


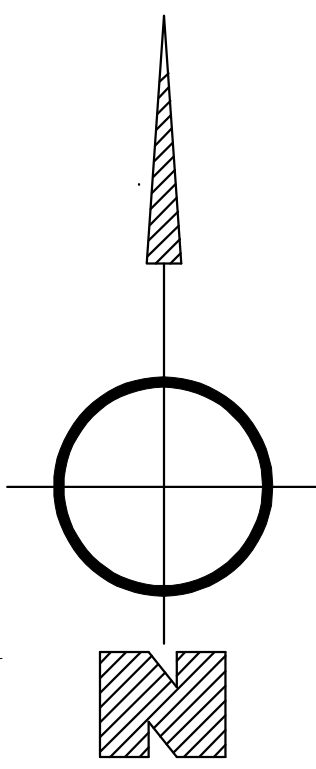

Legende:

- RE Regeneinlauf geplant
RE Regeneinlauf vorhanden.
 Straßenbeleuchtung vorhanden.
- - - - - Fahrbahnachse
H15 Hochbordstein 15/25
R15 Rundbordstein 15/22
T8 - T10 Tiefbordstein 8/20 - 10/25
Rinne/Läufer Betonstein 16/14/24
RSST Rumpschwellenstein
 Querneigung

- Fahrbahn (Bitu)
 Schrammbord
 Nebenanlage (Pflaster)
 Pflasterfläche
 Mischfläche (Pflaster)
 Grünfläche
 Baum
 Parkplätze (Pflaster)
 Mehrzweckplatz (Pflaster)
 Rumpschwellensteine

	PLANUNGS- UND ENTWICKLUNGSGEMEINSCHAFT		K. W. BECKER ARCHITEKT VFA	
	STUDIEN- LANEPLANUNG- HOCHBAU- TIEFBAU- TRACHTERPLANUNG- VERKEHRSSHAU- FREIZEITVEREINERPLANUNG- UMWELTPLANUNG- KISSENRECHEN			
	ARCHITEKTUR- UND INGENIEURBÜRO BECKER 53925 KALL · KÖLNER STRASSE 25			
	Bauherr : Stadt Bornheim, Rathausstraße 2, 53332 Bornheim			
Bauvorhaben : Straßenausbau Baugebiet KA 01 in Bornheim-Kardorf				
Schreibsteller: A. Gottgens		Lageplan 2	Plan-Nr.	
gezeichnet 12.05.2004 mh-w		Straßenbau		94.082
geändert 21.05.2004 mh-w		Ausführungsplanung		- T -
geprüft		M Maßstab: 1: 250	Blatt-Gr.	V - 1010

\\\\lb\\e\\caddy\\a\\projekte\\kardorf\\plot\\1010.plt