




- Legende:**
- Fahrbahn
 - Gehweg
 - Entwässerungsrinne
 - Parkfläche
 - Fußgängerüberweg
 - Mischfläche
 - Grünfläche
 - gepl. Geometrie
 - Vermessung

Kölner Straße 25 · D-53925 Kall
Telefon +49(0)24 41/99 90-0 · Fax 99 90-40
info@pe-becker.de · www.pe-becker.de

**BECKER GmbH**
Architekten + Ingenieure

Bauherr :  Gemeinde Kall
Bahnhofstraße 9, 53925 Kall

Bauprojekt : Straßenausbau L203 in Rinnen

Sachbearbeiter : A. Göttgens

Datum	Zeichen
gezeichnet 03.03.2011	as
geändert 23.03.2011	as

Straßenausbau
Lageplan

Plan-Nr.
110

Maßstab: 1 : 500

Tb5/... 94.281 - T -