




# Schnitt A-A

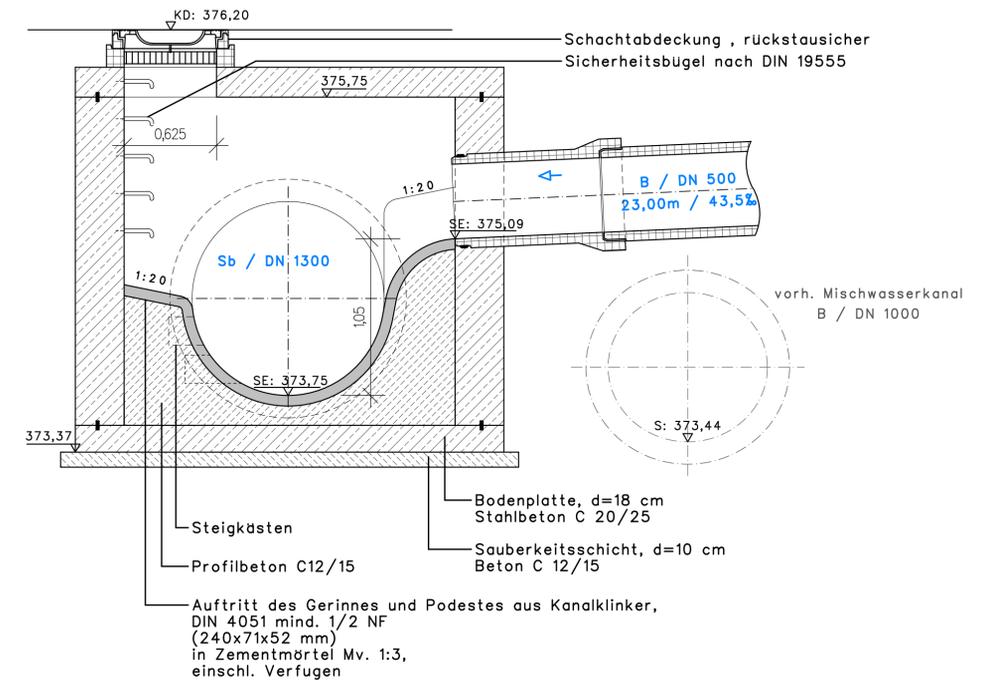

# Grundriss

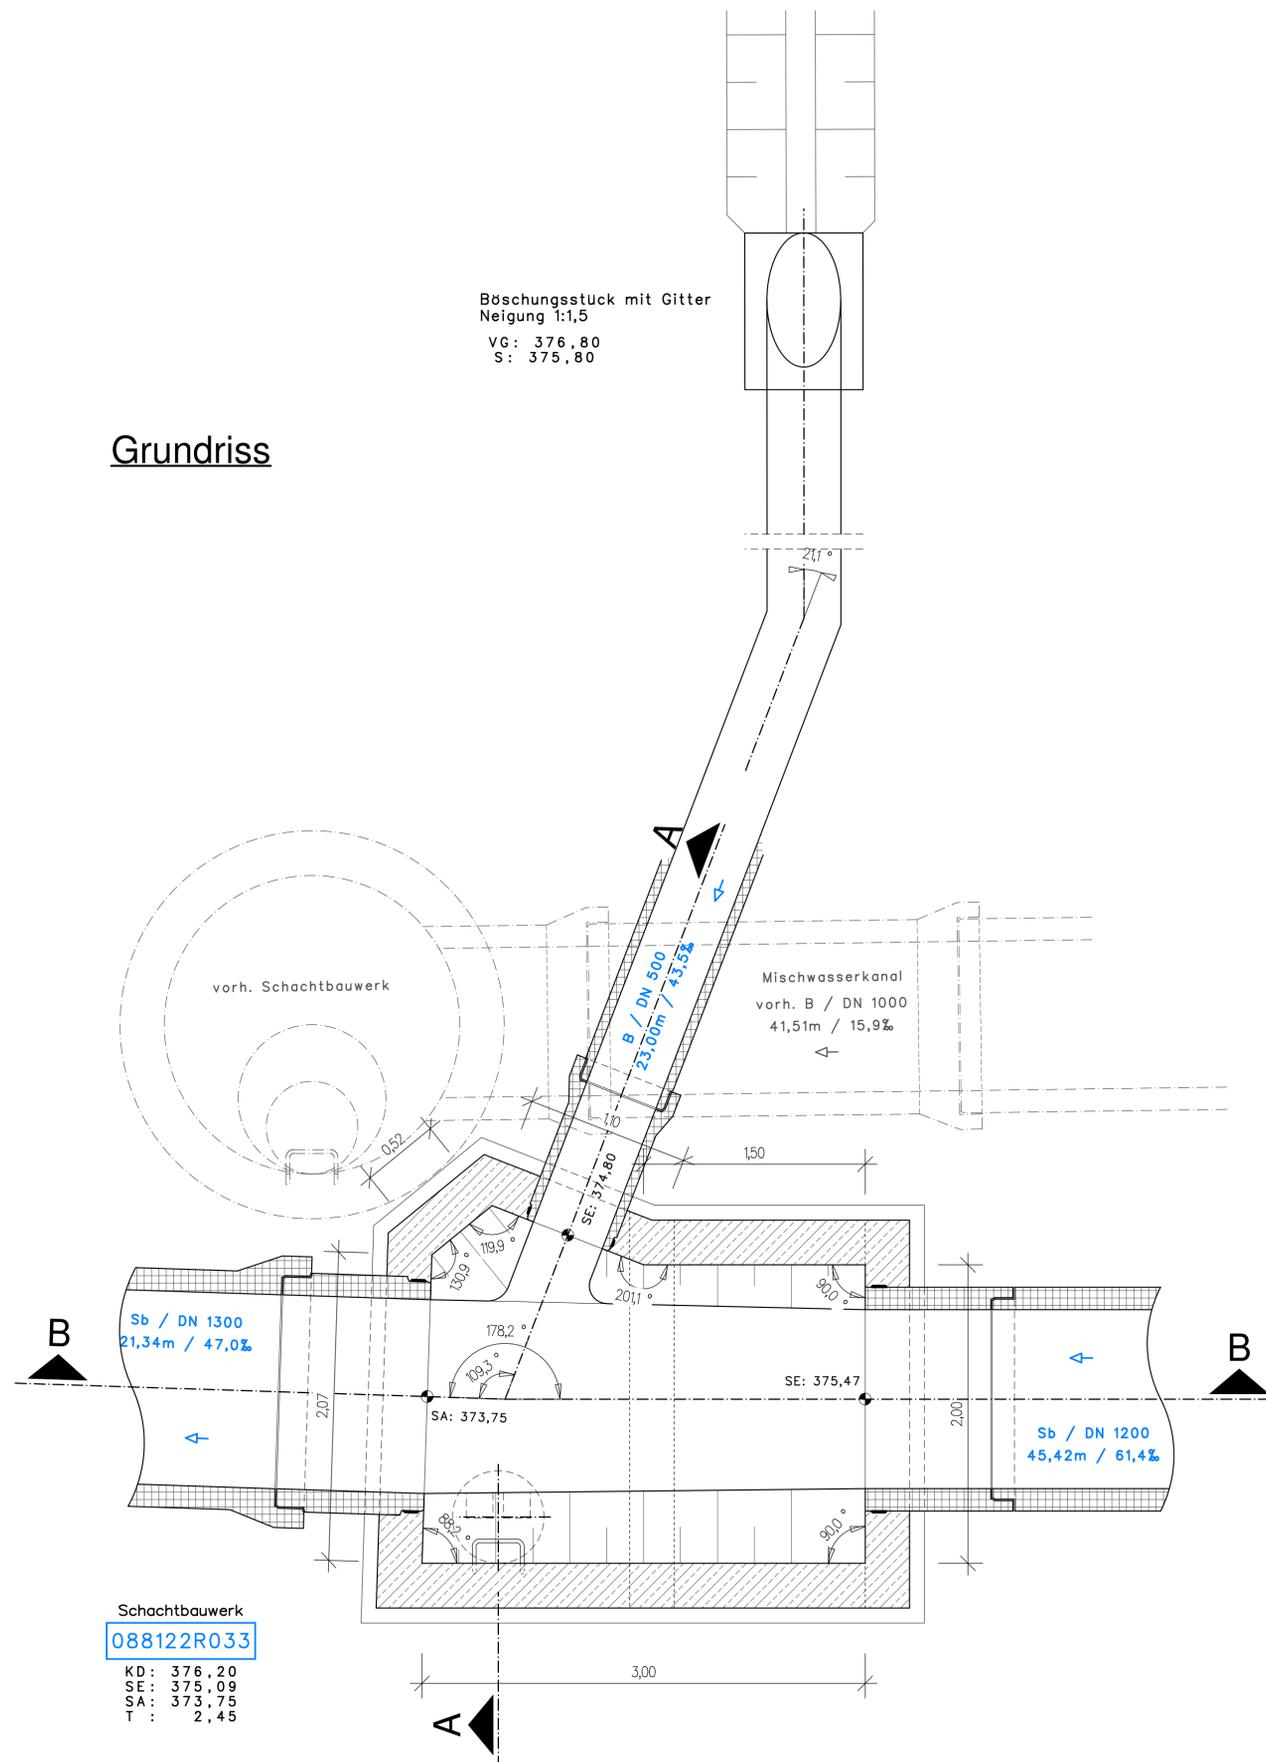

# Schnitt B-B

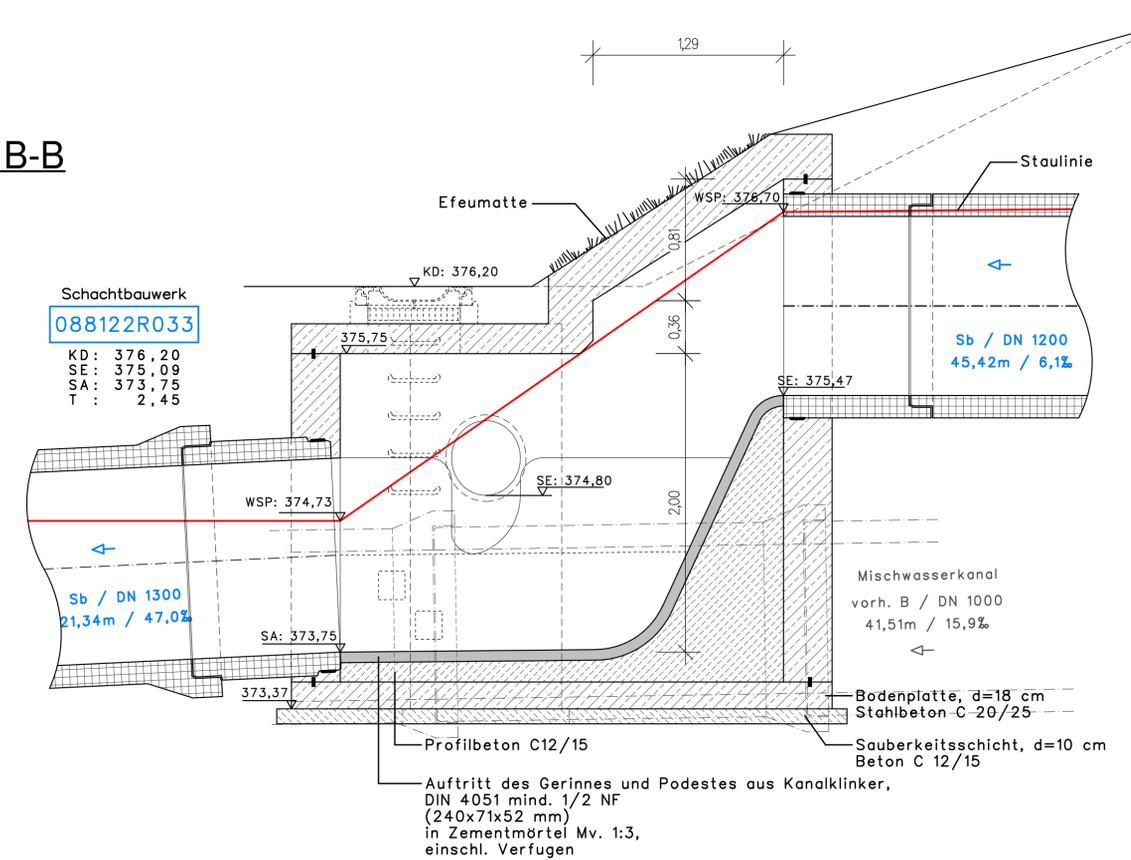

- Der 1. Steigbügel ist mind. 37,5 cm und max. 50,0 cm von OK Deckel anzubringen. Der letzte Steigbügel ist mind. 25,0 cm und max. 50,0 cm von OK Podest zu montieren. Steigmaß = 25,0 cm
- Das Ausstemmen von Steigbügel innerhalb von Muffen ist verboten. Grundsätzlich ist mit Dichtungsmittel aus Elastomeren nach DIN 4060 abzudichten.
- Alle Betonfertigteile und -rohre sind in FBS-Qualität herzustellen.
- Für die Ausführung der Fertigteilschächte /-elemente sind grundsätzlich die Einbauvorschriften des Herstellers zu berücksichtigen.

Kölner Straße 25 · D-53925 Kall Telefon +49(0)241/9990-0 · Fax 9990-40 info@pe-becker.de · www.pe-becker.de		<b>BECKER GmbH</b> Architekten + Ingenieure	
Bauherr	<b>WNR</b> Wasserverband Eifel - Rur Eisenbahnstraße 5, 52353 Düren		
Bauvorhaben : Fremdwasserkanal Hüttenstraße in Kall			
Sachbearbeiter	A. Göttgens	Schachtbauwerk 088122R033 Ausführungsplanung	Plan-Nr. K - 167-12
gezeichnet	23.09.2011 MK		
geändert	27.09.2011 mk	Maßstab: 1 : 25	Tb5\... 94.209 - T -