


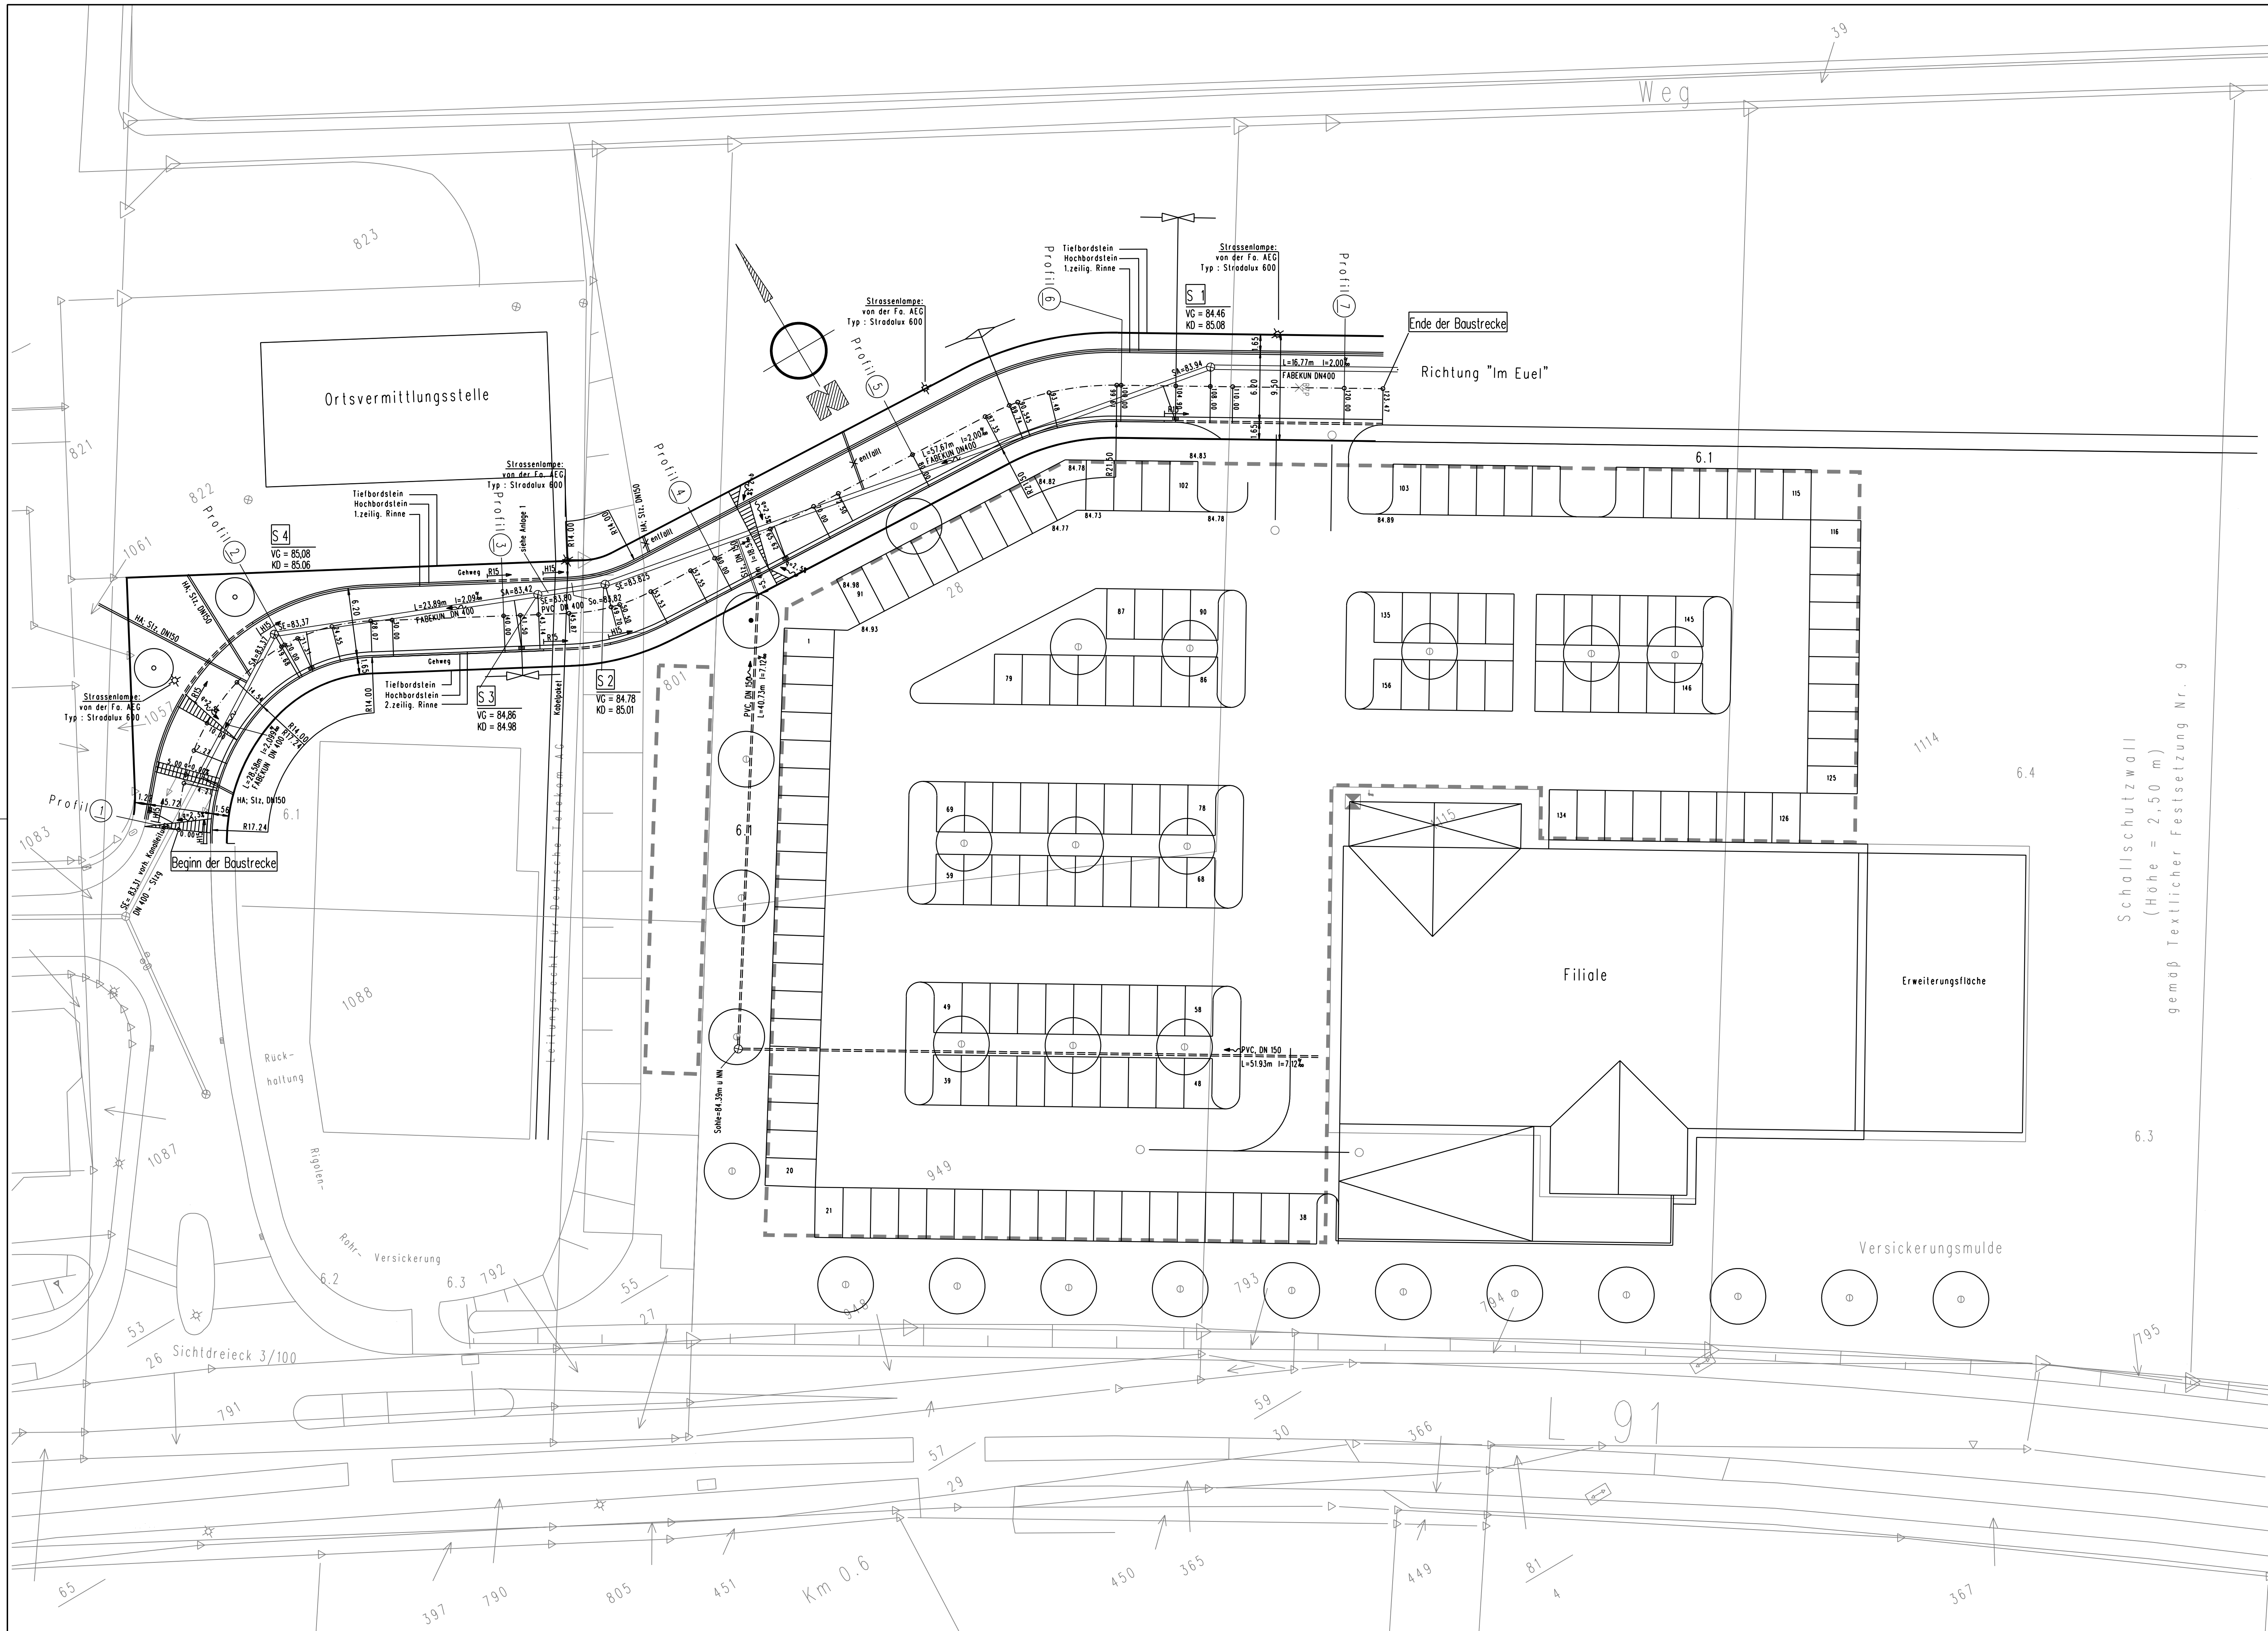

- Legende:**
- Längsgefälle > 0,5% somit keine Pendelrinne erforderlich.
 - Regeneinläufe RE nach DIN 19571 Typ ELCORD oder gleichwertig, mit Anschluß ans Schmutzwasserleitung.
 - Entwässerung der Nebenanlagen erfolgt über die Regeneinläufe der Fahrbahn.
 - Die Wahl des Gehwegaufbaus und -pflasters erfolgt in Abstimmung mit der Stadt Bergheim in Anlehnung an den Bestand.
 - ★ Straßenlampen: Fa. AEG, Typ Stradalux 600
 - 115 Hochbordstein: B/H = 15/25 cm
 - 115 Rundbordstein: B/H = 15/22 cm

		PLANUNGS- UND ENTWICKLUNGSGEMEINSCHAFT K. W. BECKER ARCHITEKT VFA	
STADTBEBAU LÄNDESPLANUNG HOCHBAU TRAFIKVERKEHRSPLANUNG WASSERWIRTSCHAFT VERKEHRSSBAU FREIZEITVERKEHRSPLANUNG UMWELTPLANUNG		53925 KALL · KÖLNER STRASSE 25 TEL. 02441 / 9990-0 FAX 02441 / 9990-40	
K. W. BECKER ARCHITEKT VFA			
Bauherr : Aldi GmbH & Co KG, 50171 Kerpen			
Bauvorhaben : Erschließung der Aldi – Filiale Niederaussem			
Sachbearbeiter: B. Becker		Plan-Nr.	
gezeichnet: 22.09.1998 vb		94 . 72	
geändert: 28.09.1998 vb		- T -	
geprüft:		V/K - 110	
Lageplan: Kanalisation und Straßenbau		Maßstab: 1 : 250 Blatt-Gr:	