




Legende:

- gepl. Fußweg, Asphalt (ges. Fläche = ca. 520 m²)
- gepl. Fußweg, wassergebundene Decke (ges. Fläche = ca. 1.340 m²)
- gepl. Weg, Betonsteinpflaster (ges. Fläche = ca. 840 m²)
- gepl. Treppenanlagen
- gepl. Einschnittsböschung
- gepl. Dammböschung
- gepl. Bermen
- gepl. Spielflächen

Kölner Straße 25 · D-53925 Kall
Telefon +49(0)241/99 90-0 · Fax 99 90-40
info@pe-becker.de · www.pe-becker.de

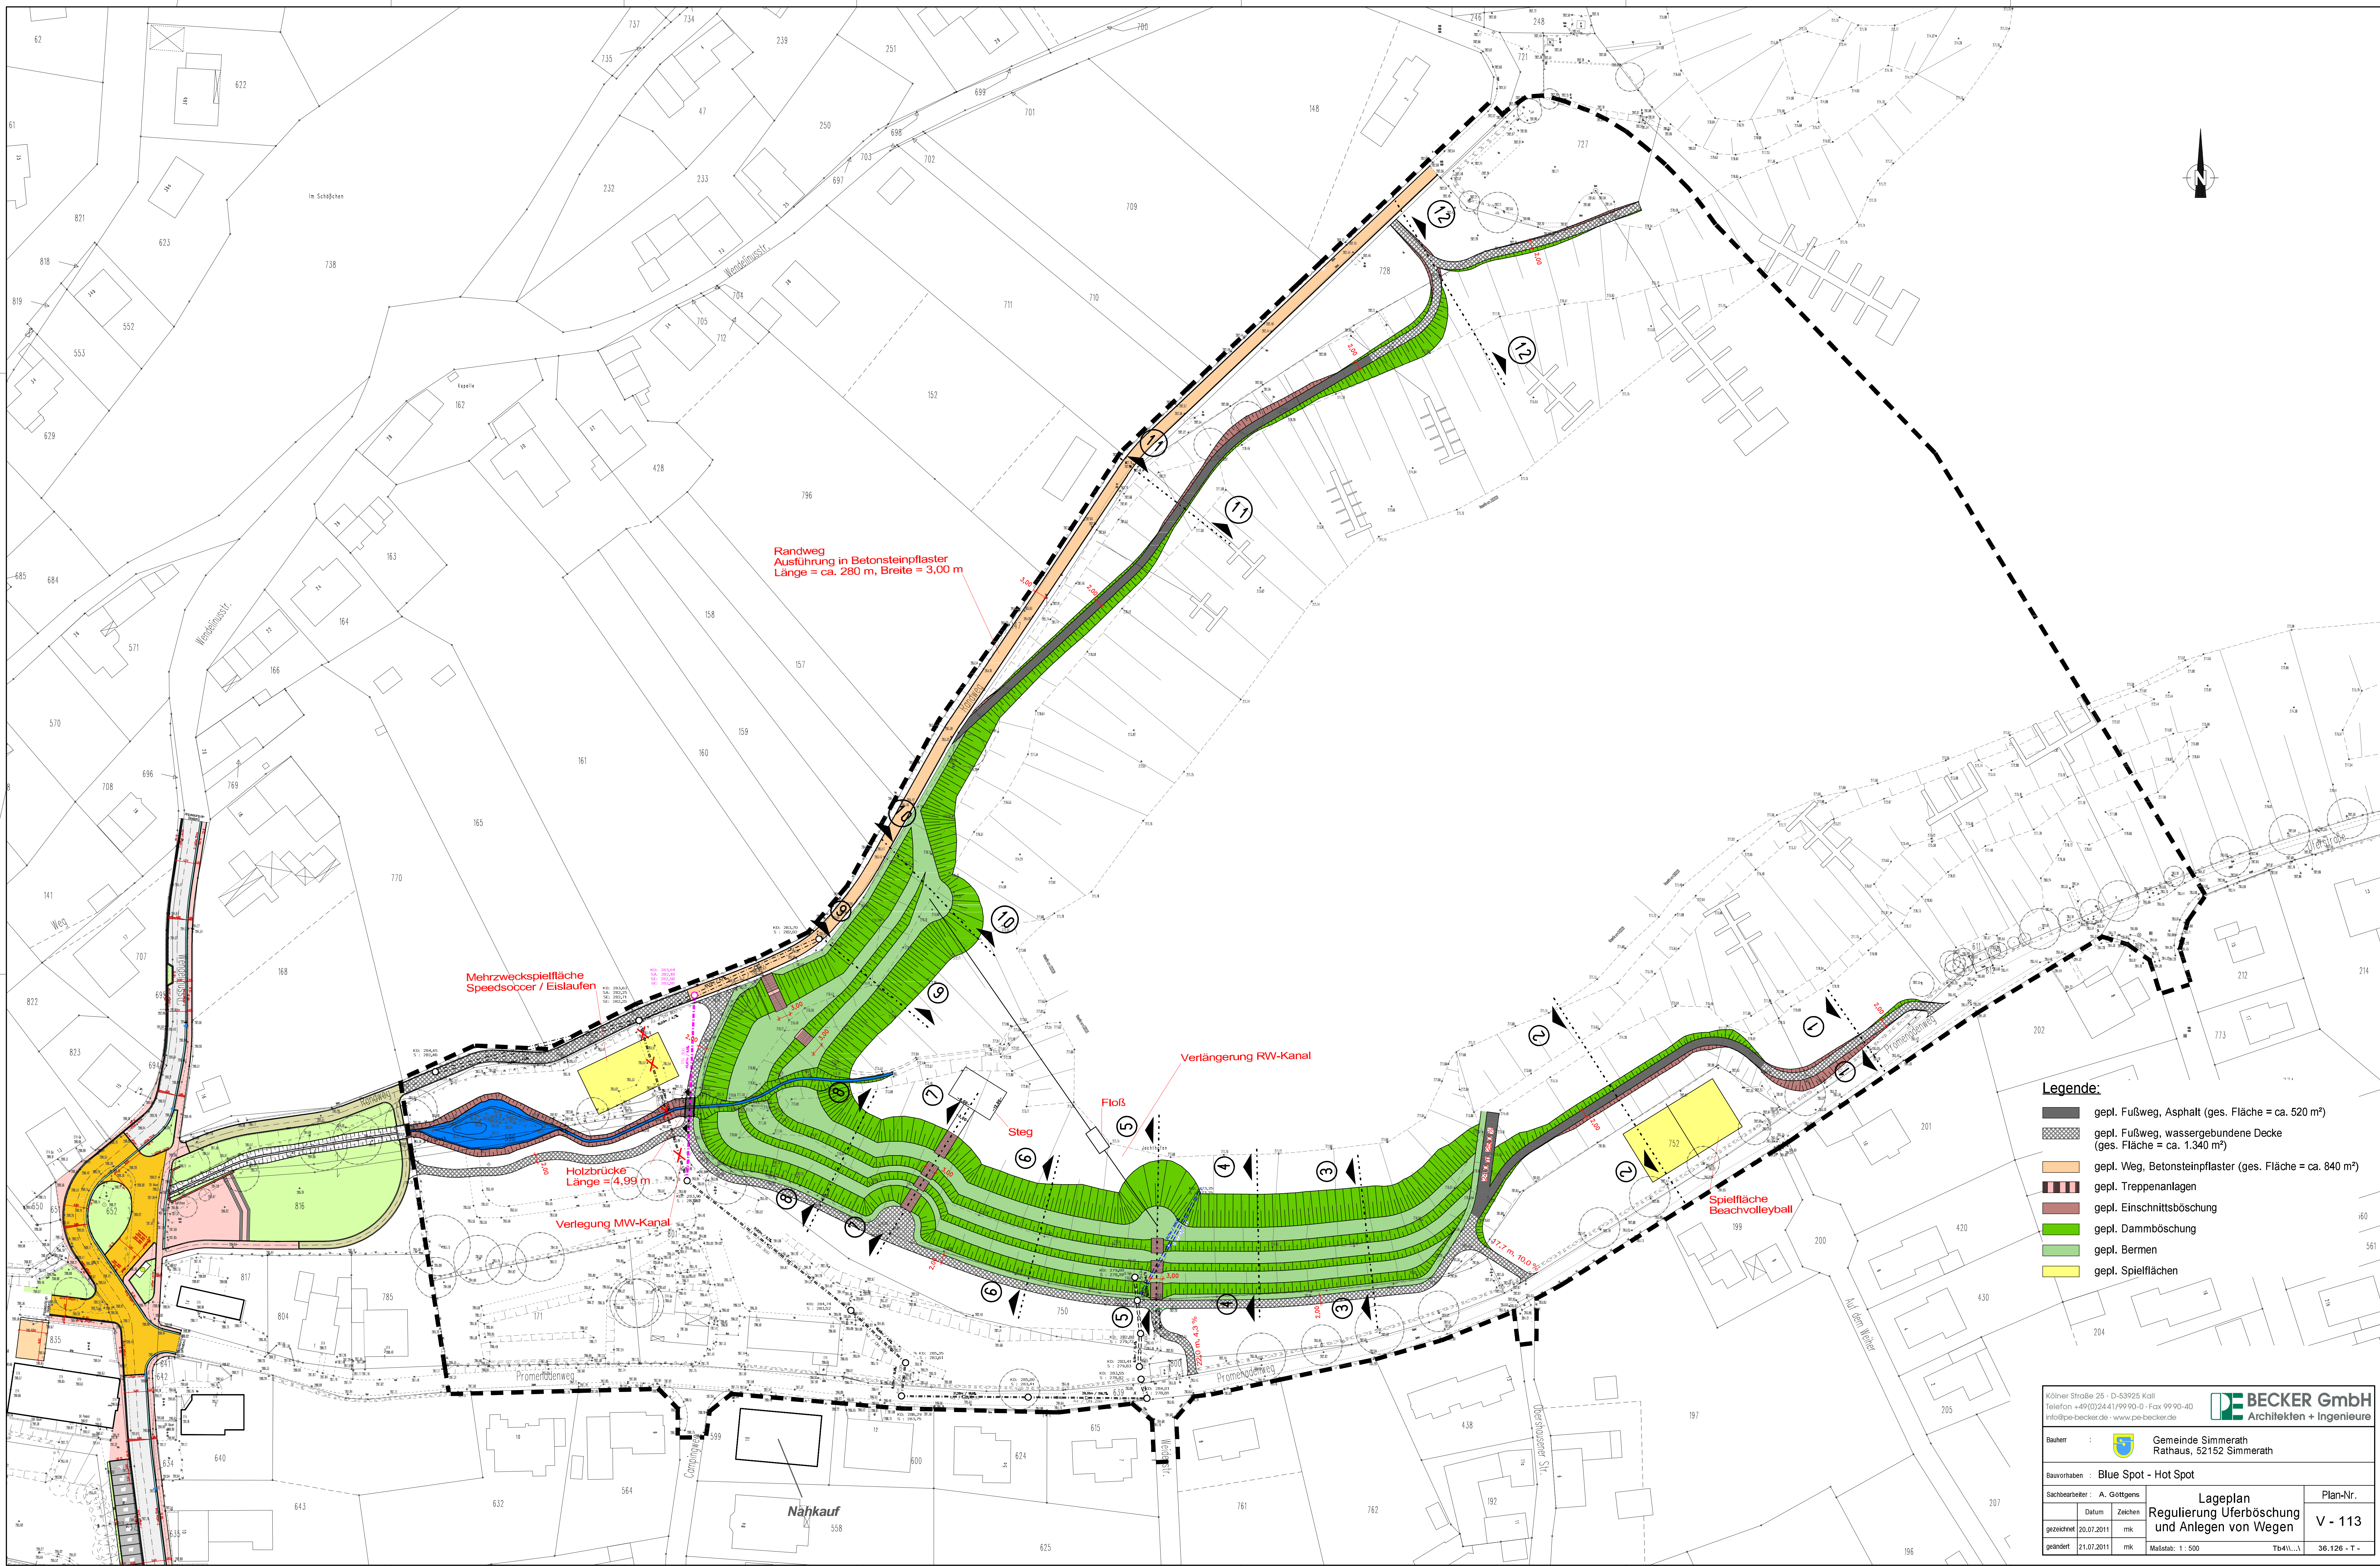

Bauherr : Gemeinde Simmerath
Rathaus, 52152 Simmerath

Bauvorhaben : Blue Spot - Hot Spot

Sachbearbeiter :	A. Gottgens	Lageplan	Plan-Nr.
Datum	20.07.2011	Regulierung Uferböschung	V - 113
gezeichnet	mk	und Anlegen von Wegen	
geändert	21.07.2011 mk	Maßstab: 1 : 500	Tb4(1)... 36.126 - T -