


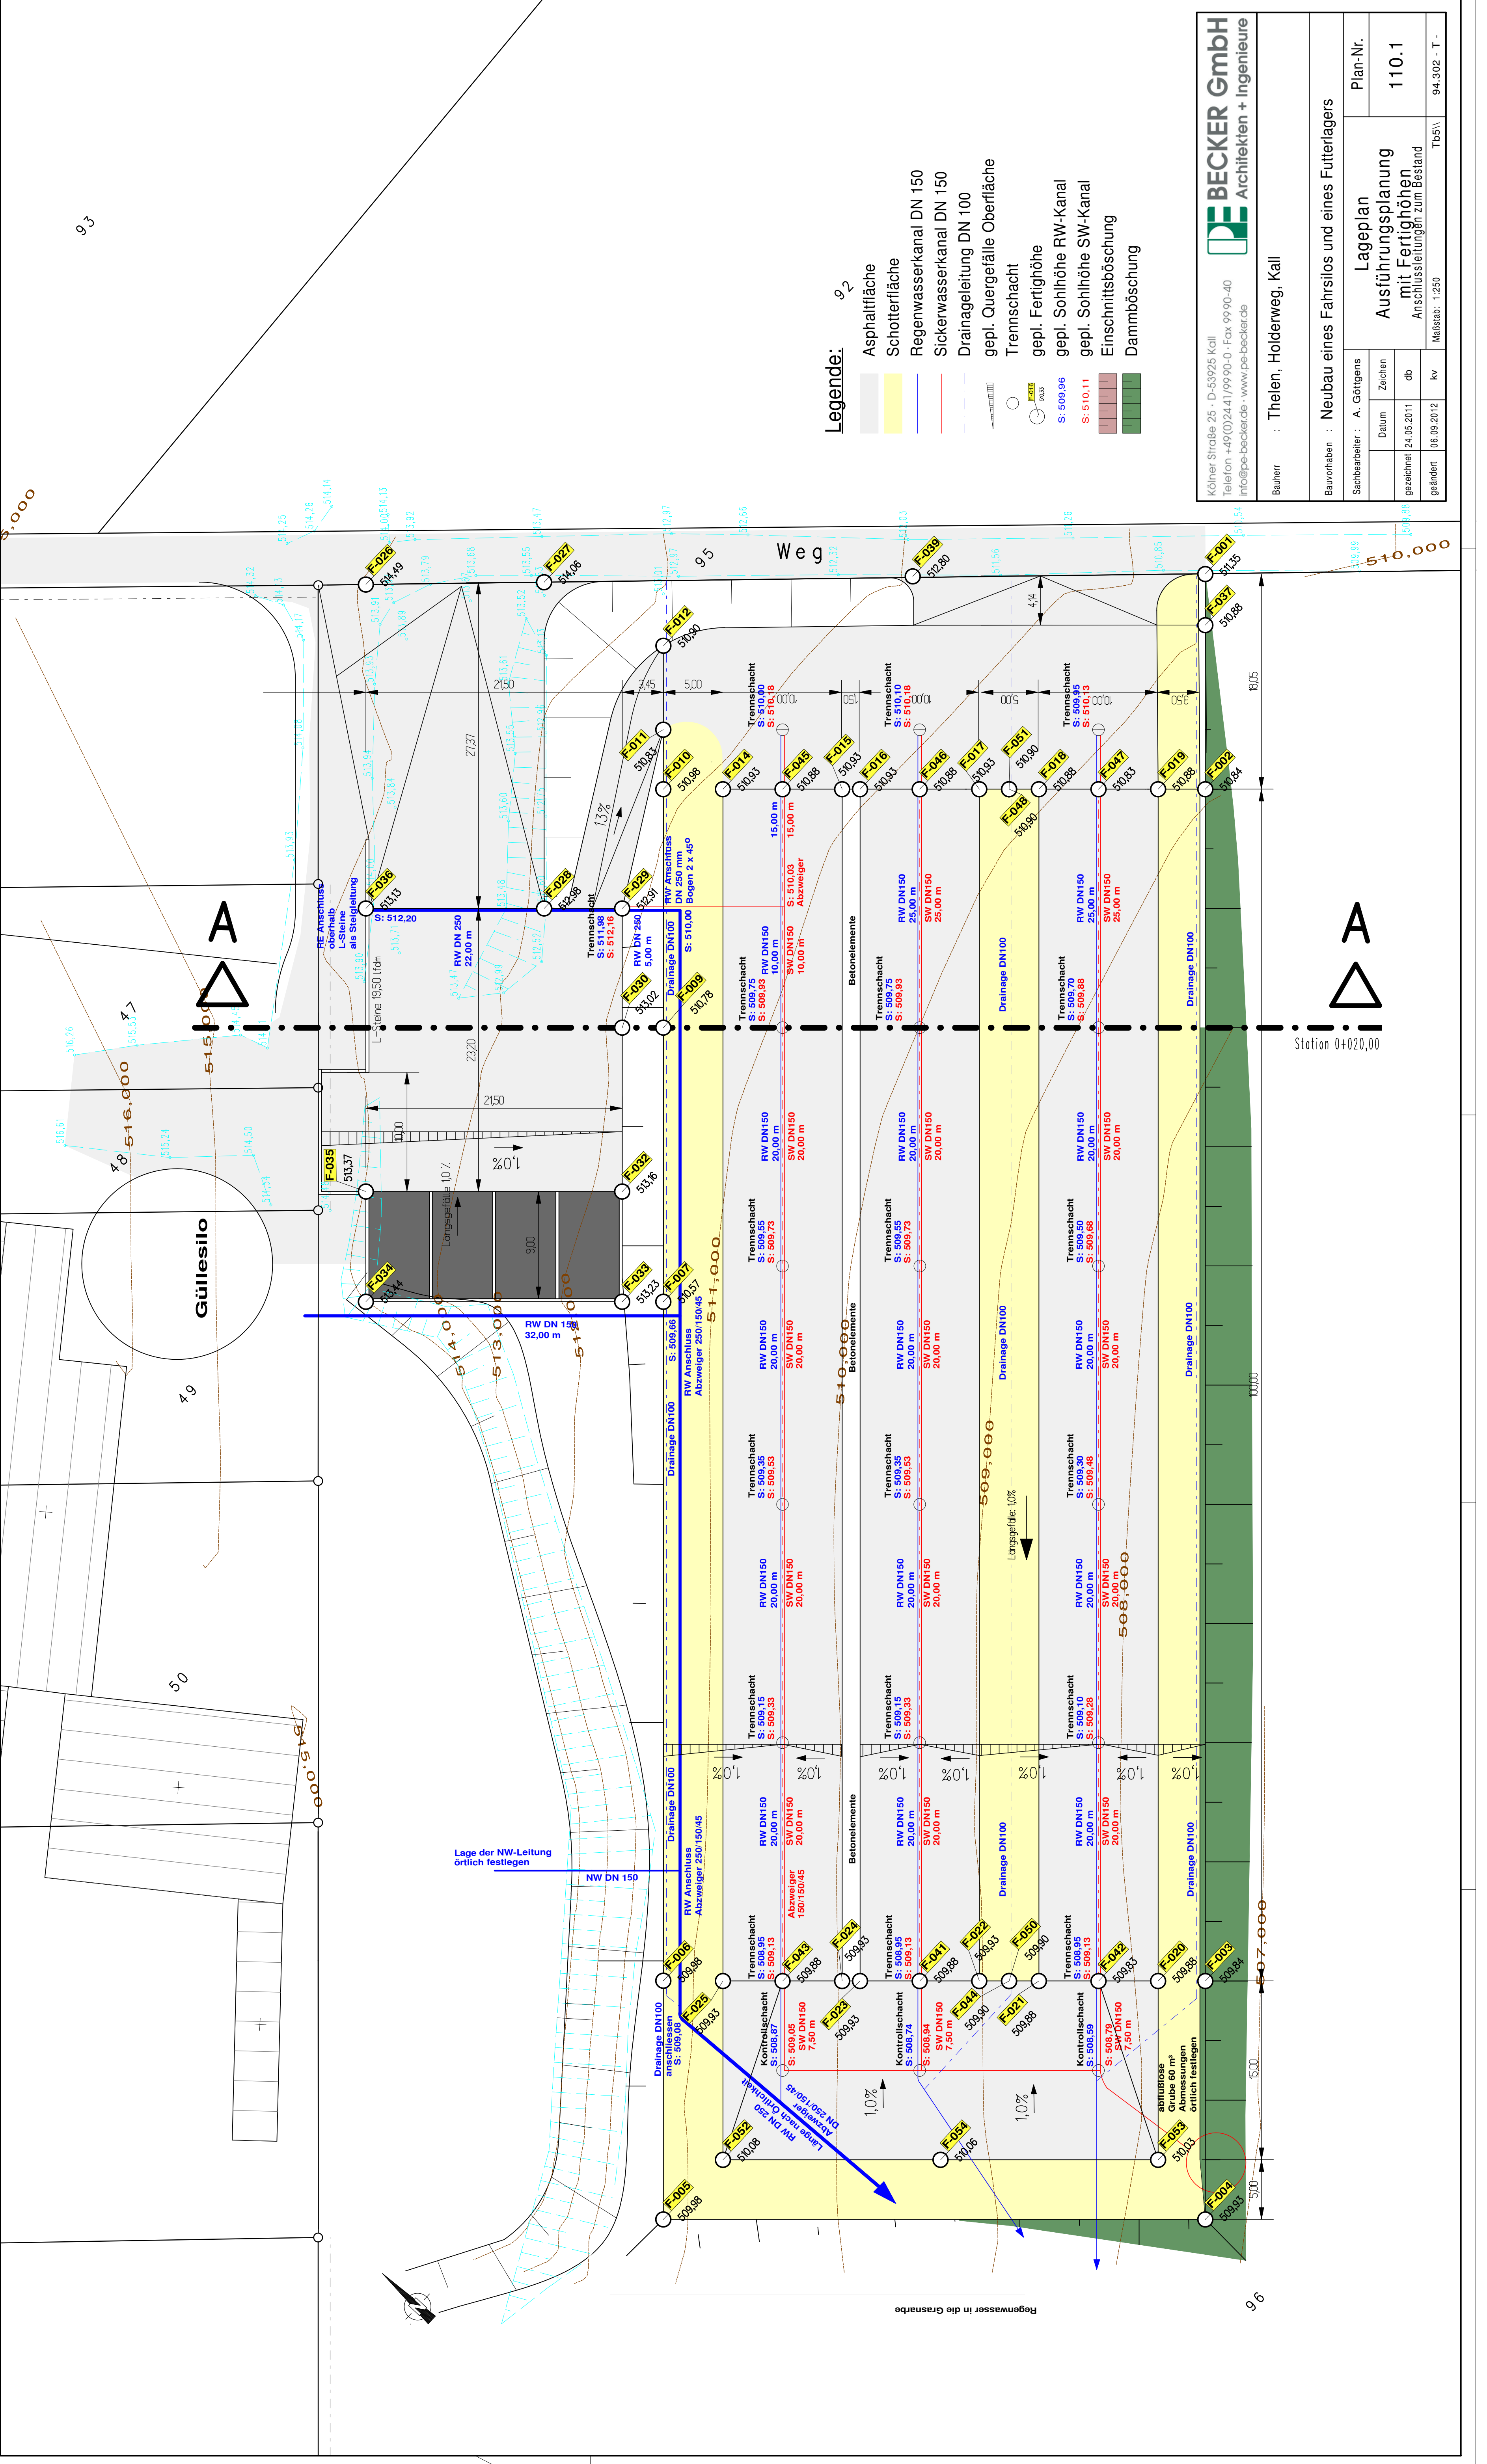

- Legende:**
- Asphaltfläche
 - Schotterfläche
 - Regenwasserkanal DN 150
 - Sickerwasserkanal DN 150
 - Drainageleitung DN 100
 - gepl. Quergefälle Oberfläche
 - Trennschacht
 - gepl. Fertighöhe
 - gepl. Sohlhöhe RW-Kanal
 - gepl. Sohlhöhe SW-Kanal
 - Einschnittsboschung
 - Dammboschung

BECKER GmbH
Kölner Straße 25 · D-53925 Kall
Telefon +49(0)241/99 90-0 · Fax 99 90-40
Info@pe-becker.de · www.pe-becker.de

Bauherr : Thelen, Holderweg, Kall			
Bauvorhaben : Neubau eines Fahrstilos und eines Futterlagers			
Sachbearbeiter : A. Götgens	Lageplan		Plan-Nr.
	Ausführungsplanung mit Fertighöhen		
	Datum	Zeichen	110.1
	gezeichnet 24.05.2011	db	
geändert 06.09.2012	kv		Tb5\
Maßstab: 1:250			
			94.302 - T -