



Grundriss

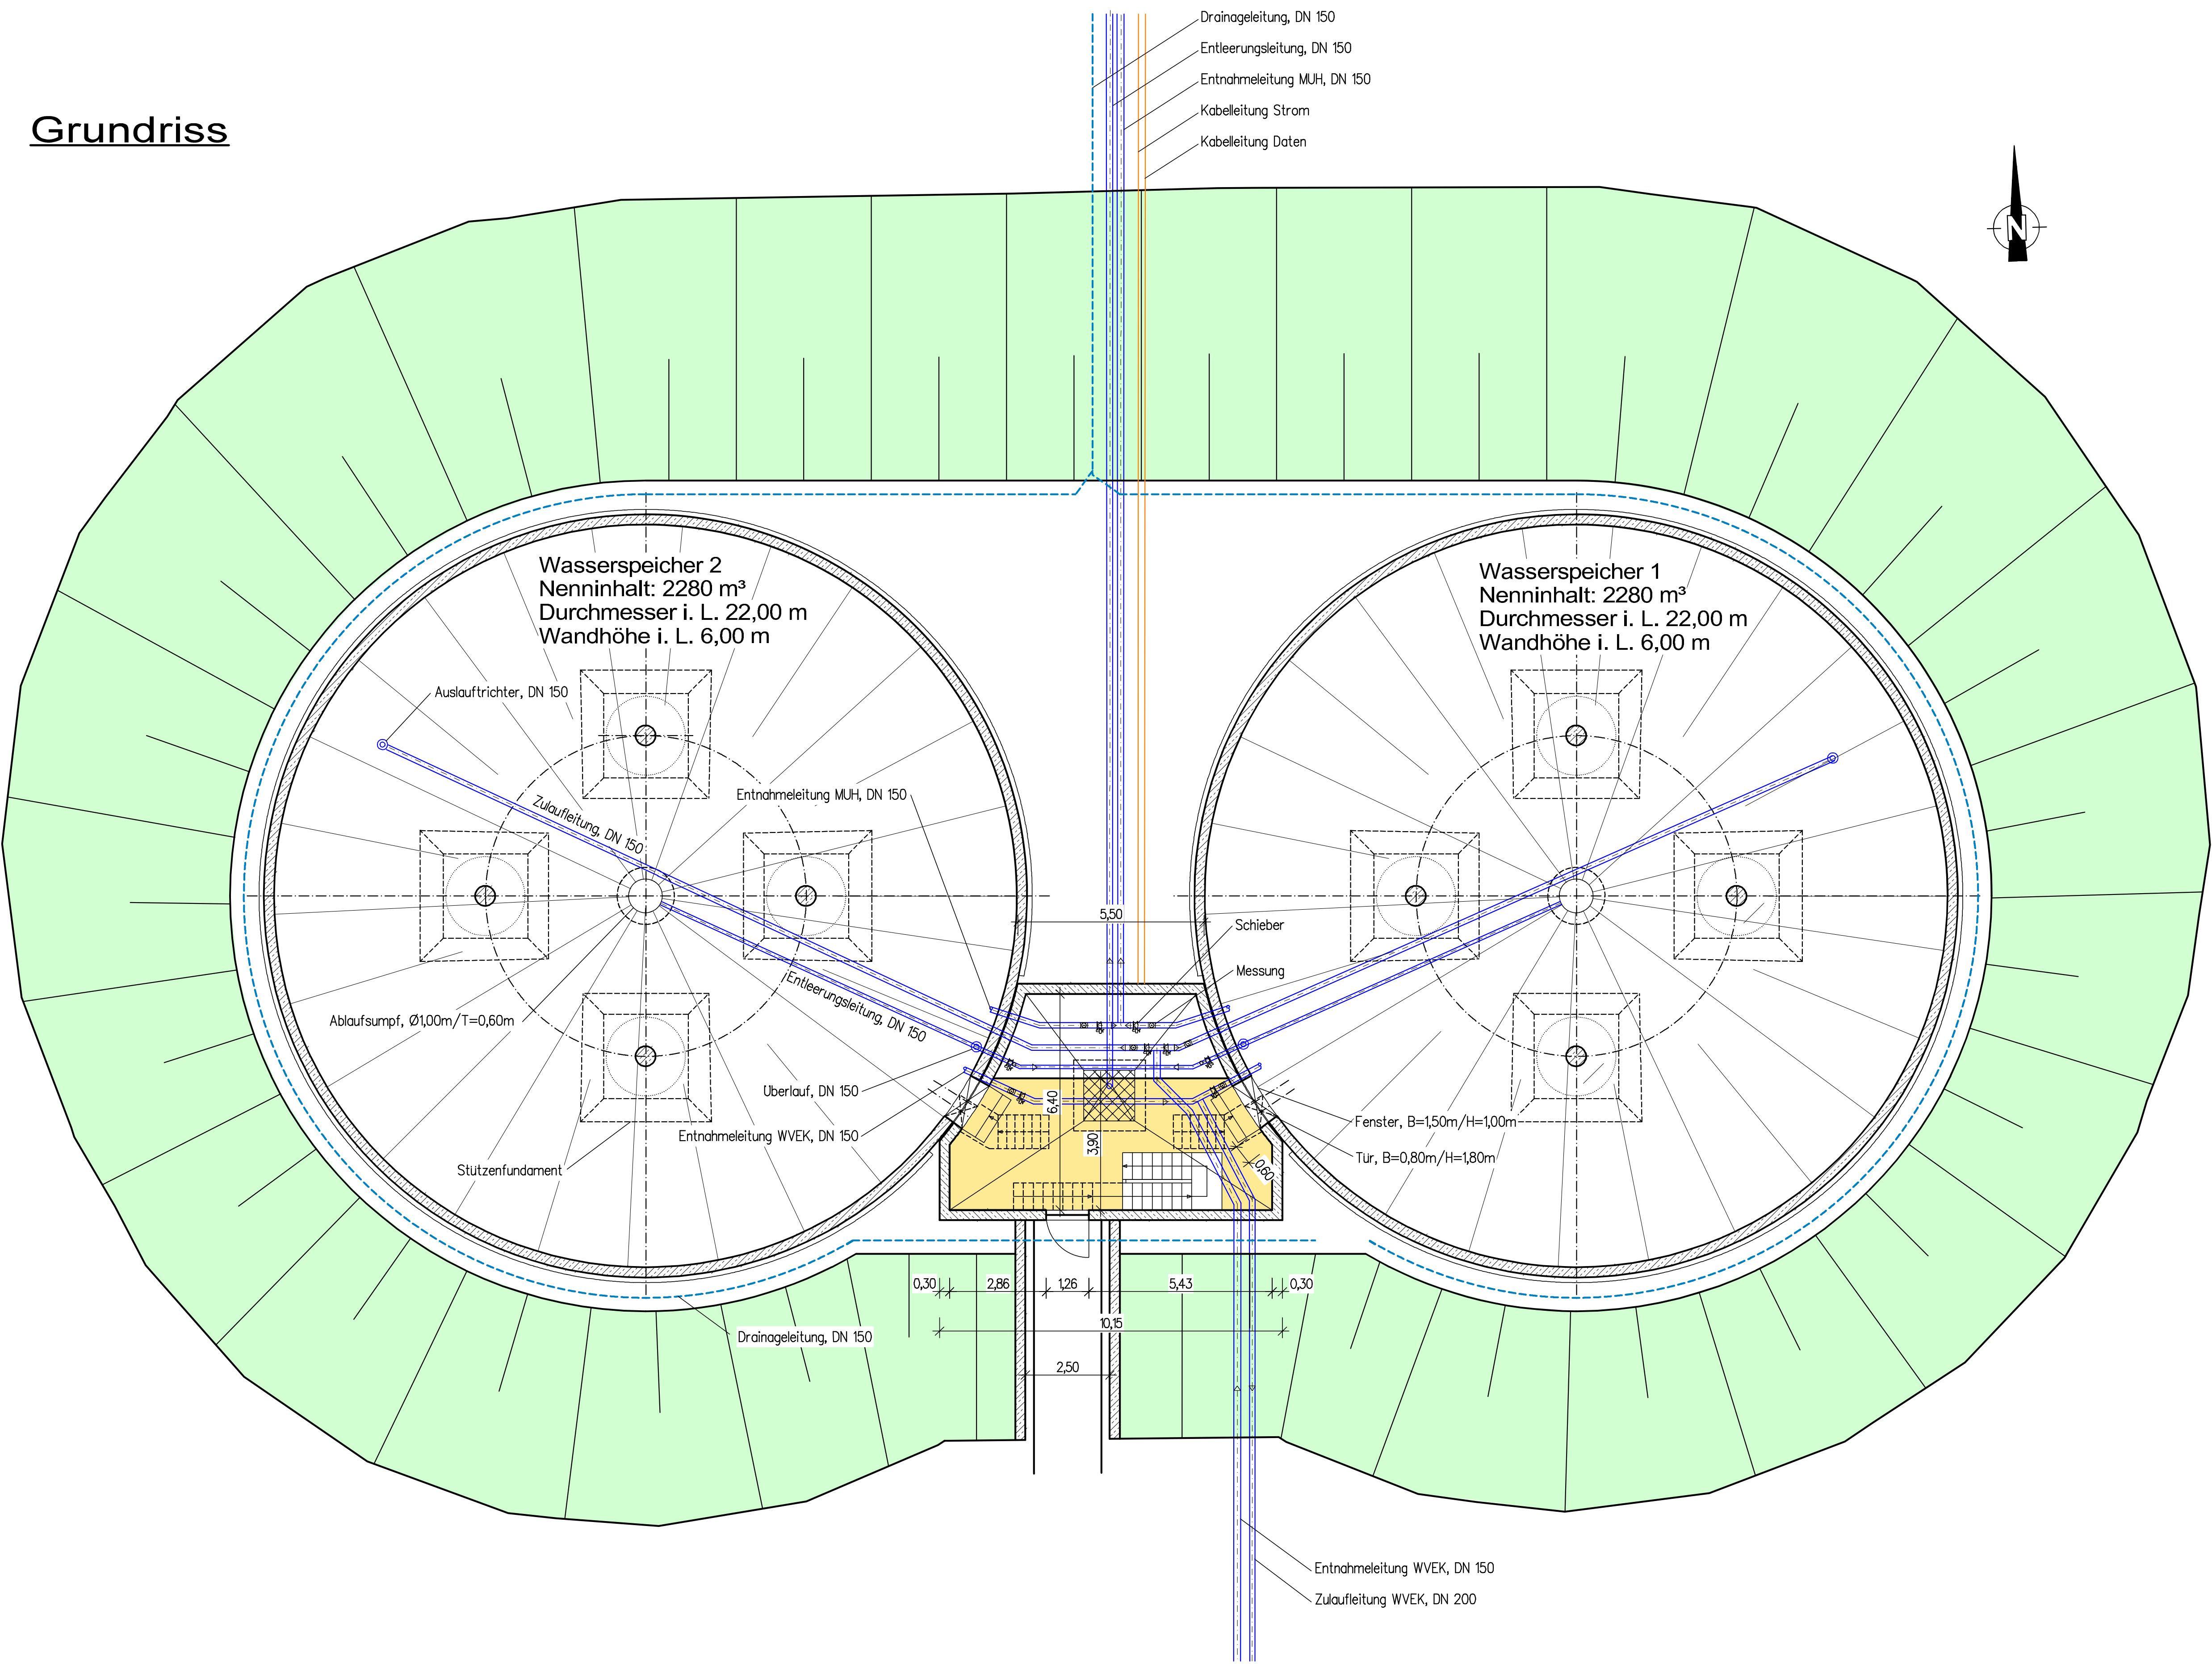


Wandansicht

von innen im Wasserspeicher 2

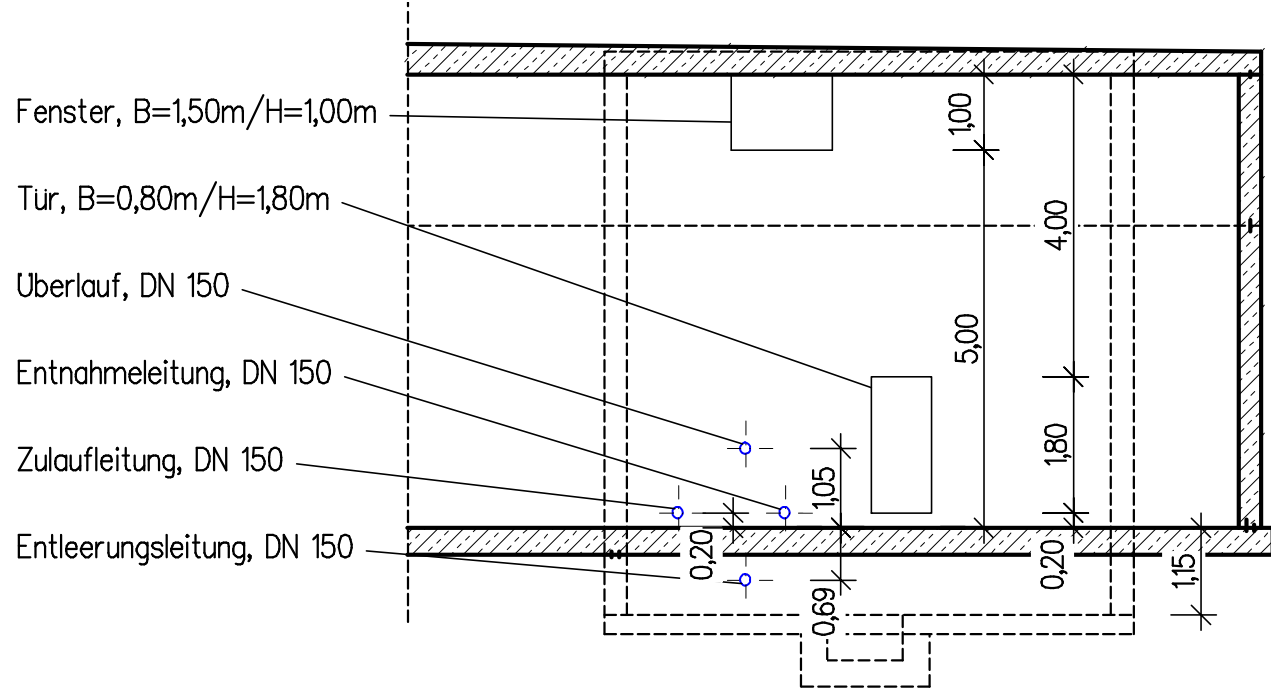

Systemschnitt

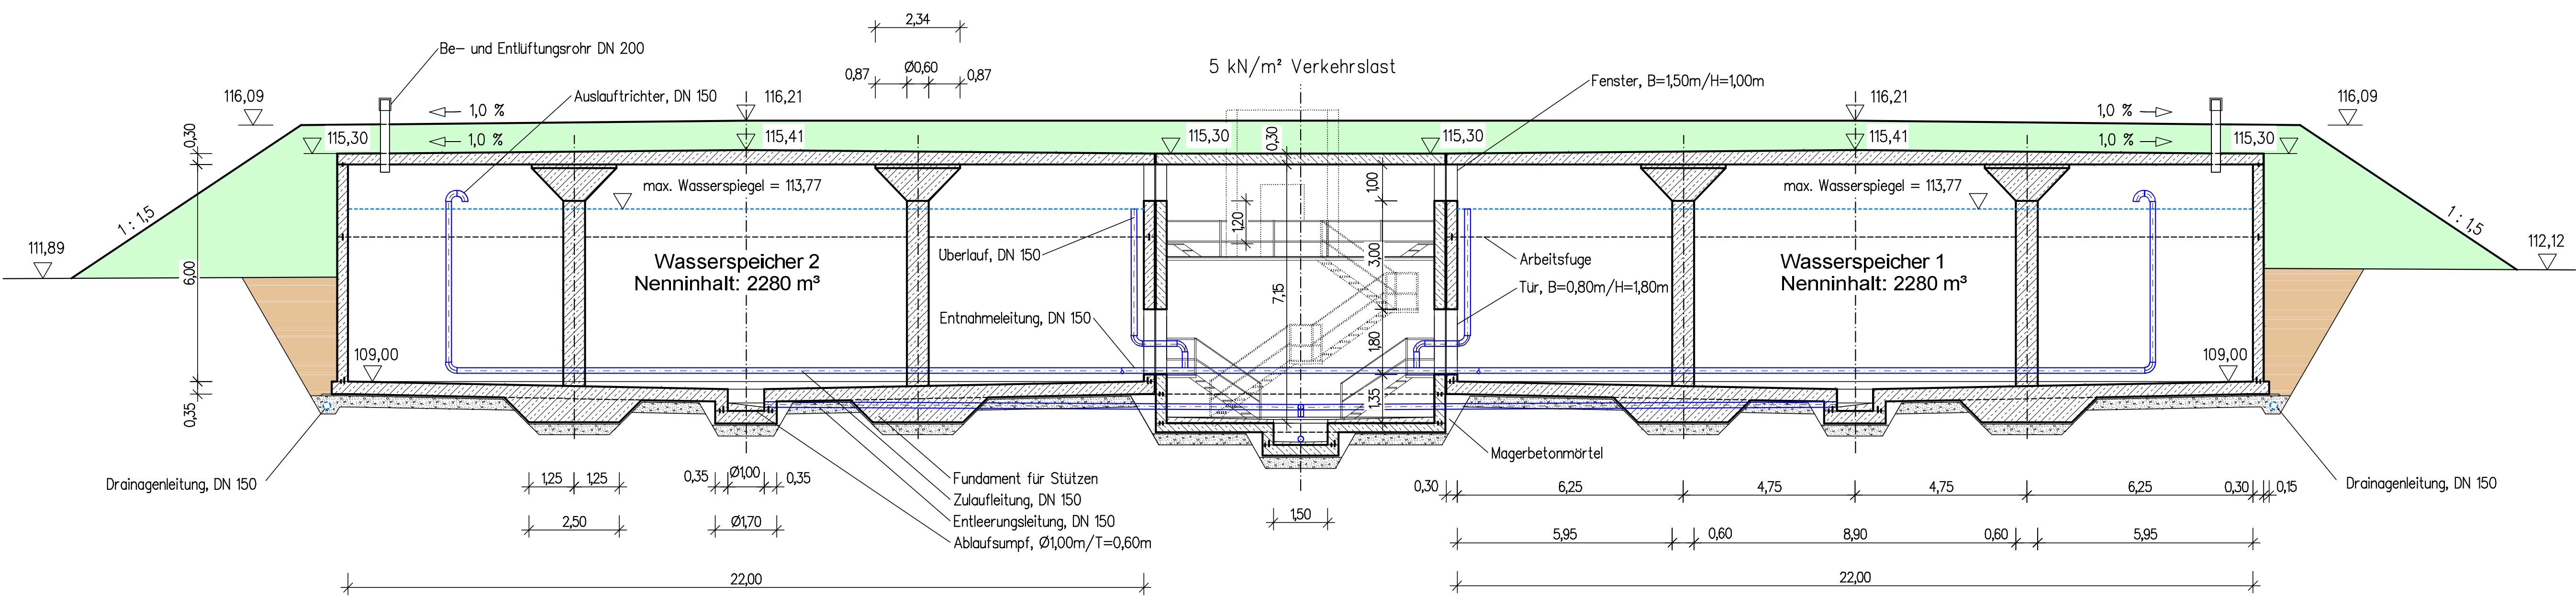

Kölner Straße 25 · 53925 Kall Telefon: 02441 / 9990-0 · Telefax: 02441 / 9990-40 www.pe-becker.de · info@pe-becker.de			Planungs- und Entwicklungsgemeinschaft Becker Architekten u. Ingenieurleistungen		
Bauherr :  Milch-Union Hocheifel eG 54597 Pronsfeld					
Bauvorhaben : Neubau Wasserbehälter					
Sachbearbeiter : A. Gottgens			Grundriss und Schnitt		Plan-Nr.
Datum			Zeichen		W - 167
gezeichnet 02.06.2008			mk		
Entwurf					
geändert 09.06.2008			mk		
			Maßstab: 1 : 100		Tb3\VD\1...1
					94.230 - T -