
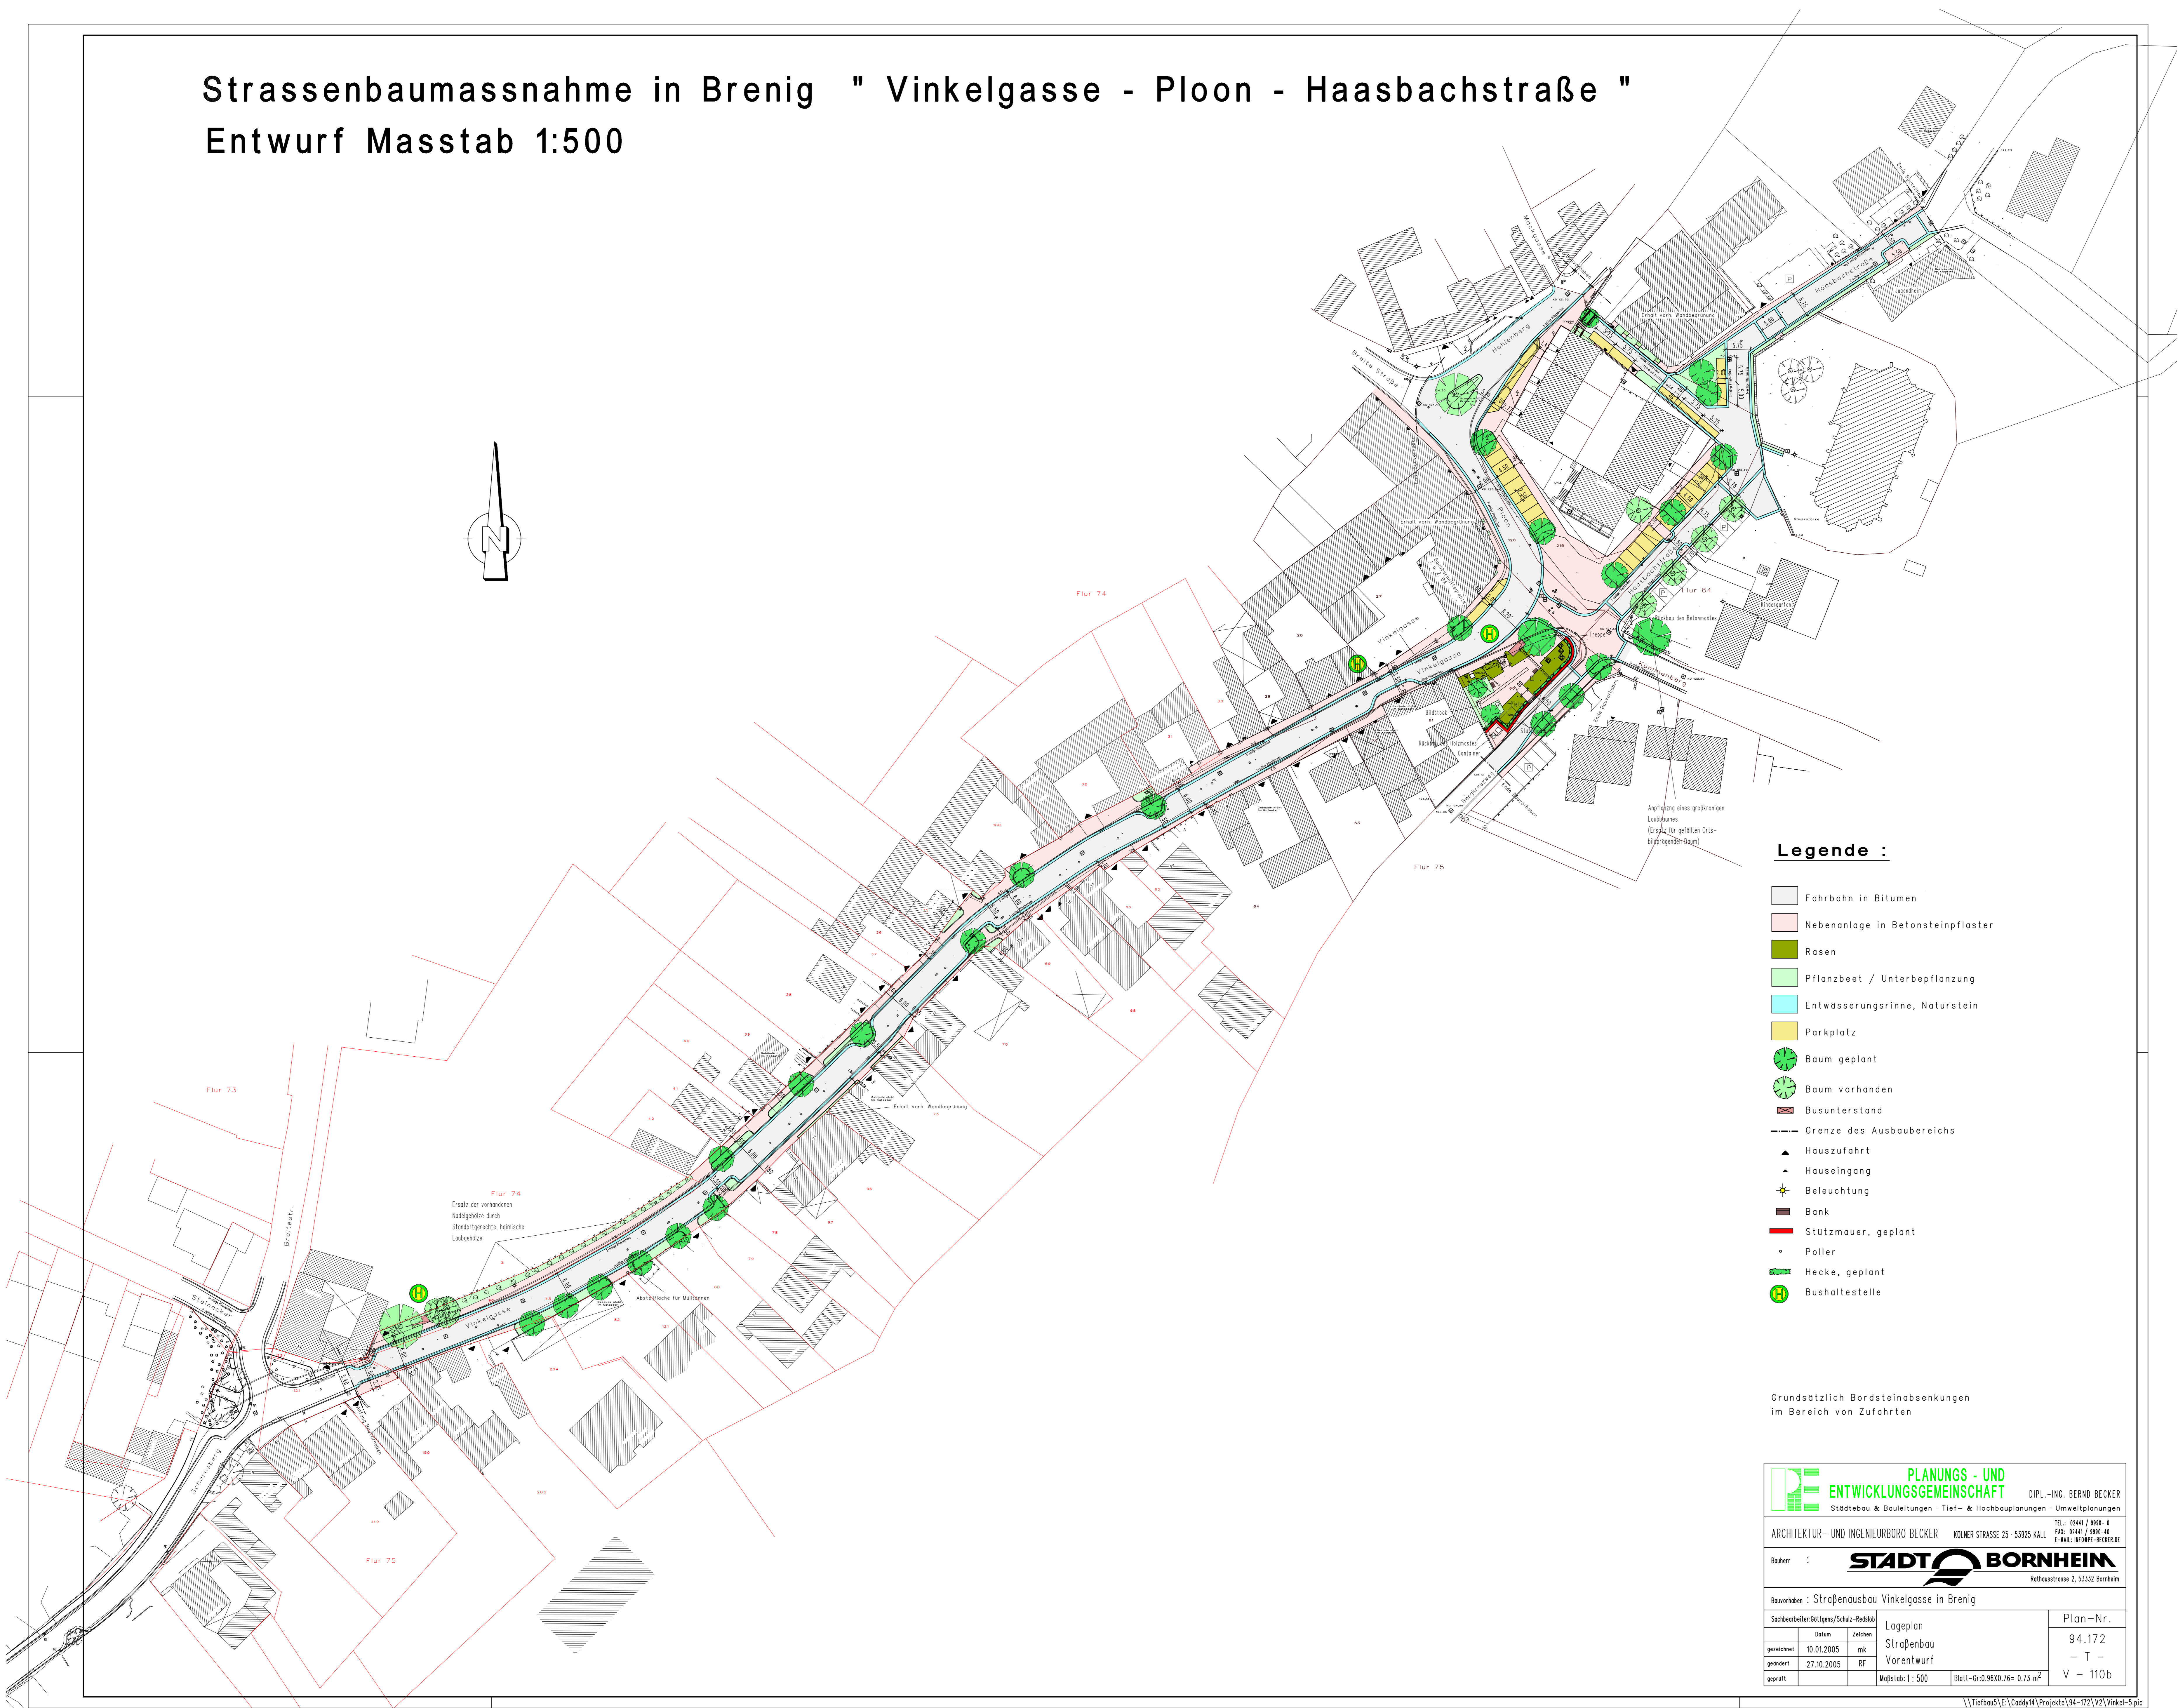


# Strassenbaumassnahme in Brenig " Vinkelgasse - Ploon - Haasbachstraße "

## Entwurf Masstab 1:500

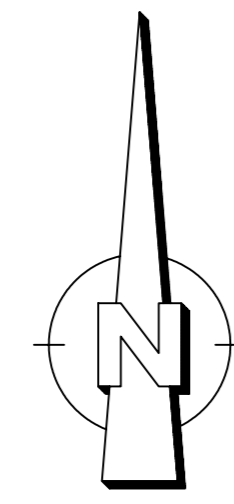

### Legende :

- Fahrbahn in Bitumen
- Nebenanlage in Betonsteinpflaster
- Rosen
- Pflanzbeet / Unterbepflanzung
- Entwässerungsrinne, Naturstein
- Parkplatz
- Baum geplant
- Baum vorhanden
- Busunterstand
- Grenze des Auszubereichs
- Hauszufahrt
- Hauseingang
- Beleuchtung
- Bank
- Stützmauer, geplant
- Poller
- Hecke, geplant
- Bushaltestelle

Grundsätzlich Bordsteinabsenkungen im Bereich von Zufahrten

**PLANUNGS- UND ENTWICKLUNGSGEMEINSCHAFT** DIPL.-ING. BERND BECKER  
 Städtebau & Bauleitungen Tief- & Hochbauplanungen Umweltplanungen

ARCHITEKTUR- UND INGENIEURBURO BECKER KÖLNER STRASSE 25 53925 KALL  
 TEL: 0241 / 9393-8 FAX: 0241 / 9393-16  
 E-MAIL: INFO@BECKER.DE

Bauherr : **STADT BORNHEIM**  
 Rathausstrasse 2, 53332 Bornheim

Bauprojekt : Straßenausbau Vinkelgasse in Brenig		Plan-Nr.
Sachbearbeiter/Sellgens/Schulz-Reichold	Lageplan	94.172
gezeichnet 10.01.2005 mk	Straßenbau	- T -
geprüft 27.10.2005 RF	Vorentwurf	V - 110b
geplant	Maßstab: 1: 500	Blatt-Gr. 94x10,76= 0,73 m²