



Längsschnitt

(Maßstab 1:50)

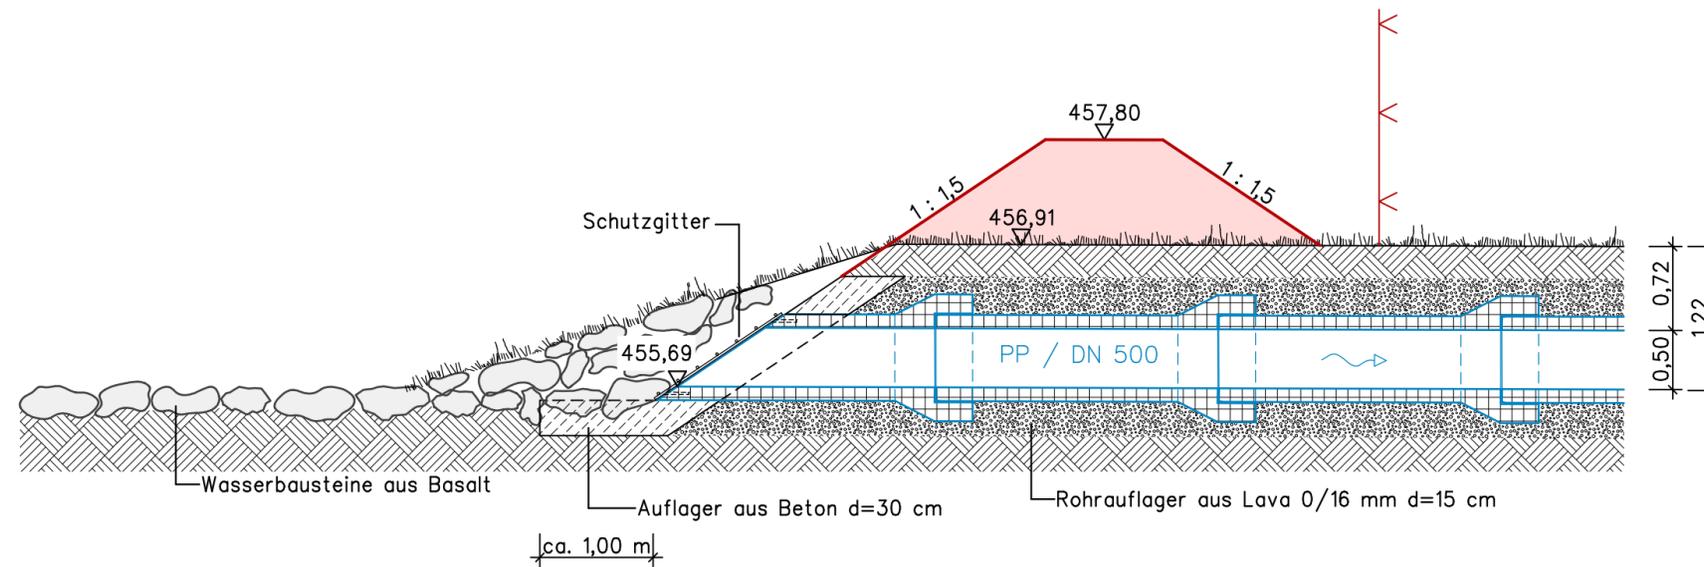


Vorderansicht

(Maßstab 1:50)

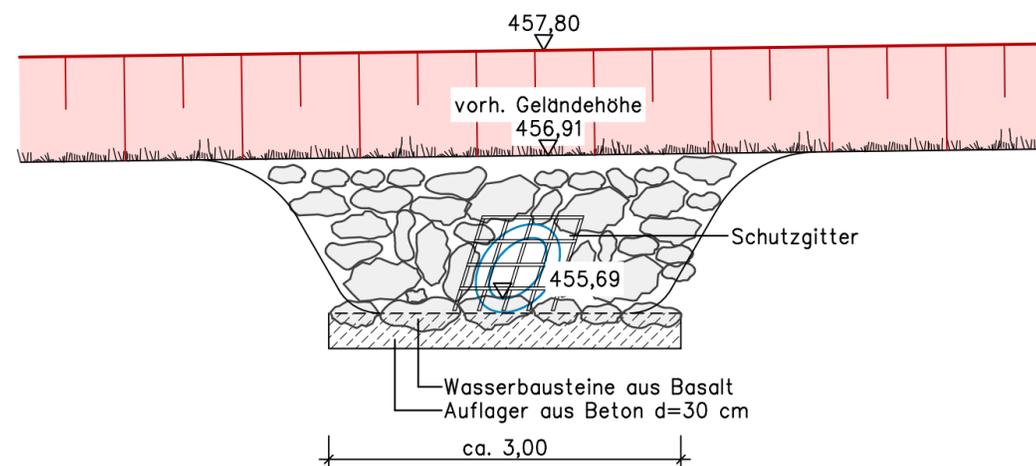

Lageplanausschnitt

(Maßstab 1:250)

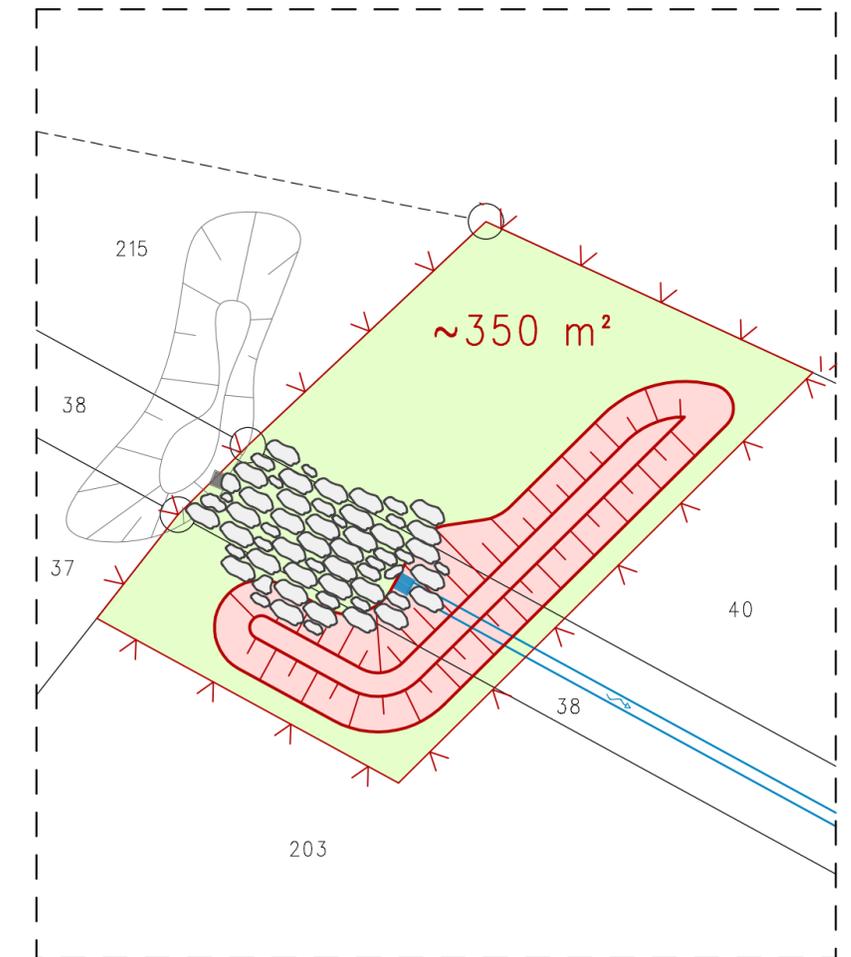

Kölnener Straße 25 · D-53925 Kall

Telefon +49(0)2441/99 90-0 · Fax 99 90-40

info@pe-becker.de · www.pe-becker.de

BECKER GmbH
Architekten + Ingenieure

Auftraggeber	KALL Gemeinde Kall Bahnhofstrasse 9, 53925 Kall		
Projekt	Fremdwasserbeseitigung in Rinnen		
gez.	23.07.2013 ml	Ausführungsplanung	Maßstab 1 : 50 / 250
geä.	30.10.2013 as		
Planinhalt	Detail Einlaufbereich Im Siefen		Plan-Nr. 130
Proj.Nr. / Bearb.	Herr Göttgens		
	94.281 - T-		