




siehe Plan B - 101-2

Baufirma:	 Gesch. Baitec Baumenternehmung GmbH Prümer Straße 46 D-53940 Losheim/Eifel
Baujahr:	2008
Baumaterial:	Hauptsanmier: PP (Polypropylen) / DN200 Fa. Schöningen, Hochlast-Kanalschre SN 12 Hausanschlüsse: PP (Polypropylen) / DN150 Pumpendruckleitung: HDPE Druckrohr aus PE 80, D4 110x10,0 mm, PN 10

Legende:

- | | |
|---|--------------------------------------|
|  | neuer Schmutzwasserkanal |
|  | neue Pumpendruckleitung (ca. 1275 m) |
| KD: 394,01 | Kanaldeckelhöhe |
| S: 393,49 | Höhe Sohle (Ein- und Auslauf) |
| SE: 393,49 | Höhe Sohle Einlauf |
| SA: 393,49 | Höhe Sohle Auslauf |
| T: 1,70 | Schachttiefe |
| Ø / DN: 600 | Rohrmaterial und Dimension |
| 22,36 m / Ø 2,36 m | Haltungslänge mit Gefälle-Angabe |

Köhner Straße 25 - 53975 Kall Telefon: 02441 / 4199-0 Fax: 02441 / 1990-40 www.beckler.de info@beckler.de	Planungs- und Entwicklungsgemeinschaft Beckler  Ansatzen u. Ingenieurleistungen												
Bauherr : 	Gemeinde Kall Bahnhofstraße 9, 53925 Kall												
Ortskatalogation Anstos													
Sachbesteller : A. Göttinger	Lageplan Kanalisation Bestandsplan												
<table border="1" style="width: 100%; border-collapse: collapse;"> <thead> <tr> <th style="width: 30%;">gezeichnet</th> <th style="width: 20%;">Datum</th> <th style="width: 20%;">Zeichen</th> <th style="width: 30%;"></th> </tr> </thead> <tbody> <tr> <td></td> <td>24.03.2009</td> <td>as</td> <td></td> </tr> <tr> <td>gezeichnet</td> <td>20.12.2009</td> <td>as</td> <td></td> </tr> </tbody> </table>	gezeichnet	Datum	Zeichen			24.03.2009	as		gezeichnet	20.12.2009	as		Plan-Nr. B-101-1
gezeichnet	Datum	Zeichen											
	24.03.2009	as											
gezeichnet	20.12.2009	as											
Maßstab: 1 : 500 Tb5(1),... 84, 168 - T +													