




Legende:

- Fahrbahn
- Gehweg
- Schotter
- Mutterboden
- Zufahrt
- gepl. Geometrie
- gepl. Quergefälle
- vorh. Sinkkasten

Kölner Straße 25 · D-53925 Kall
Telefon +49(0)241/9990-0 · Fax 9990-40
info@pe-becker.de · www.pe-becker.de

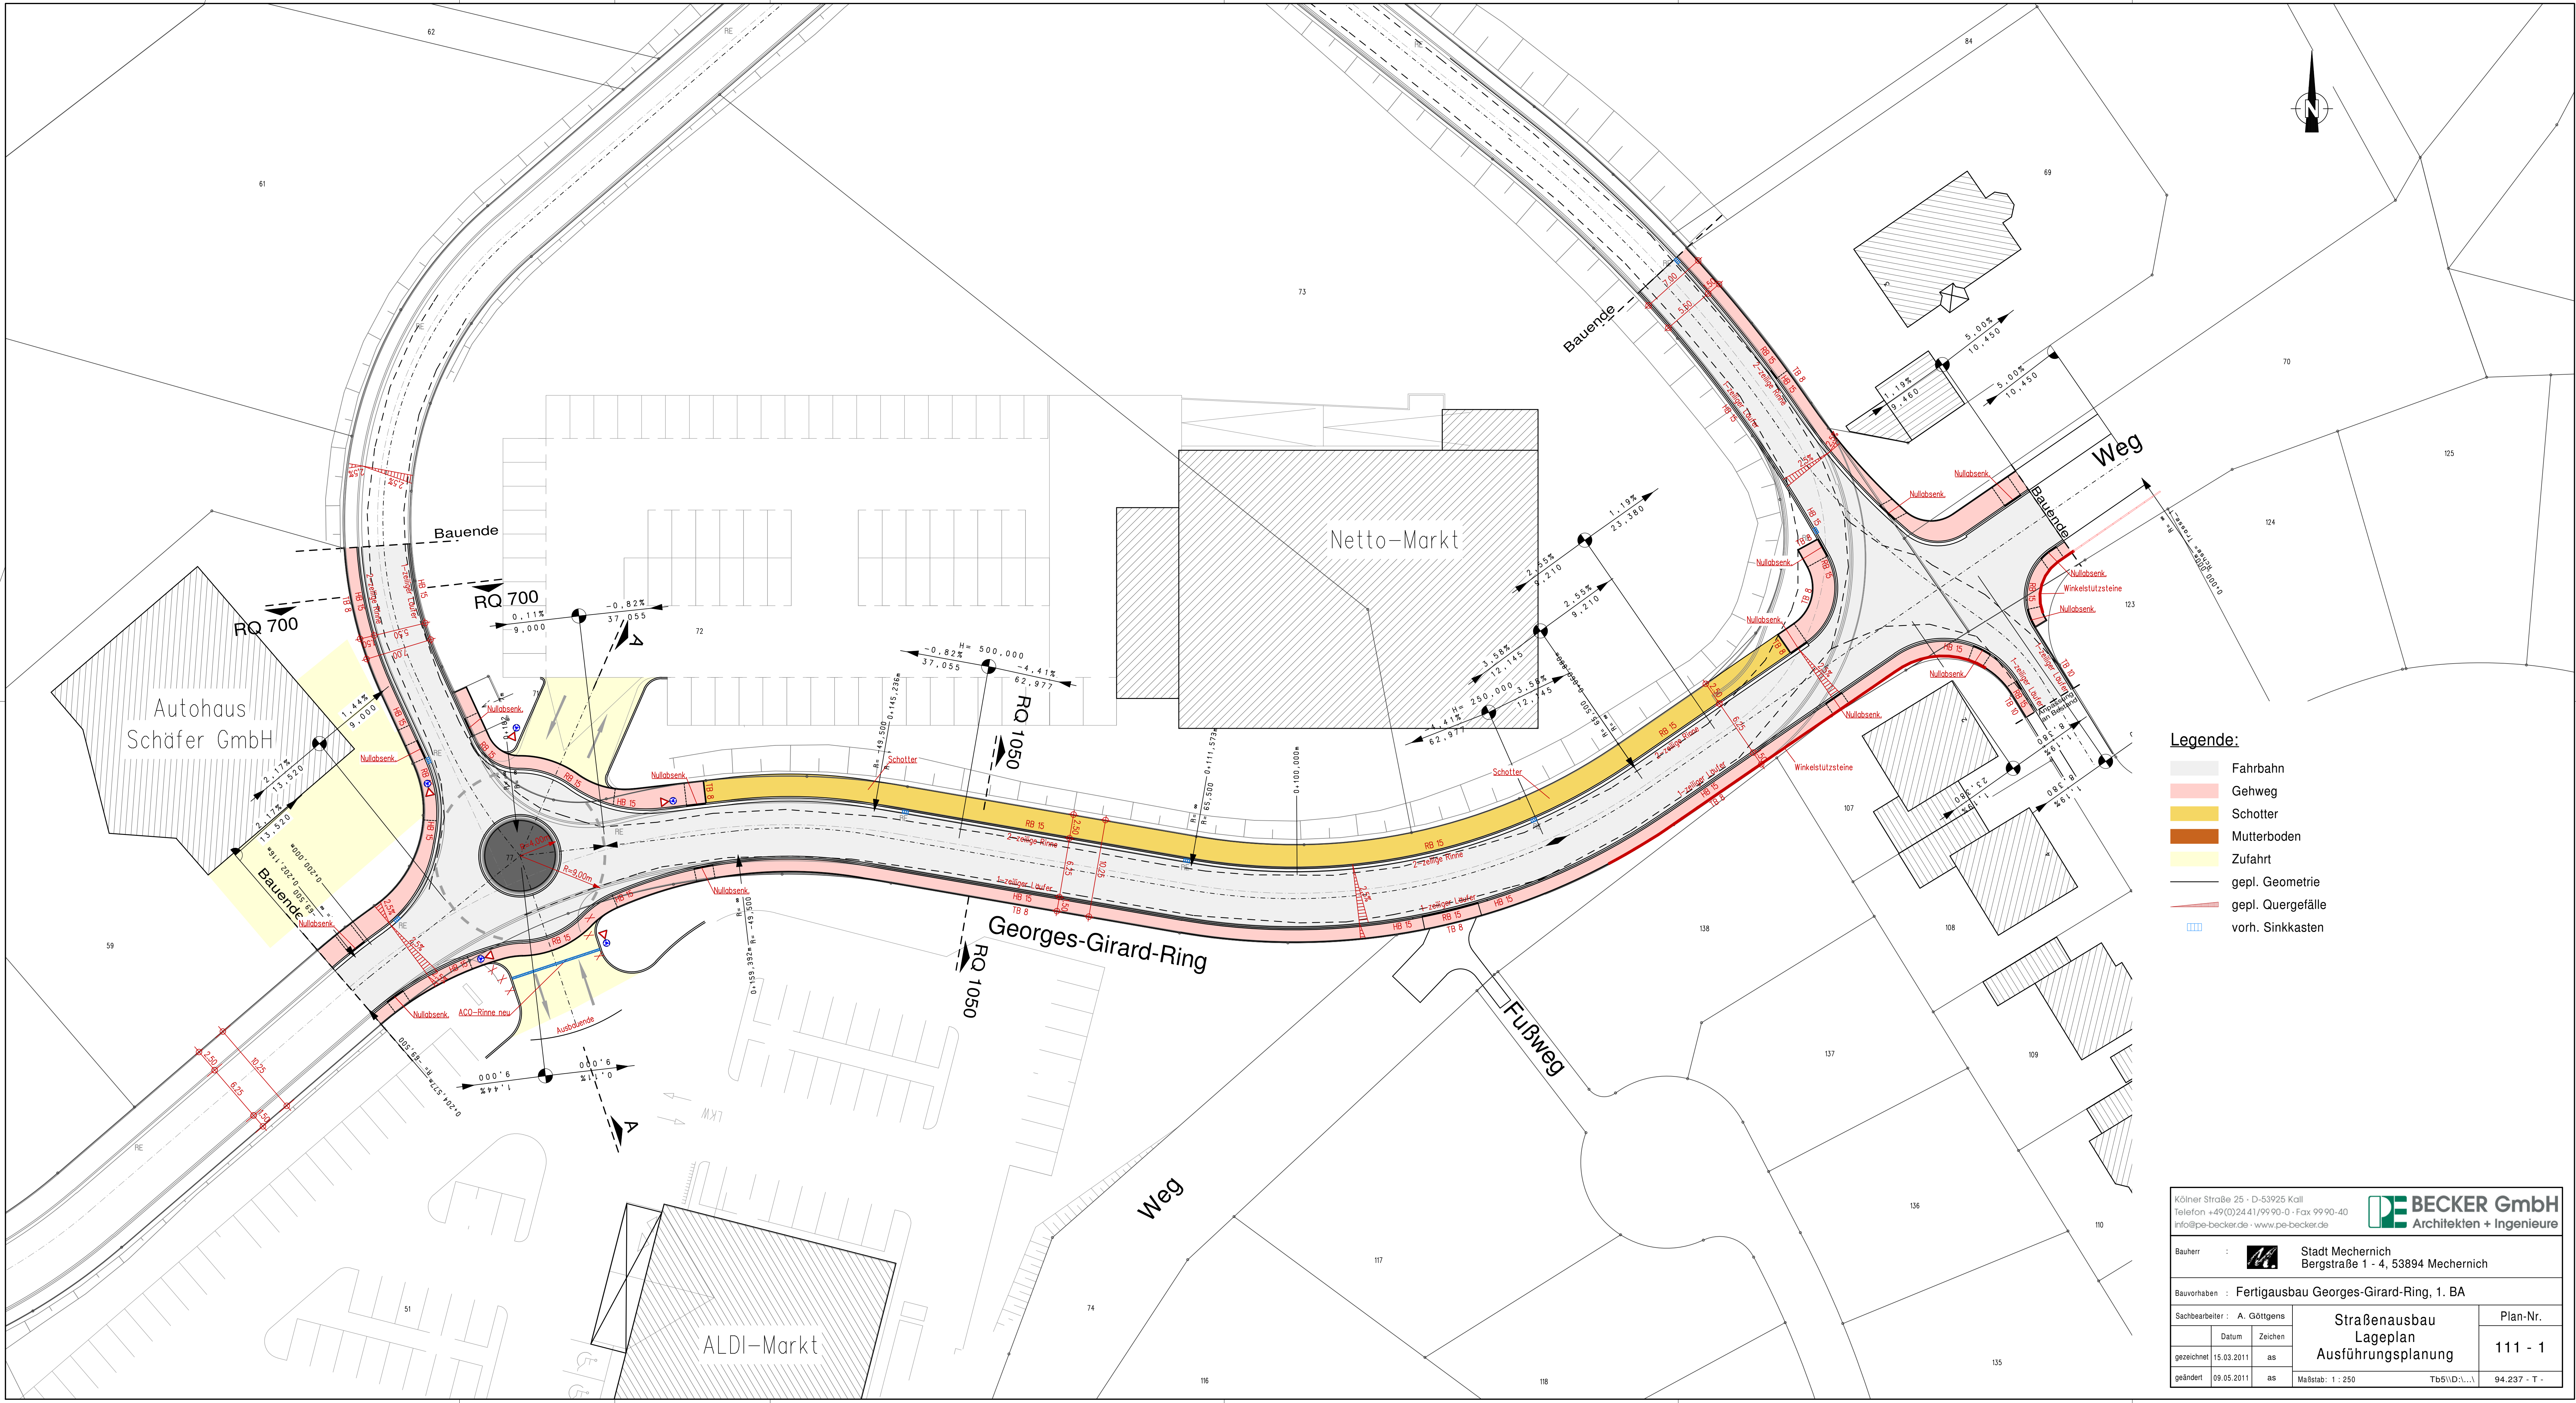

Bauherr :  Stadt Mechernich
Bergstraße 1 - 4, 53894 Mechernich

Bauvorhaben : Fertigausbau Georges-Girard-Ring, 1. BA

Sachbearbeiter : A. Göttgens			Straßenausbau Lageplan Ausführungsplanung	Plan-Nr.
	Datum	Zeichen		111 - 1
gezeichnet	15.03.2011	as		
geändert	09.05.2011	as		
			Maßstab : 1 : 250	Tb5\DW\...
				94.237 - T -