




Legende:

- Baugebietsgrenze
- Fahrbahnachse
- 2.5% Querneigung, z.B. 2.5%
- Beleuchtung
- Fahrbahn in Bitu
- Nebenanlage in Schotter
- Entwässerungsanlage
- Einschnittböschung
- Dammböschung
- Höhenlinie (2 cm Abstand)

Kölner Straße 25 · D-53925 Kall
Telefon +49(0)2441/99 90-0 · Fax +49(0)2441/99 90-40
Info@pbe.becker.de · www.pbe.becker.de

**BECKER GmbH**
Architekten + Ingenieure

Bauherr :  Gemeinde Dahlem
Hauptstraße 23, 53949 Dahlem-Schmidtthorn

Sachbearbeiter : A. Gottgens

Bauvorhaben : Erschließung Baugebiet "Waldpark Dahlem" in Dahlem

Lageplan
Straßenführungsplanung
Ausführungsplanung

Plan-Nr.
V-111

gezeichnet 12.10.2011
geändert 28.10.2011

Datum
Zeichen
db

Maßstab: 1 : 250

Tb410D1...3

94.187 - T -