




- Legende:**
- Asphalt
 - Böschung / Grünfläche
 - Betonsteinpflaster
 - gepl. Zaun
 - vorh. Regenwasserkanal
 - gepl. Regenwasserkanal
 - vorh. Leitung entfällt
 - Kanaldeckelhöhe
 - Höhe Sohle (Ein- und Auslauf)
 - Höhe Sohle Einlauf
 - Höhe Sohle Auslauf
 - Rohrmaterial und Dimension
 - Haltungslänge mit Gefälle-Angabe

Kölnstraße 25 · D-53925 Kall
Telefon +49(0)2441/99 90-0 · Fax 99 90-40
info@pe-becker.de · www.pe-becker.de

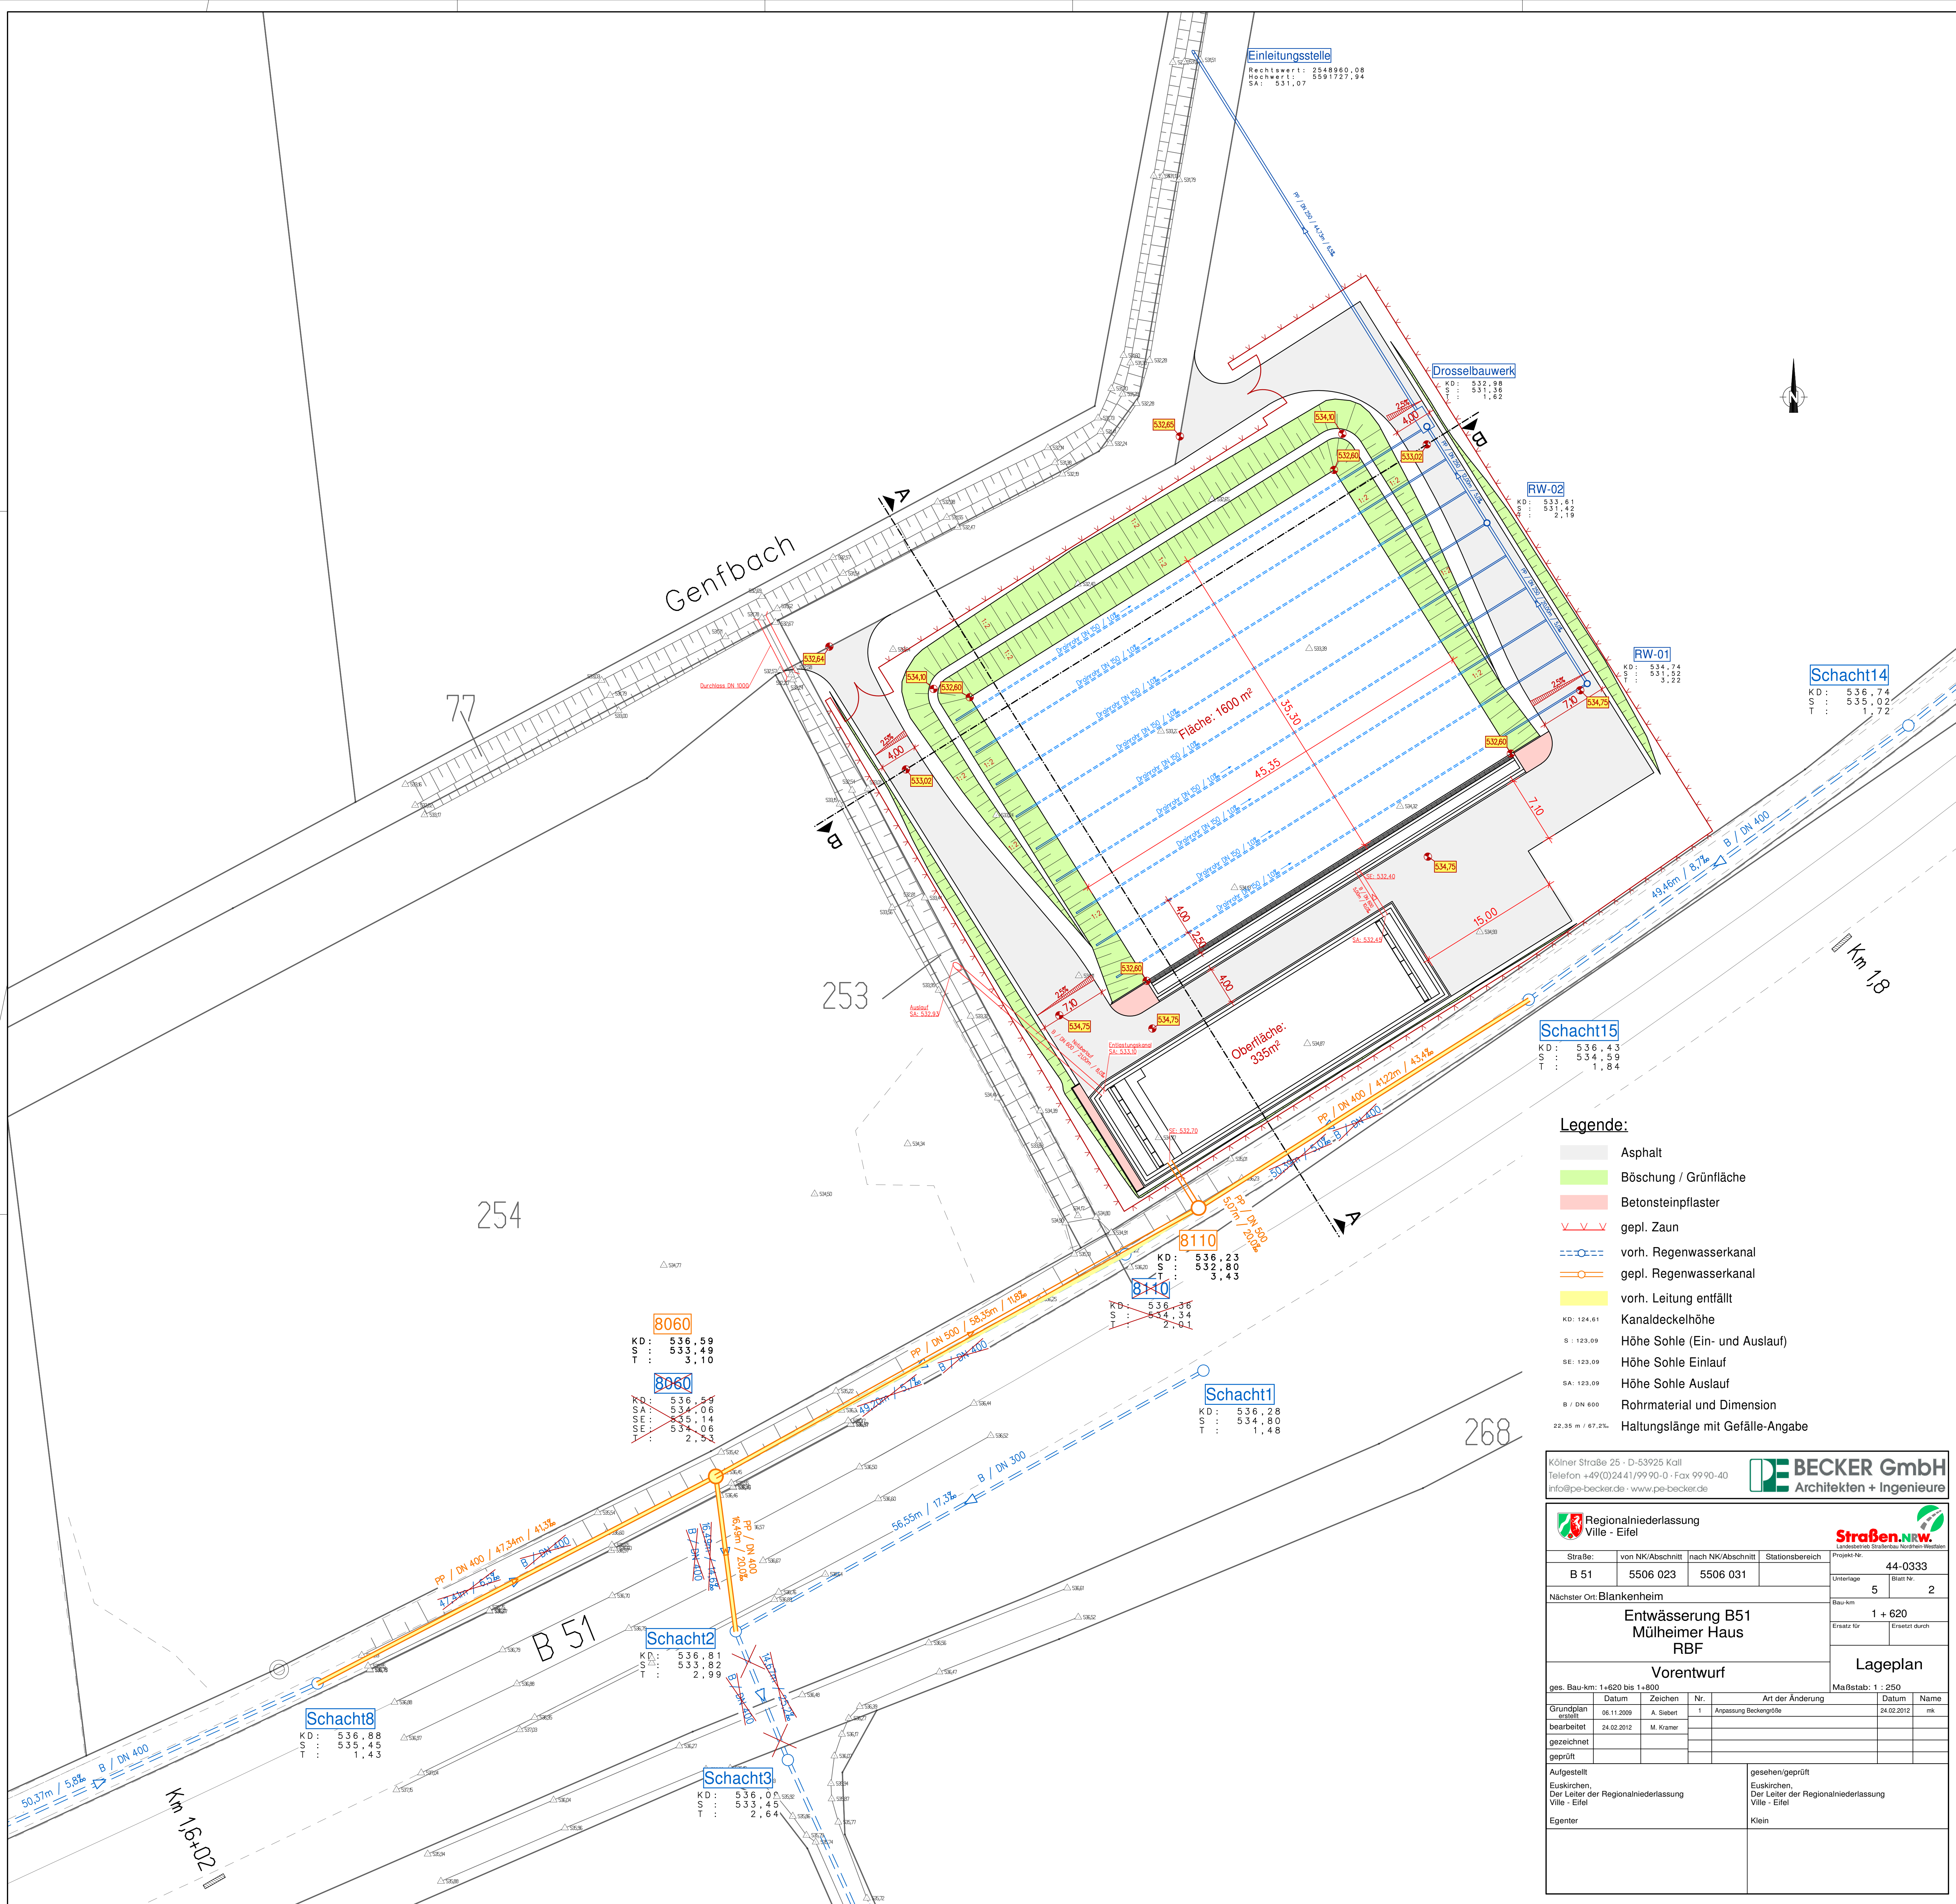

Regionalniederlassung Ville - Eifel				Straßen.NRW. Landesbetrieb Straßenbau Nordrhein-Westfalen	
Straße:	von NK/Abschnitt	nach NK/Abschnitt	Stationsbereich	Projekt-Nr.	44-0333
B 51	5506 023	5506 031		Unterlage	5
Nächster Ort: Blankenheim				Blatt-Nr.	2
Entwässerung B51 Mülheimer Haus RBF				Bau-km	1 + 620
Vorentwurf				Erstellt für	Erstellt durch
ges. Bau-km: 1+620 bis 1+800				Lageplan	
				Maßstab: 1 : 250	
Grundplan erstellt	Datum	Zeichen	Nr.	Art der Änderung	
bearbeitet	06.11.2009	A. Siebert	1	Anpassung Beckengröße	
gezeichnet	24.02.2012	M. Kramer			
geprüft					
Aufgestellt Euskirchen, Der Leiter der Regionalniederlassung Ville - Eifel				gesehen/geprüft Euskirchen, Der Leiter der Regionalniederlassung Ville - Eifel	
Egenter				Klein	