



# Schnitt A - A

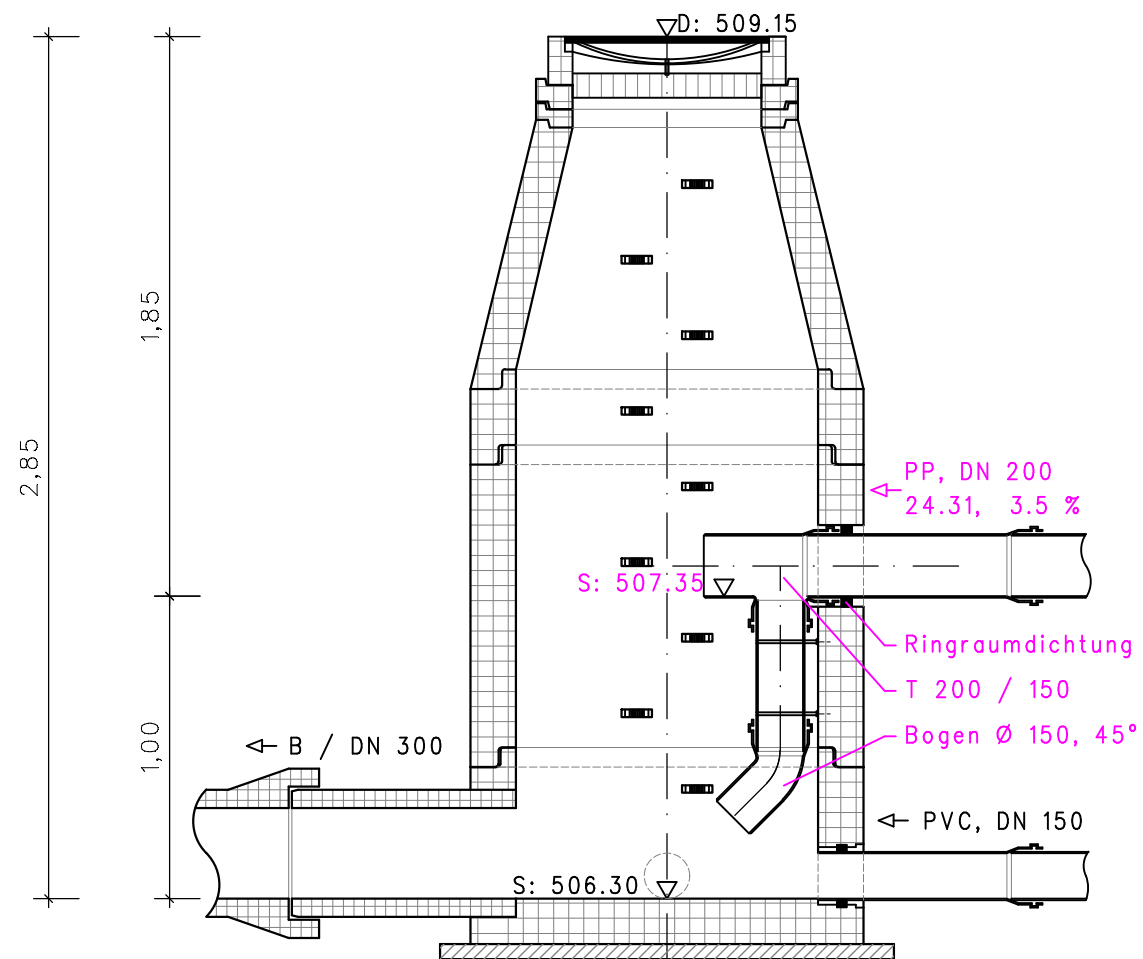

# Grundriss

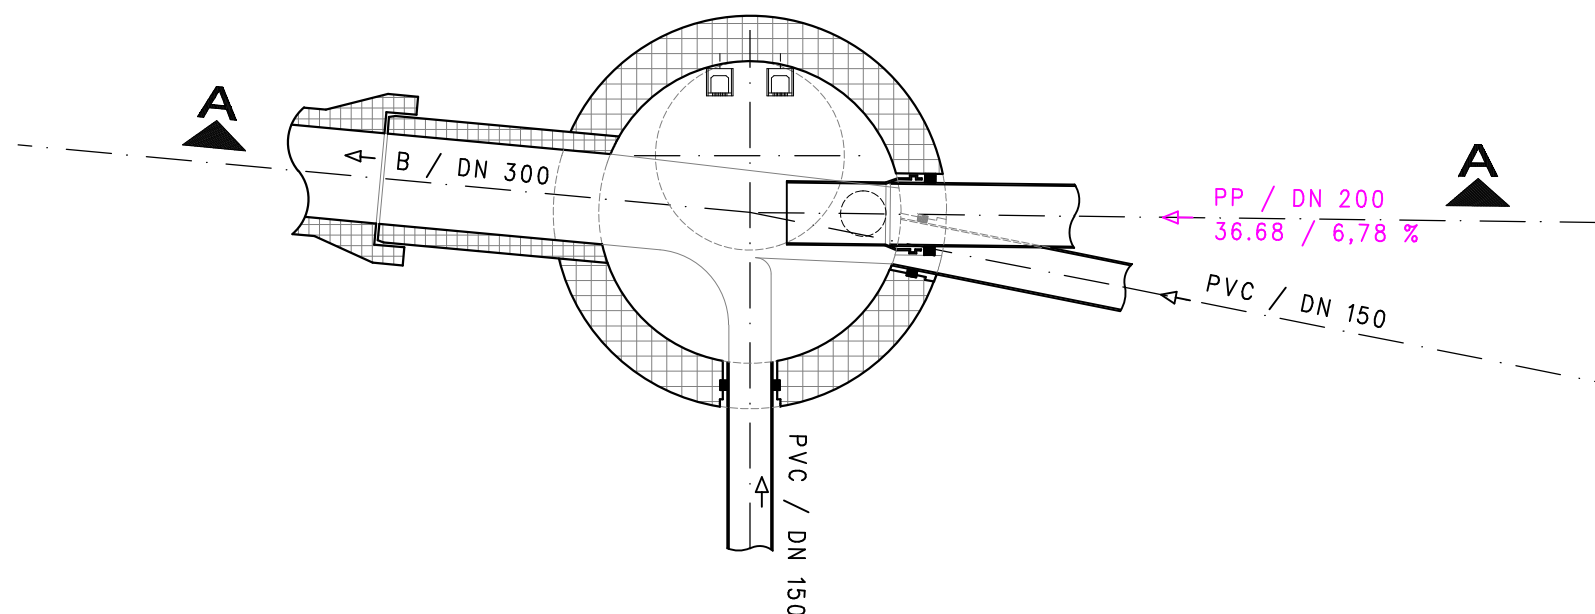

Kölner Straße 25 · D-53925 Kall  
 Telefon +49(0)2441/9990-0 · Fax +49(0)2441/9990-40  
 info@pe-becker.de · www.pe-becker.de



Bauherr :  Gemeinde Dahlem  
 Hauptstraße 23, 53949 Dahlem-Schmidtheim

Bauvorhaben : Erschließung Baugebiet "Waldpark Dahlem" in Dahlem

Sachbearbeiter :			Detail Schacht MW-vorh. Kanalplanung Ausführungsplanung	Plan-Nr.
gezeichnet	Datum	Zeichen		162
geändert			Maßstab: 1:25	Tb4\D..\