



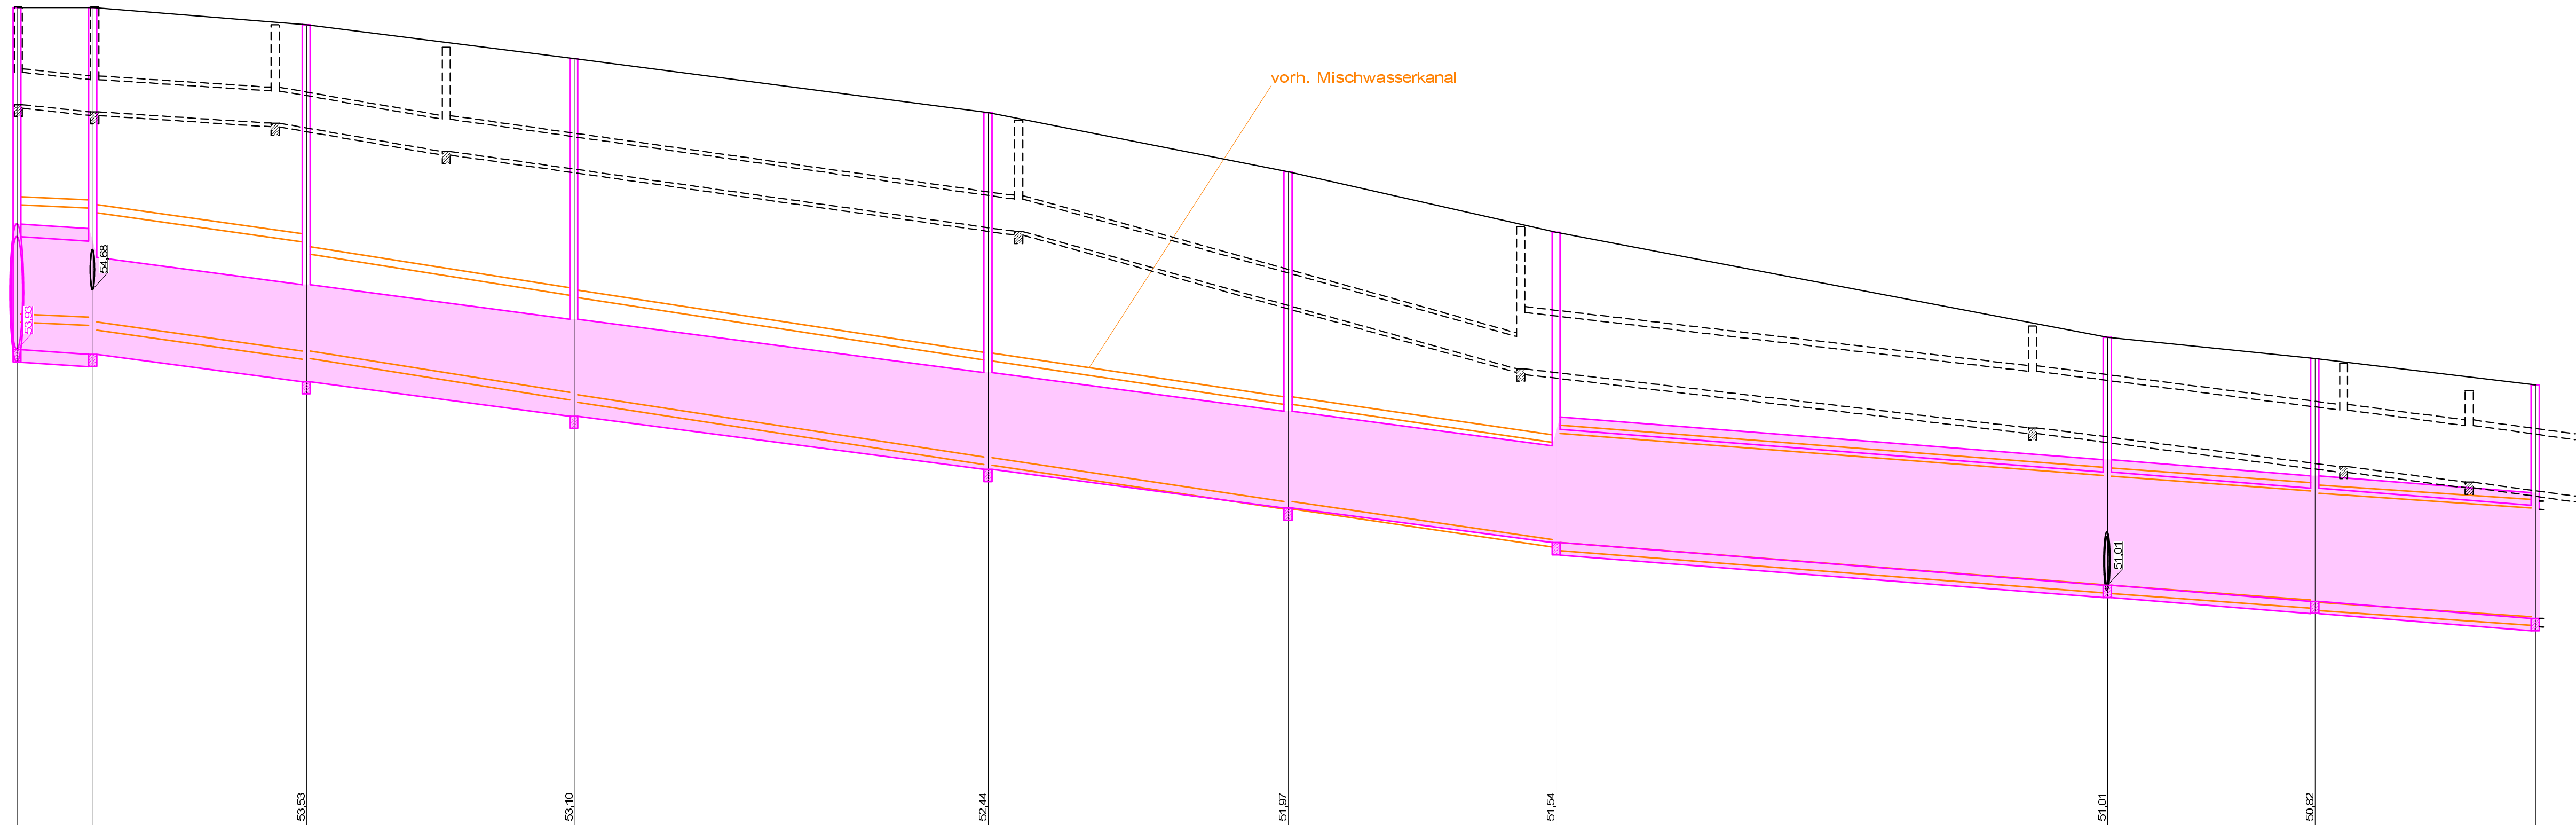

Horizont +48,00 mNN

Secundastraße										
Straßenbezeichnung										
Schachtbezeichnung	1121480	1121470	1121460	1121450	1121440	1121430	1121420	1121410	1121400	1121390
OK Deckel	[mNN]	58,16		57,65		56,85		55,38		53,49
Sohle Auslauf	[mNN]	53,93	53,96		57,53		56,13	51,53		
Sohle Einlauf	[mNN]		53,89					51,55		50,62
Schachthöhe	[m]	4,23	4,29	4,42	4,43	4,42	4,16	3,84	3,07	2,89
Querschnittsform	KREIS									
Querschnitt	[mm]	1400								
Material	Sb									
Halteungslänge	[m]	9,38	26,45	33,14	51,29	37,16	33,21	68,26	25,71	27,30
Gefälle	[‰]	6,0			12,9			7,5		
Station	[m]	0,00	9,38	35,83	68,97	120,26	157,42	190,63	256,89	311,90

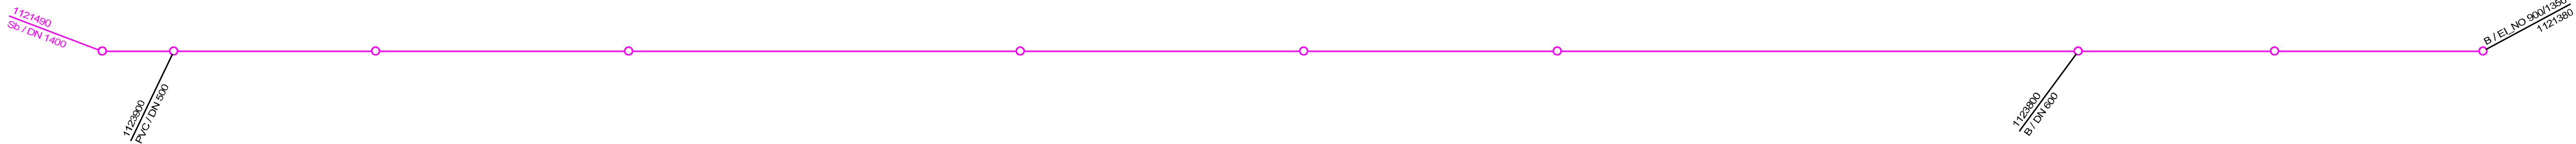

Datum	Geändert	Geprüft	Erläuterung
ÄNDERUNGEN			

Bauvorhaben:

Kanalerneuerung

Secundastraße

ABWASSERWERK DER STADT BORNHEIM

Darstellung:

Längsschnitt

Mischwasserkanal

Bauherr:

Betriebsführung durch:

REGIONALGAS

EUSKIRCHEN

Münsterstraße 9, 53881 Euskirchen-Kuchenheim

Telefon: 02251 / 708 - 0, Telefax: 02251 / 708 - 310, e-mail: info@regionalgas.de

Planungsbüro:

Kölner Straße 25 · D-53925 Kall

Telefon +49(0)2441/99 90-0 · Fax 99 90-40

info@pe-becker.de · www.pe-becker.de

BECKER GmbH

Architekten + Ingenieure

gemessen:

gezeichnet:

geprüft:

kartiert:

gezeichnet:

geprüft:

A. Göttgens

D. Breuer

Maßstab:

Zeichn.-Nr.:

Datum:

1 : 500/50

202

14.10.2011