



Barbarastrasse
Schnitt A-A

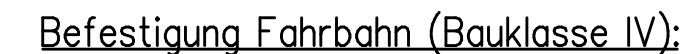

Befestigung Gehweg (Bauklasse VI):

Barbarastrasse
Schnitt B-B

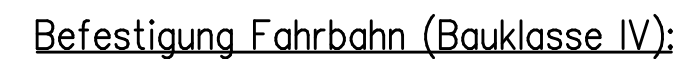

Befestigung Gehweg (Bauklasse VI):

Ausstattung:

Ausstattung:

BECKER GmbH
Architekten + Ingenieure

Sachbearbeiter : A. Göttgens			Straßenausbau Regelquerschnitte Ausführungsplanung	Plan-Nr.
	Datum	Zeichen		301
gezeichnet	10.11.2011	as		
geändert	09.12.2011	as		
			Maßstab: 1 : 50	Tb5\\...\\ 94.304 - T -