


Regelquerschnitt RQ 950

Schnitt A-A

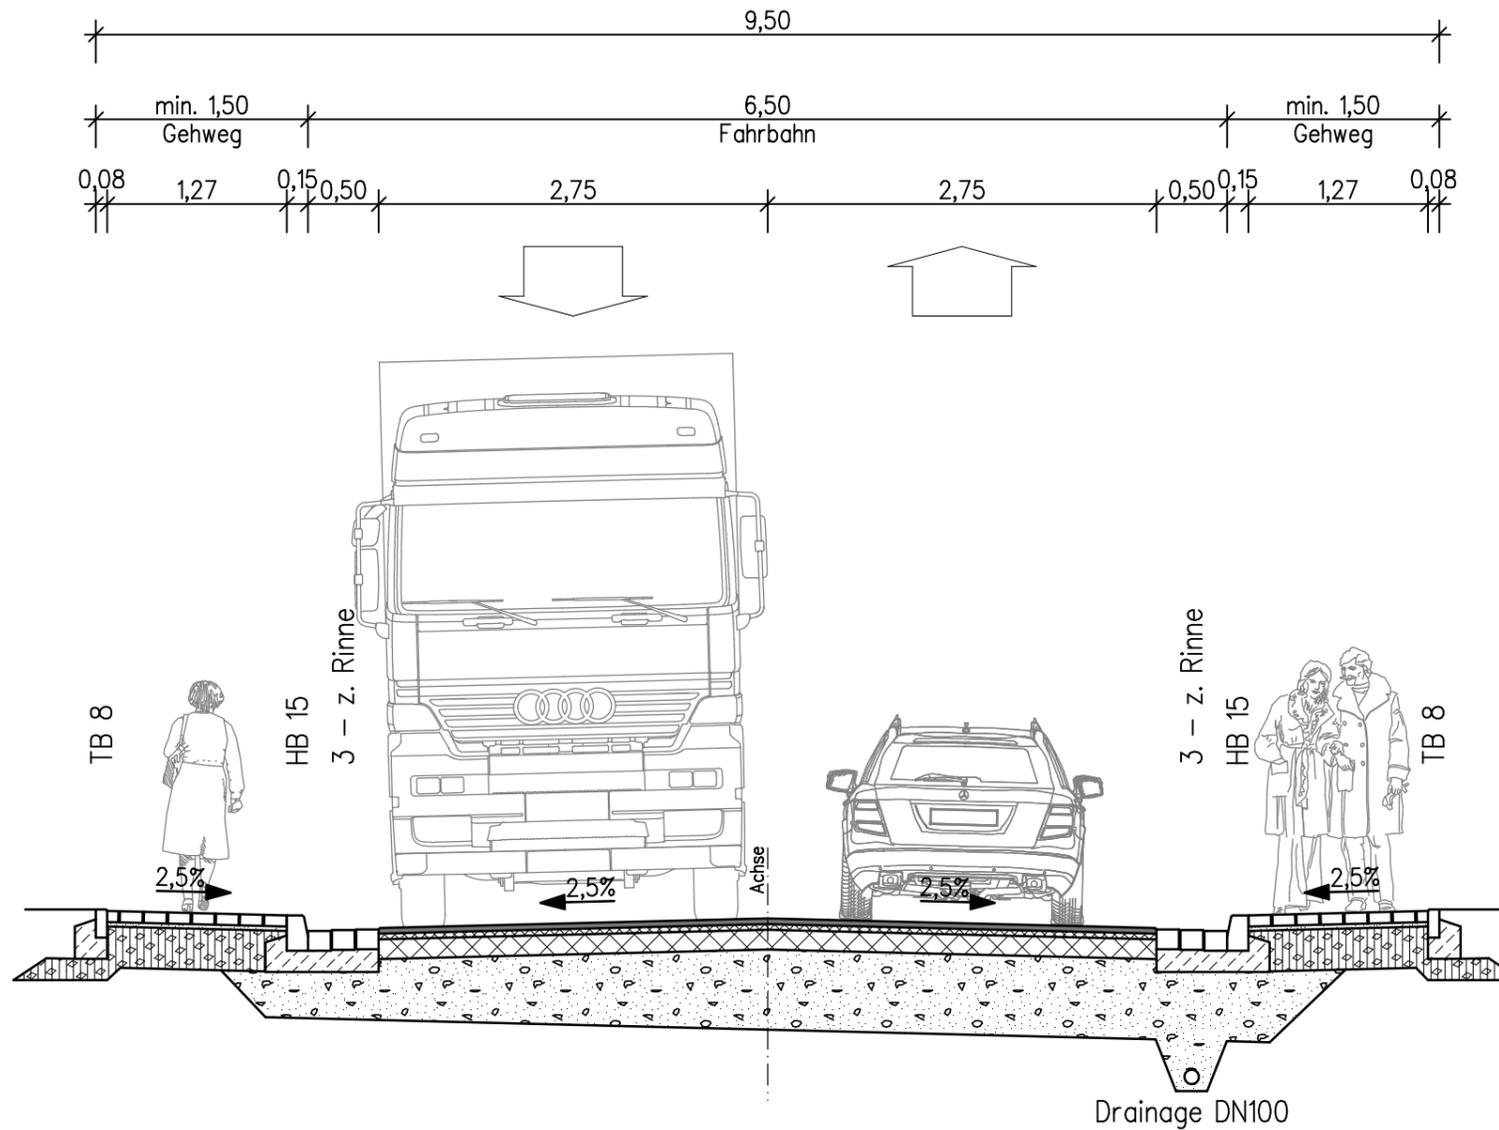

Befestigung Fahrbahn:

4 cm Asphaltbeton AC 11 D
 4 cm bit. Binderschicht AC 16 B
 14 cm bit. Tragschicht AC 16 T
 43 cm Frostschuttschicht 0/56 mm
 65 cm Gesamtaufbau

Befestigung Gehweg:

8 cm Betonsteinpflaster
 3 cm Sandbett 2/5 mm
 29 cm Schottertragschicht 0/45 mm
 40 cm Gesamtaufbau

Ausstattung:

Hochbordstein HB15/A5
 Tiefbordstein TB8/20 cm
 Betonstein 16/16/14 cm
 Betonstein 16/24/14 cm

BECKER GmbH
 Architekten + Ingenieure

Kölnener Straße 25 · D-53925 Kall
 Telefon +49(0)2441/9990-0 · Fax +49(0)2441/9990-40
 info@pe-becker.de · www.pe-becker.de

Gemeinde Kall, 53925 Kall

Straßenausbau L203 in Rinnen

Regelquerschnitt, RQ 950

23.03.2011 as

M. 1:50

94.281 -T-

301