


## Systemschnitt A-A

Maßstab 1:50

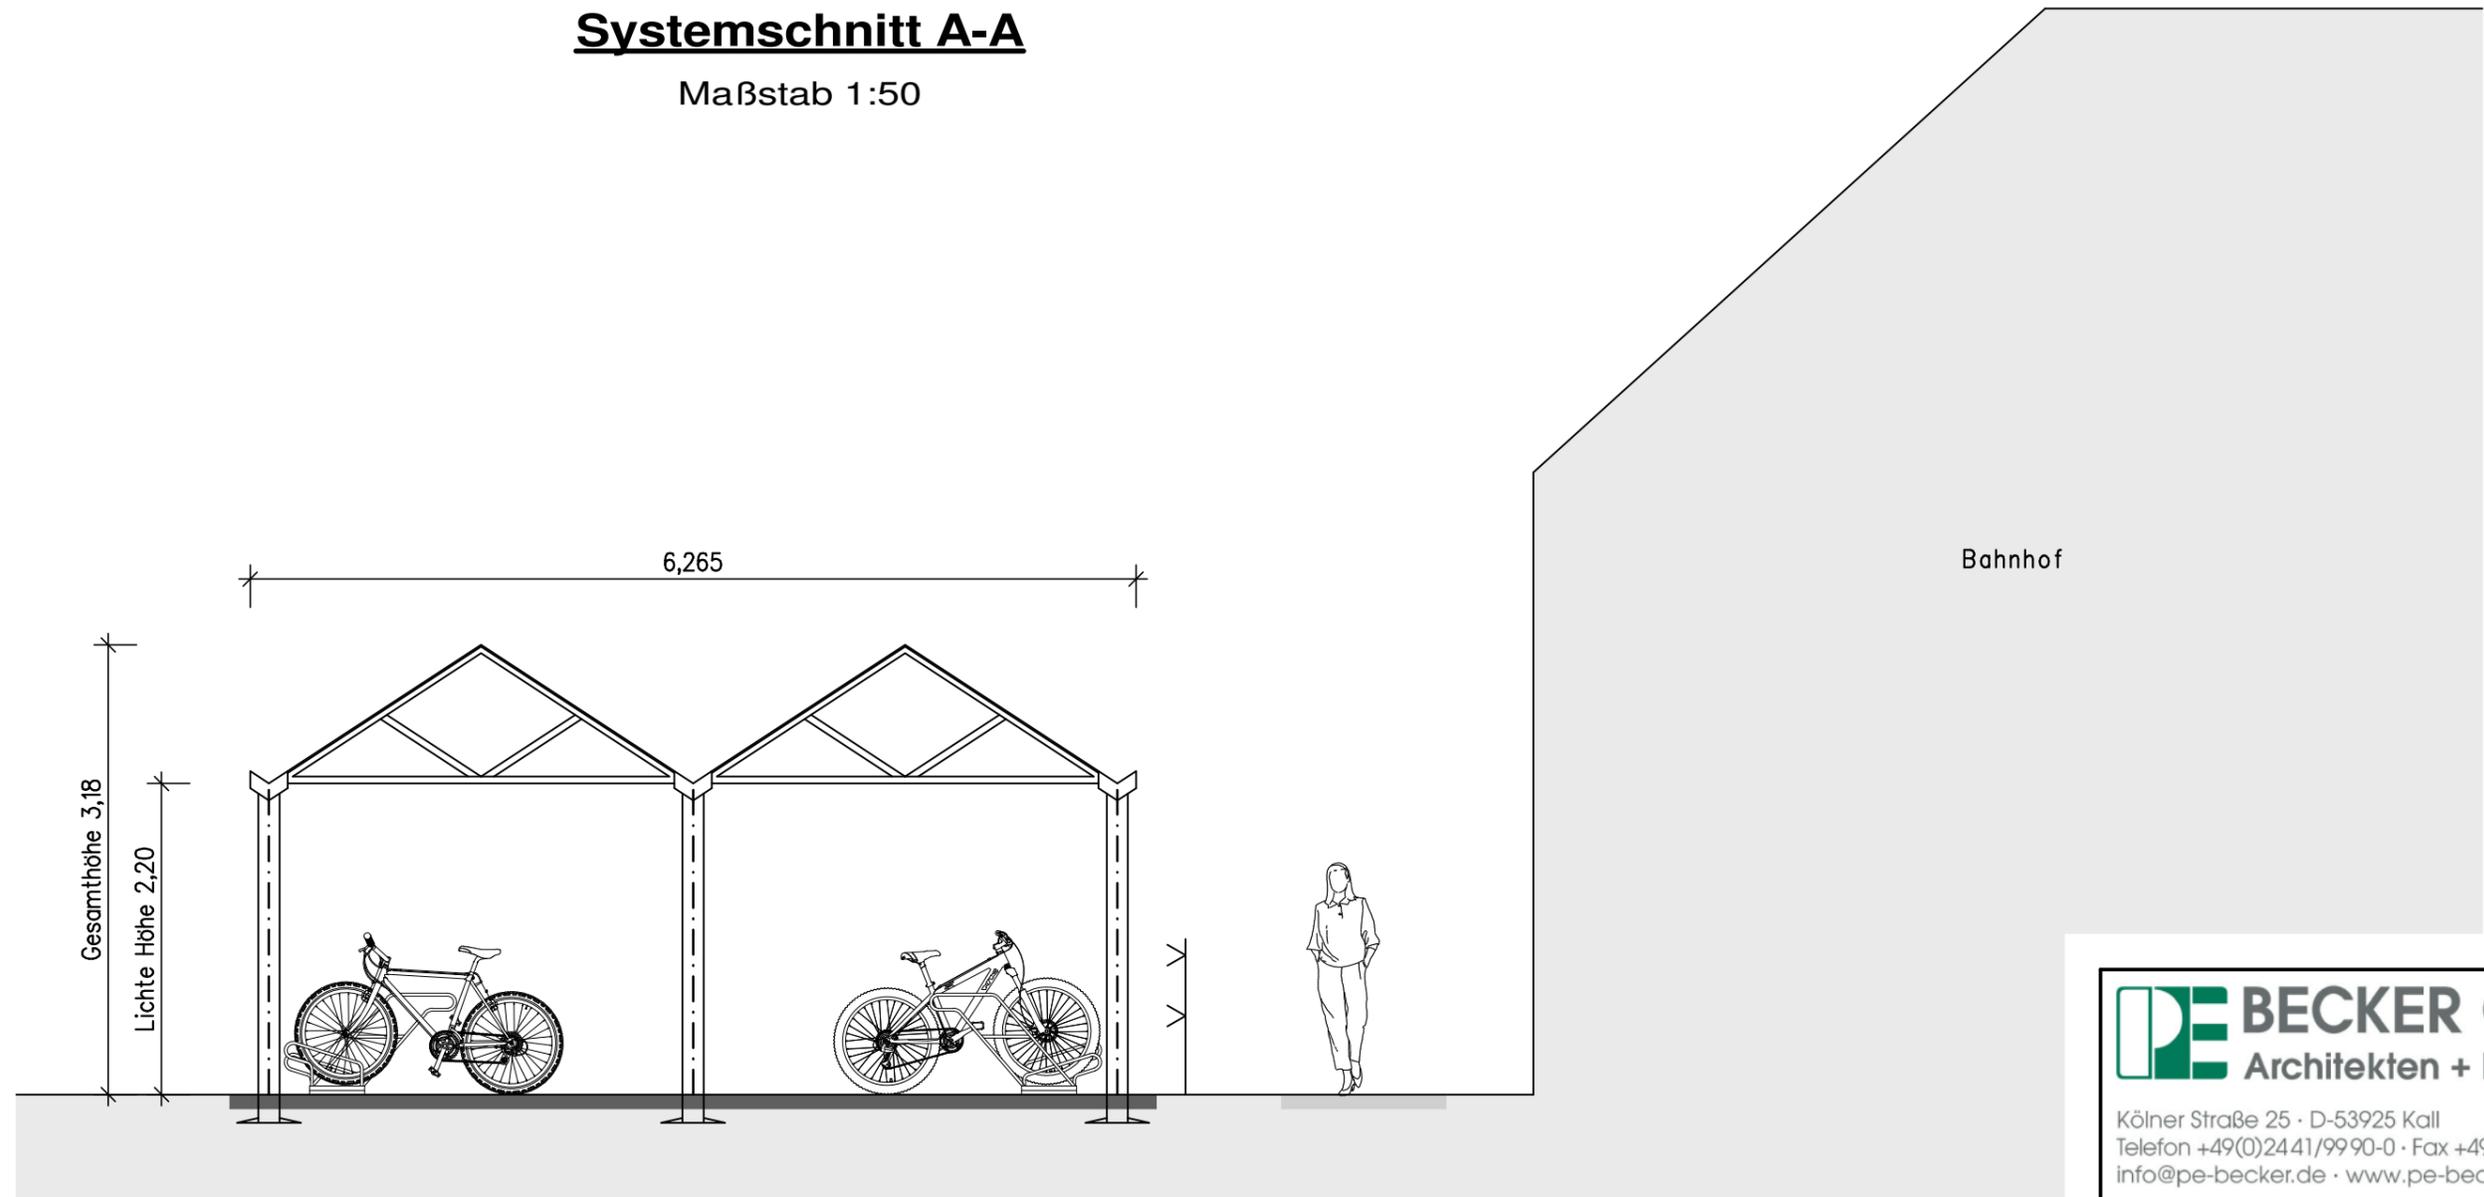

**BECKER GmbH**  
Architekten + Ingenieure

Kölner Straße 25 · D-53925 Kall  
Telefon +49(0)2441/9990-0 · Fax +49(0)2441/9990-40  
info@pe-becker.de · www.pe-becker.de

Gemeinde Kall, 53925 Kall

Systemschnitt A-A

Unterstellplatz Fahrräder

27.10.2011 mk

M. 1:50

94.252 - T -

302