


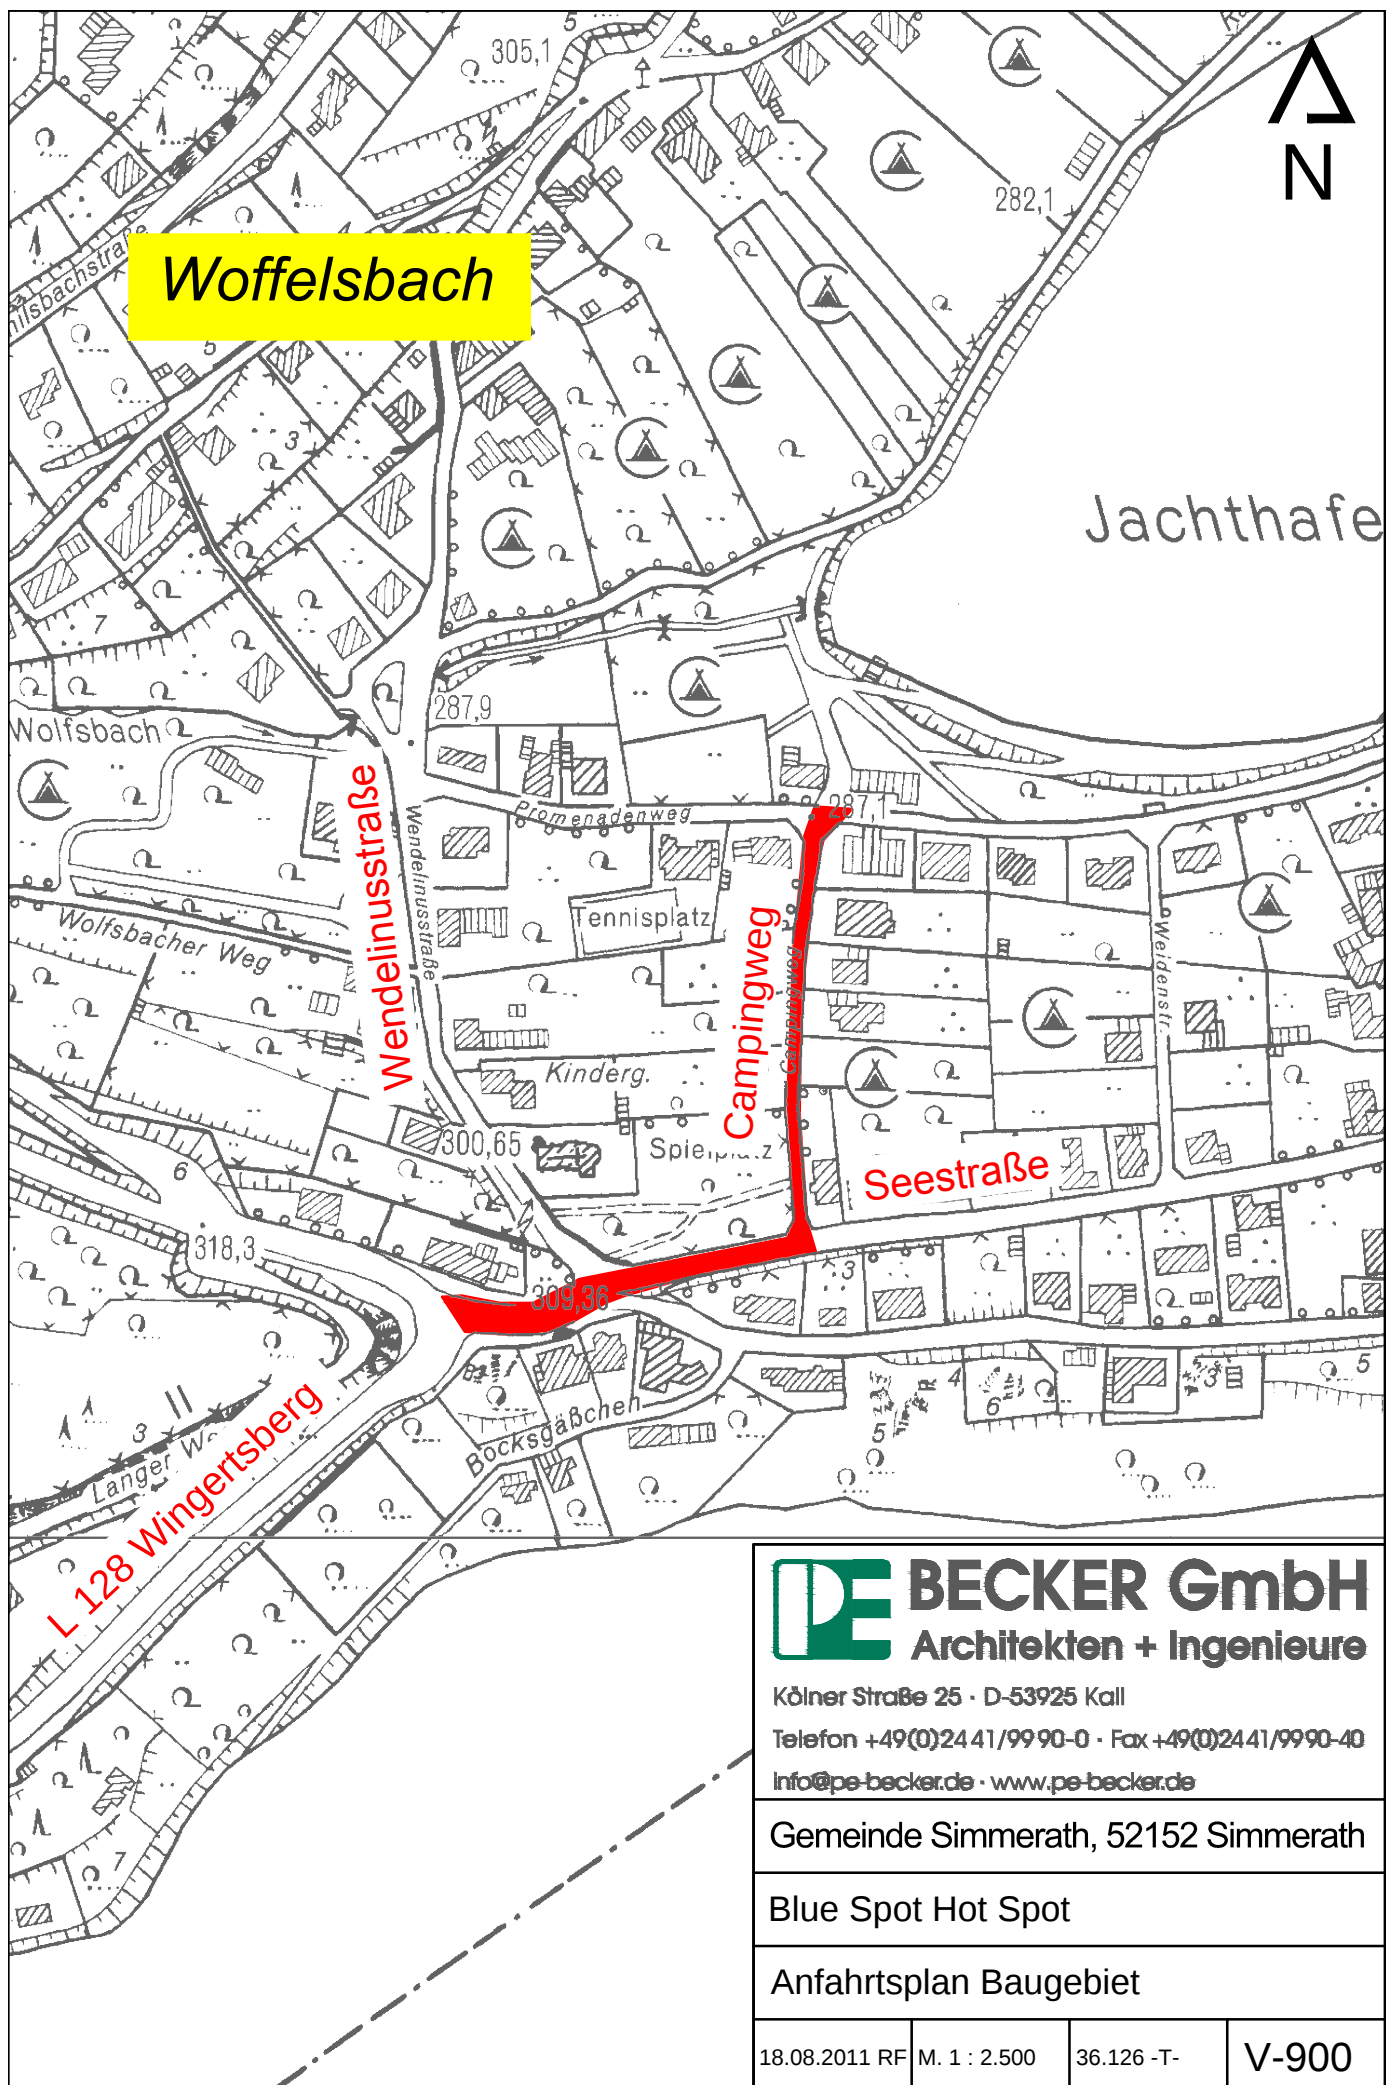

Woffelsbach



Jachthafen

Wendelinusstraße

Campingweg

Seestraße

L 128 Wingertsberg

BECKER GmbH
Architekten + Ingenieure

Kölner Straße 25 · D-53925 Kall
Telefon +49(0)2441/9990-0 · Fax +49(0)2441/9990-40
Info@pe-becker.de · www.pe-becker.de

Gemeinde Simmerath, 52152 Simmerath

Blue Spot Hot Spot

Anfahrtsplan Baugebiet

18.08.2011 RF	M. 1 : 2.500	36.126 -T-	V-900
---------------	--------------	------------	-------