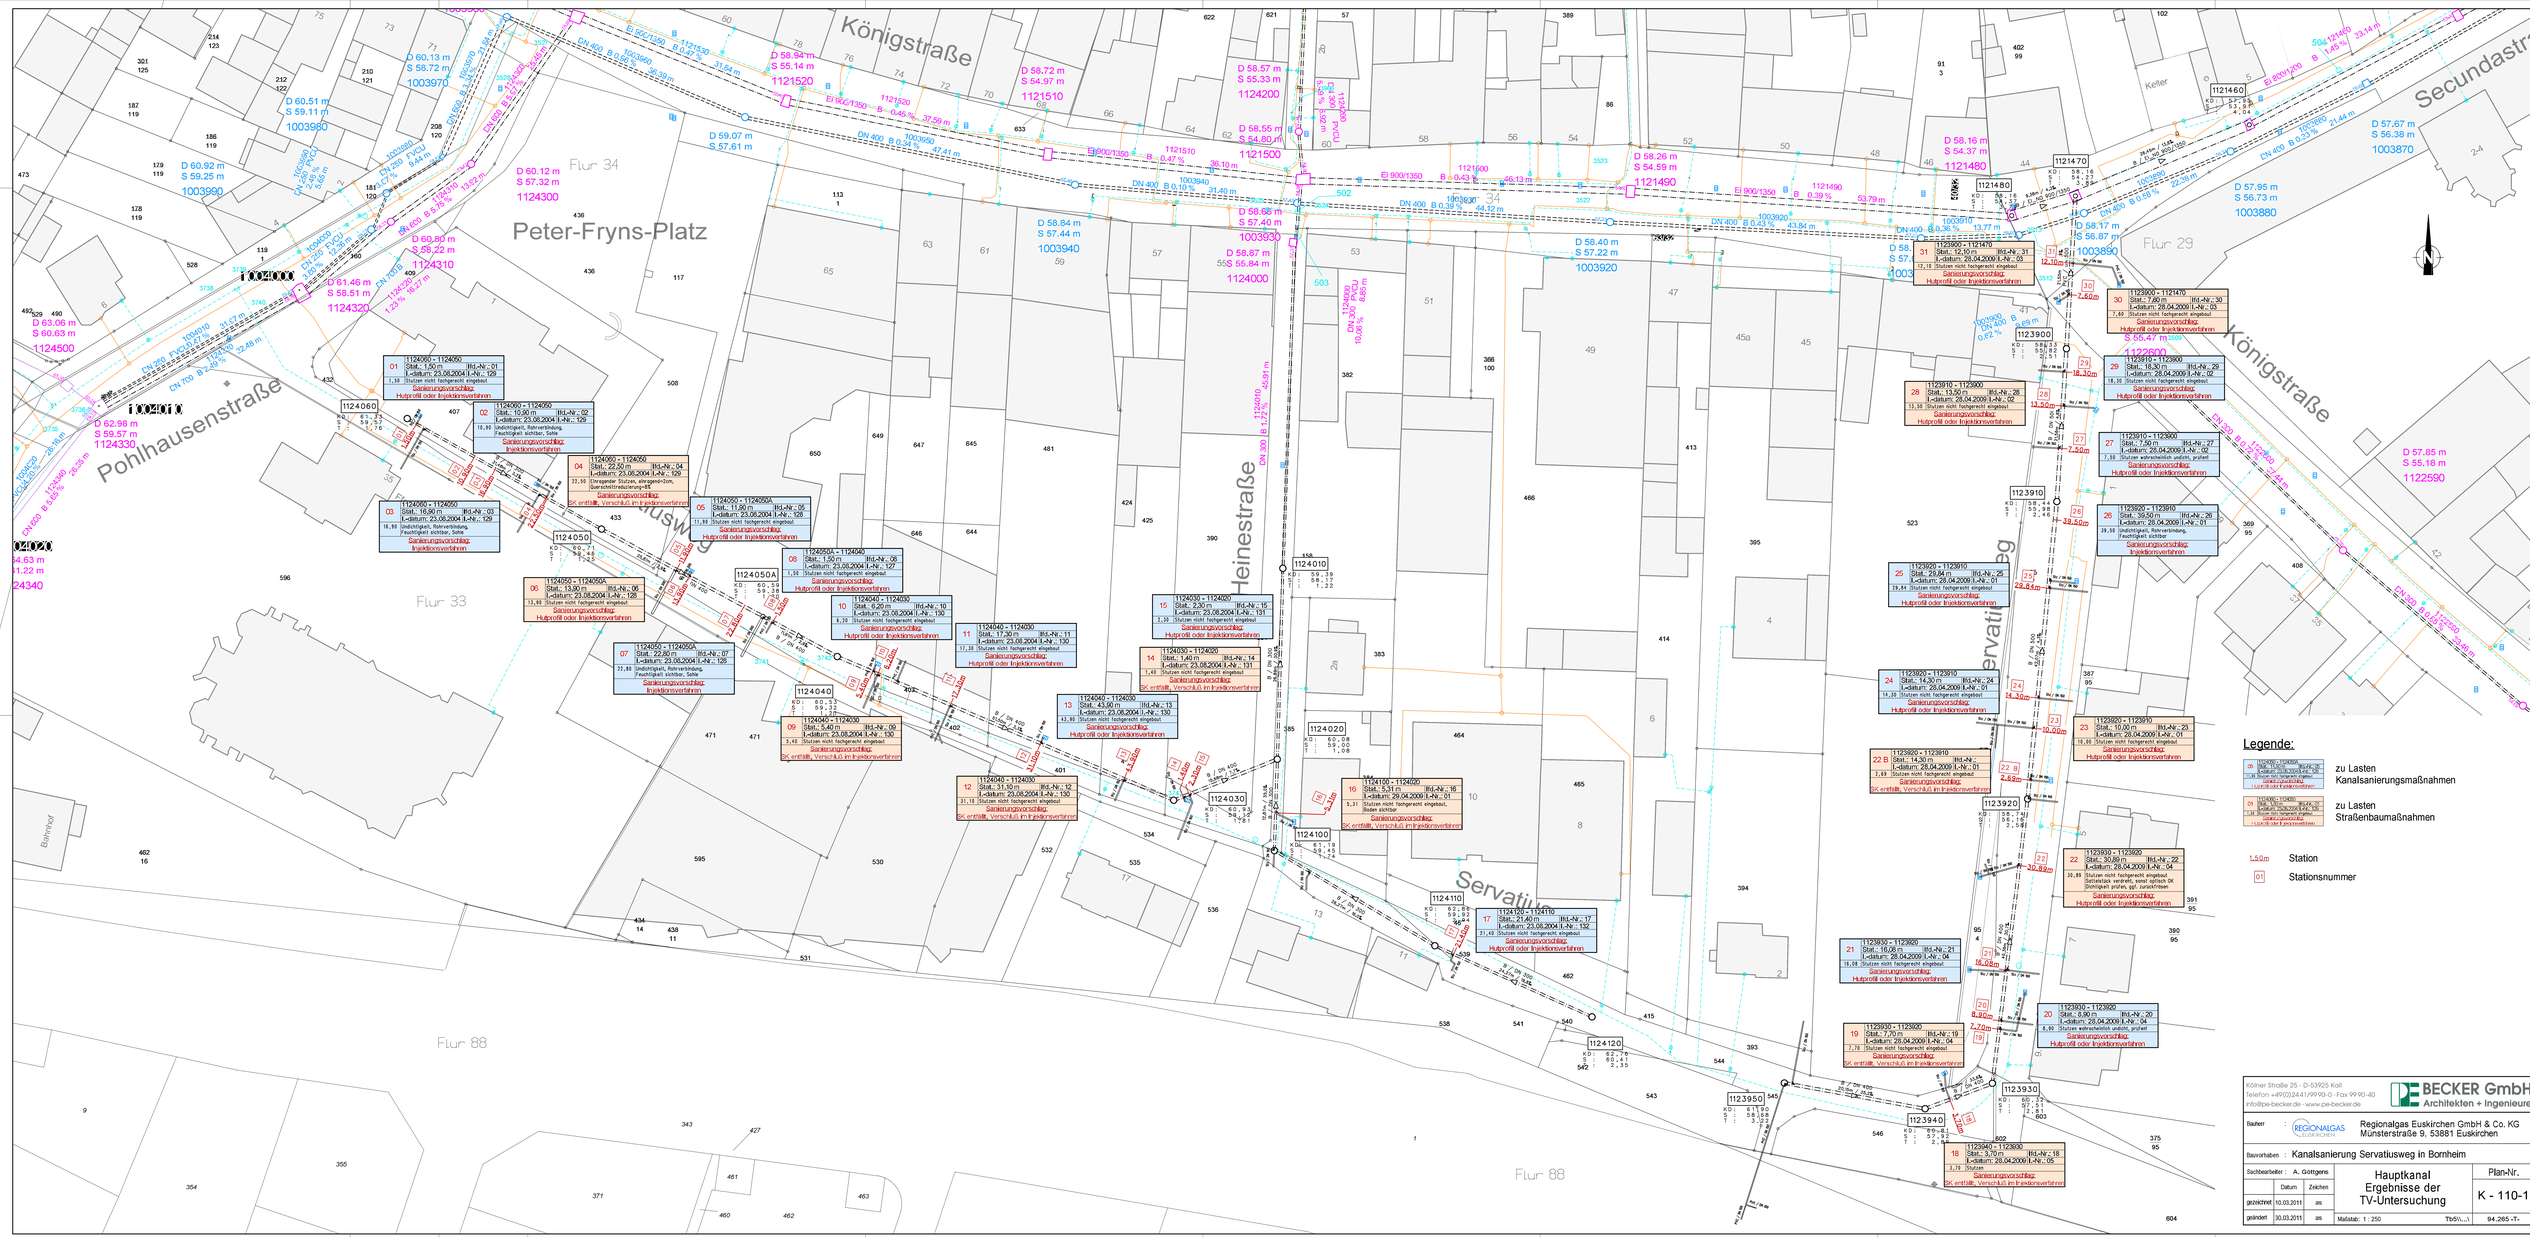
Königstraße
Peter-Fryns-Platz
Ponlhausenstraße
Heinestraße
Servatiusweg
Secundastraße
Flur 34
Flur 33
Flur 29
Flur 88
Bahnhof
Keller
1124000 - 1124050
Stat.: 1,50 m
lfd.-Nr.: 01
Sanierungsvorschlag:
Hutprofil oder Injektionsverfahren
1124000 - 1124050
Stat.: 10,90 m
lfd.-Nr.: 02
Undichtigkeit, Rohrverbindung, Feuchtigkeit sichtbar, Sohle
Sanierungsvorschlag:
Injektionsverfahren
1124060 - 1124050
Stat.: 22,50 m
lfd.-Nr.: 04
Versetzter Stutzen, eingeengt<20m, Querschnittsreduzierung>8
Sanierungsvorschlag:
SK entfällt, Verschluß im Injektionsverfahren
1124000 - 1124050
Stat.: 16,90 m
lfd.-Nr.: 03
Undichtigkeit, Rohrverbindung, Feuchtigkeit sichtbar, Sohle
Sanierungsvorschlag:
Injektionsverfahren
1124050 - 1124050A
Stat.: 11,80 m
lfd.-Nr.: 05
Sanierungsvorschlag:
Hutprofil oder Injektionsverfahren
1124050 - 1124050A
Stat.: 13,90 m
lfd.-Nr.: 06
Sanierungsvorschlag:
Hutprofil oder Injektionsverfahren
1124050 - 1124050A
Stat.: 22,80 m
lfd.-Nr.: 07
Undichtigkeit, Rohrverbindung, Feuchtigkeit sichtbar, Sohle
Sanierungsvorschlag:
Injektionsverfahren
1124050A - 1124040
Stat.: 1,50 m
lfd.-Nr.: 08
Sanierungsvorschlag:
Hutprofil oder Injektionsverfahren
1124040 - 1124030
Stat.: 6,20 m
lfd.-Nr.: 10
Sanierungsvorschlag:
Hutprofil oder Injektionsverfahren
1124040 - 1124030
Stat.: 17,30 m
lfd.-Nr.: 11
Sanierungsvorschlag:
Hutprofil oder Injektionsverfahren
1124040 - 1124030
Stat.: 31,10 m
lfd.-Nr.: 12
Sanierungsvorschlag:
SK entfällt, Verschluß im Injektionsverfahren
1124040 - 1124030
Stat.: 43,90 m
lfd.-Nr.: 13
Sanierungsvorschlag:
Hutprofil oder Injektionsverfahren
1124040 - 1124030
Stat.: 5,40 m
lfd.-Nr.: 09
Sanierungsvorschlag:
SK entfällt, Verschluß im Injektionsverfahren
1124030 - 1124020
Stat.: 2,30 m
lfd.-Nr.: 15
Sanierungsvorschlag:
Hutprofil oder Injektionsverfahren
1124030 - 1124020
Stat.: 1,40 m
lfd.-Nr.: 14
Sanierungsvorschlag:
SK entfällt, Verschluß im Injektionsverfahren
1124100 - 1124020
Stat.: 5,31 m
lfd.-Nr.: 16
Sanierungsvorschlag:
SK entfällt, Verschluß im Injektionsverfahren
1124120 - 1124110
Stat.: 21,40 m
lfd.-Nr.: 17
Sanierungsvorschlag:
Hutprofil oder Injektionsverfahren
1123900 - 1121470
Stat.: 12,10 m
lfd.-Nr.: 31
13,10 Stutzen nicht fachgerecht eingebaut
Sanierungsvorschlag:
Hutprofil oder Injektionsverfahren
1123900 - 1121470
Stat.: 7,80 m
lfd.-Nr.: 30
7,80 Stutzen nicht fachgerecht eingebaut
Sanierungsvorschlag:
Hutprofil oder Injektionsverfahren
1123910 - 1123900
Stat.: 13,50 m
lfd.-Nr.: 28
13,50 Stutzen nicht fachgerecht eingebaut
Sanierungsvorschlag:
Hutprofil oder Injektionsverfahren
1123910 - 1123900
Stat.: 18,30 m
lfd.-Nr.: 29
18,30 Stutzen nicht fachgerecht eingebaut
Sanierungsvorschlag:
Hutprofil oder Injektionsverfahren
1123910 - 1123900
Stat.: 7,50 m
lfd.-Nr.: 27
7,50 Stutzen wahrscheinlich undicht, prüfen!
Sanierungsvorschlag:
Hutprofil oder Injektionsverfahren
1123920 - 1123910
Stat.: 39,50 m
lfd.-Nr.: 26
39,50 Undichtigkeit, Rohrverbindung, Feuchtigkeit sichtbar
Sanierungsvorschlag:
Injektionsverfahren
1123920 - 1123910
Stat.: 29,84 m
lfd.-Nr.: 25
29,84 Stutzen nicht fachgerecht eingebaut
Sanierungsvorschlag:
Hutprofil oder Injektionsverfahren
1123920 - 1123910
Stat.: 14,30 m
lfd.-Nr.: 24
14,30 Stutzen nicht fachgerecht eingebaut
Sanierungsvorschlag:
Hutprofil oder Injektionsverfahren
1123920 - 1123910
Stat.: 10,00 m
lfd.-Nr.: 23
10,00 Stutzen nicht fachgerecht eingebaut
Sanierungsvorschlag:
Hutprofil oder Injektionsverfahren
1123920 - 1123910
Stat.: 14,30 m
lfd.-Nr.:
3,49 Stutzen nicht fachgerecht eingebaut
Sanierungsvorschlag:
SK entfällt, Verschluß im Injektionsverfahren
1123930 - 1123920
Stat.: 30,80 m
lfd.-Nr.: 22
30,80 Stutzen nicht fachgerecht eingebaut
Sattelablagerungen vorhanden, sonst optisch OK
Stichtiger Bruch, ggf. zurücktrennen
Sanierungsvorschlag:
Hutprofil oder Injektionsverfahren
1123930 - 1123920
Stat.: 16,20 m
lfd.-Nr.: 21
16,08 Stutzen nicht fachgerecht eingebaut
Sanierungsvorschlag:
Hutprofil oder Injektionsverfahren
1123930 - 1123920
Stat.: 7,70 m
lfd.-Nr.: 19
7,70 Stutzen nicht fachgerecht eingebaut
Sanierungsvorschlag:
SK entfällt, Verschluß im Injektionsverfahren
1123930 - 1123920
Stat.: 8,90 m
lfd.-Nr.: 20
8,90 Stutzen wahrscheinlich undicht, prüfen!
Sanierungsvorschlag:
Hutprofil oder Injektionsverfahren
1123940 - 1123930
Stat.: 5,70 m
lfd.-Nr.: 18
5,70 Stutzen
Sanierungsvorschlag:
SK entfällt, Verschluß im Injektionsverfahren
Legende:
zu Lasten Kanalsanierungsmaßnahmen
zu Lasten Straßenbaumaßnahmen
1,50 m Station
01 Stationsnummer
Kölner Straße 25 - D-53925 Kall
Telefon +49(0)2441/99190-0 · Fax 99 90-40
info@pe-becker.de · www.pe-becker.de
BECKER GmbH
Architekten + Ingenieure
Bauherr : REGIONALGAS EUSKIRCHEN
Regionalgas Euskirchen GmbH & Co. KG
Münsterstraße 9, 53881 Euskirchen
Bauvorhaben : Kanalsanierung Servatiusweg in Bornheim
Sachbearbeiter : A. Göttgens
gezeichnet 10.03.2011 as
geändert 30.03.2011 as
Hauptkanal
Ergebnisse der
TV-Untersuchung
Plan-Nr.
K - 110-1
Maßstab: 1 : 250
Tfb5\...\
94.265 -T-