


Schnitt 4-4

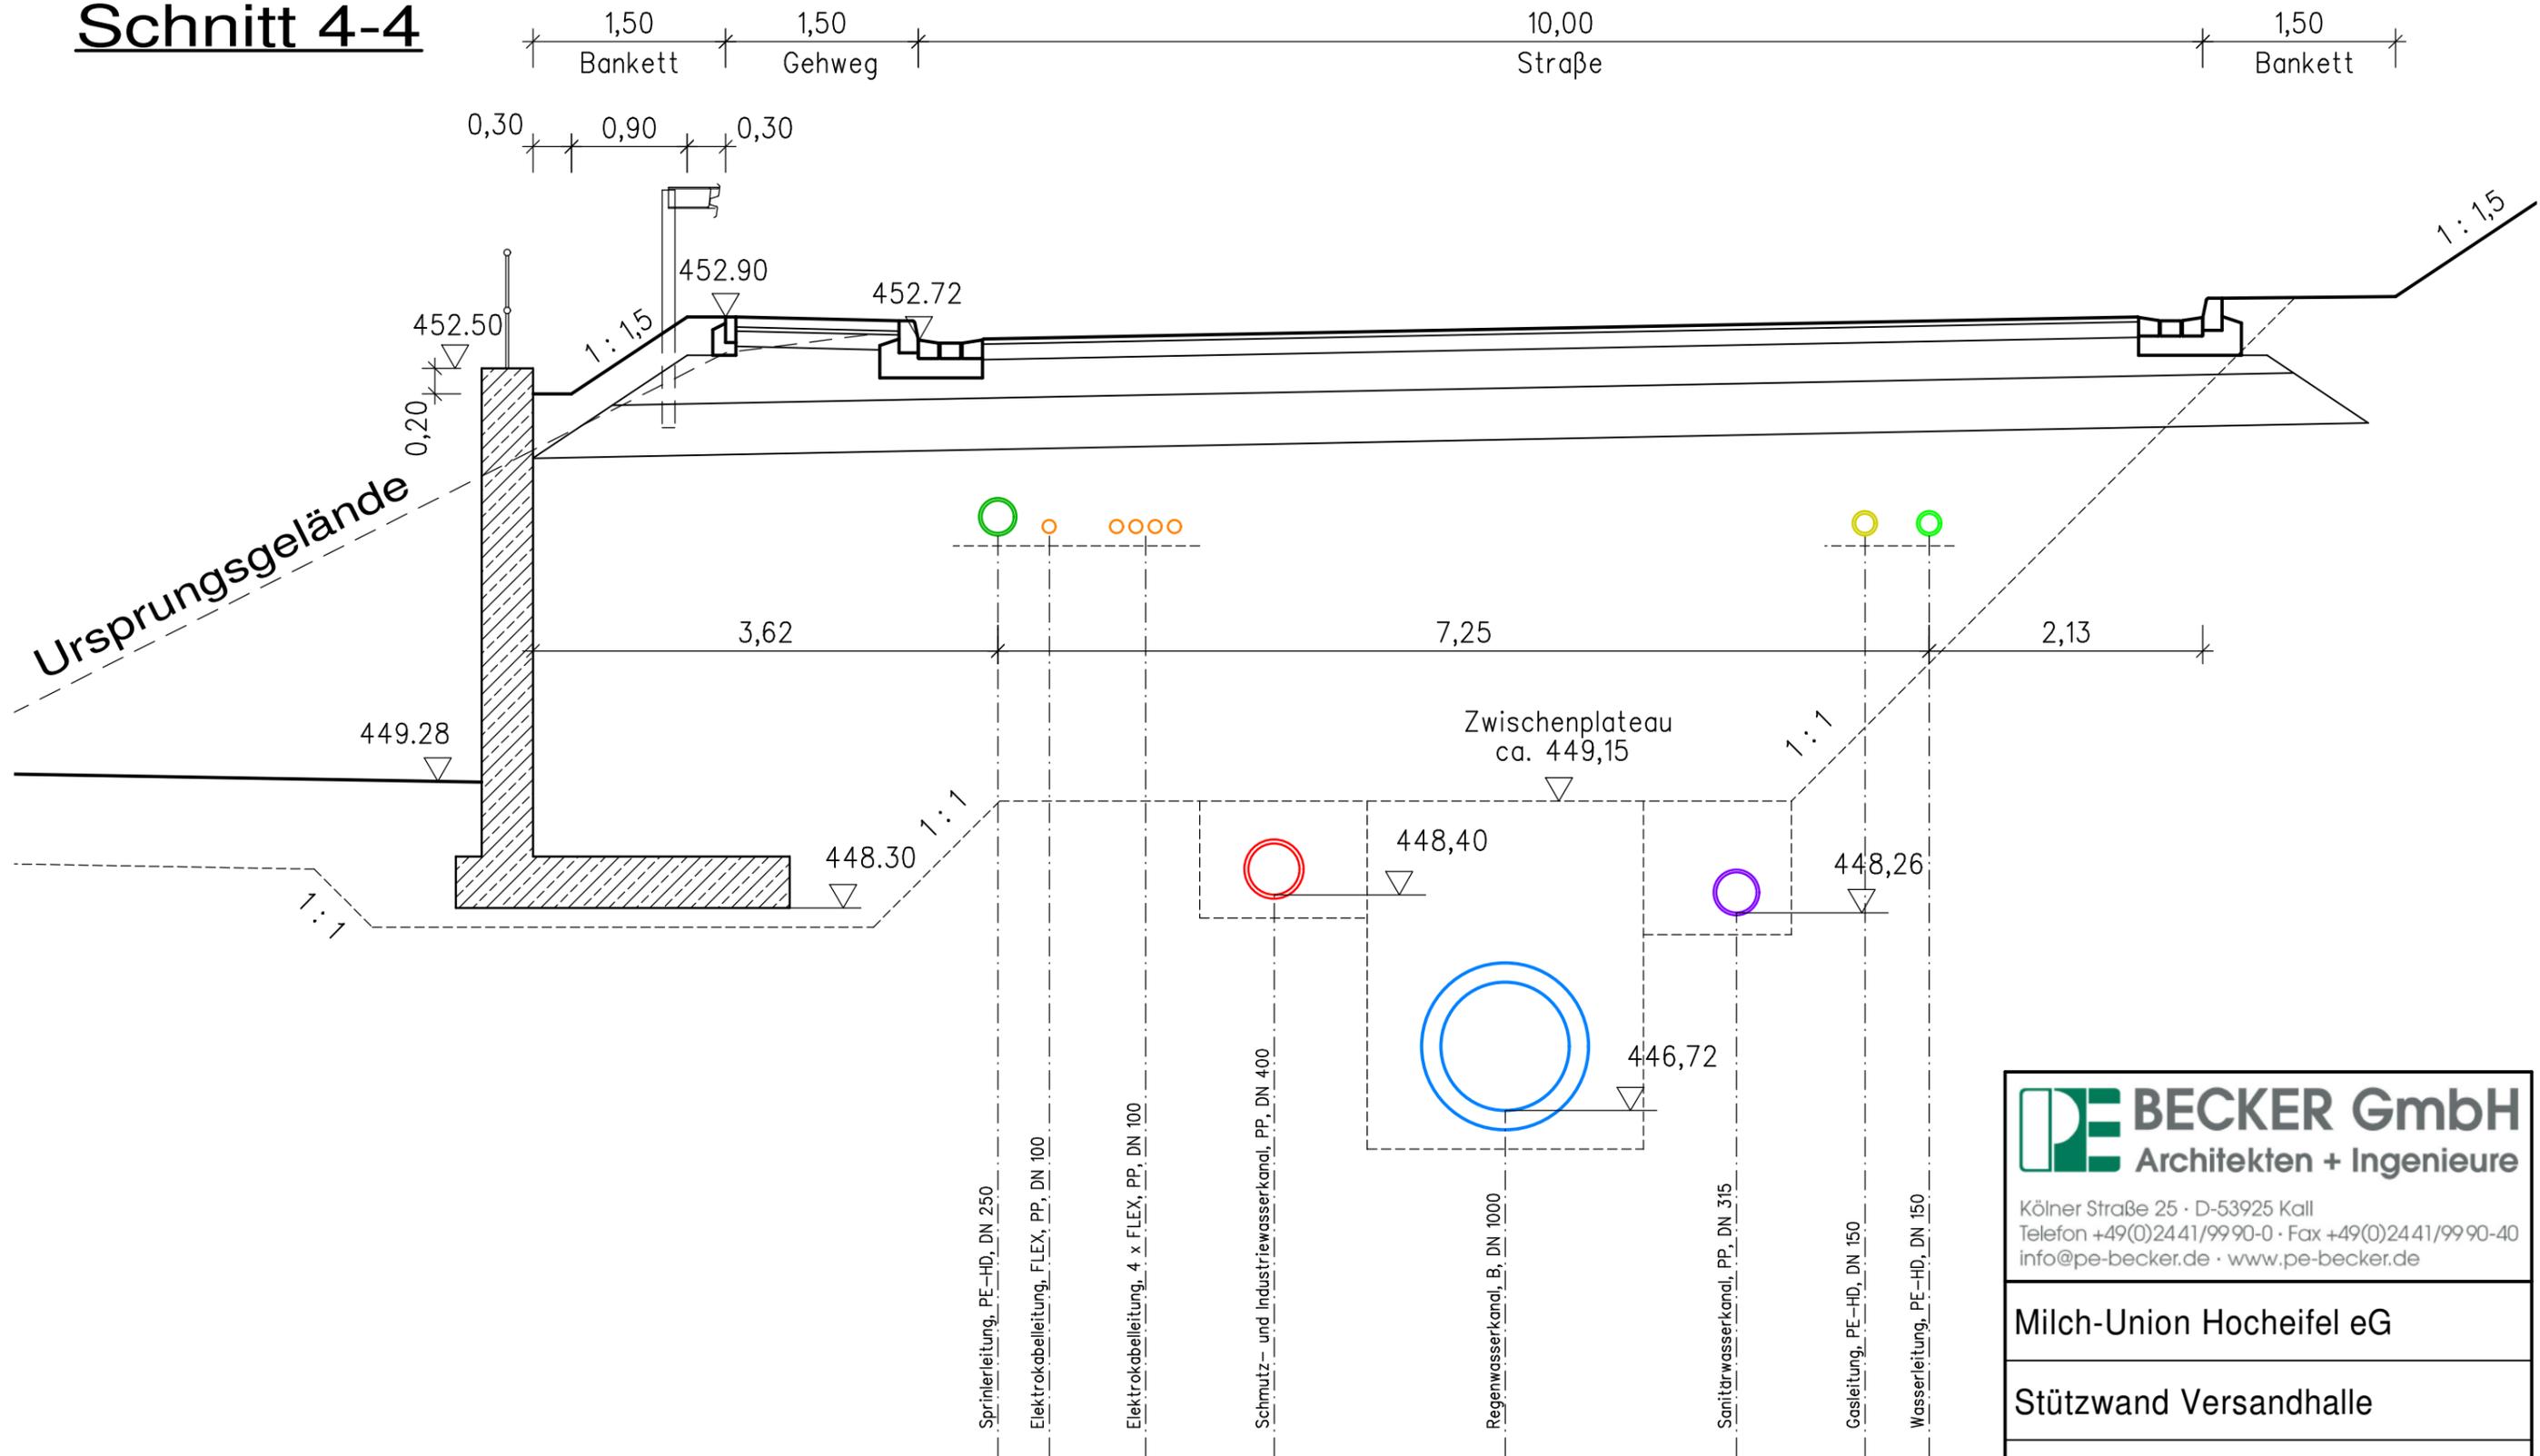

PE BECKER GmbH
 Architekten + Ingenieure

Kölner Straße 25 · D-53925 Kall
 Telefon +49(0)2441/9990-0 · Fax +49(0)2441/9990-40
 info@pe-becker.de · www.pe-becker.de

Milch-Union Hocheifel eG

Stützwand Versandhalle

Schnitt 4-4

25.03.10 mk	M. 1:50	94.261-T-	K-162
-------------	---------	-----------	-------