



Längsschnitt

(Maßstab 1:50)

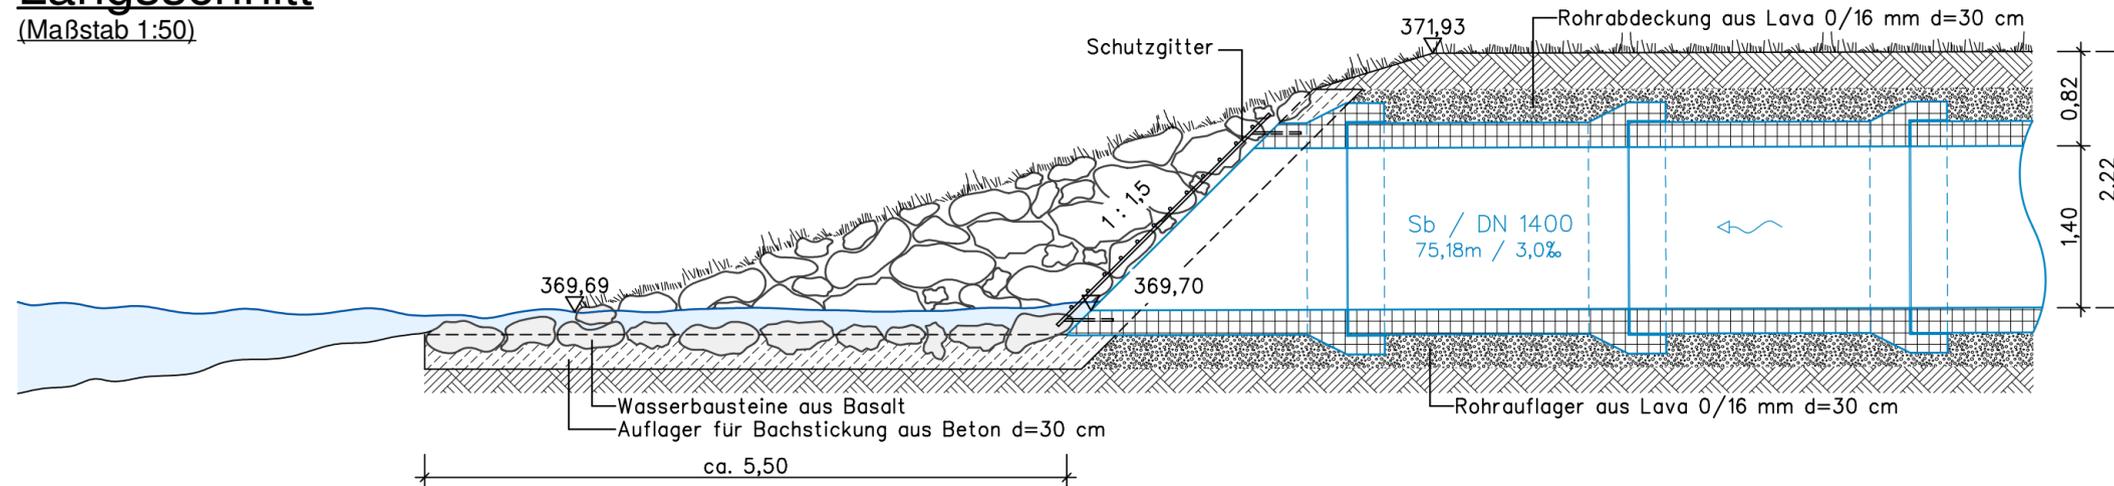


Draufsicht

(Maßstab 1:250)

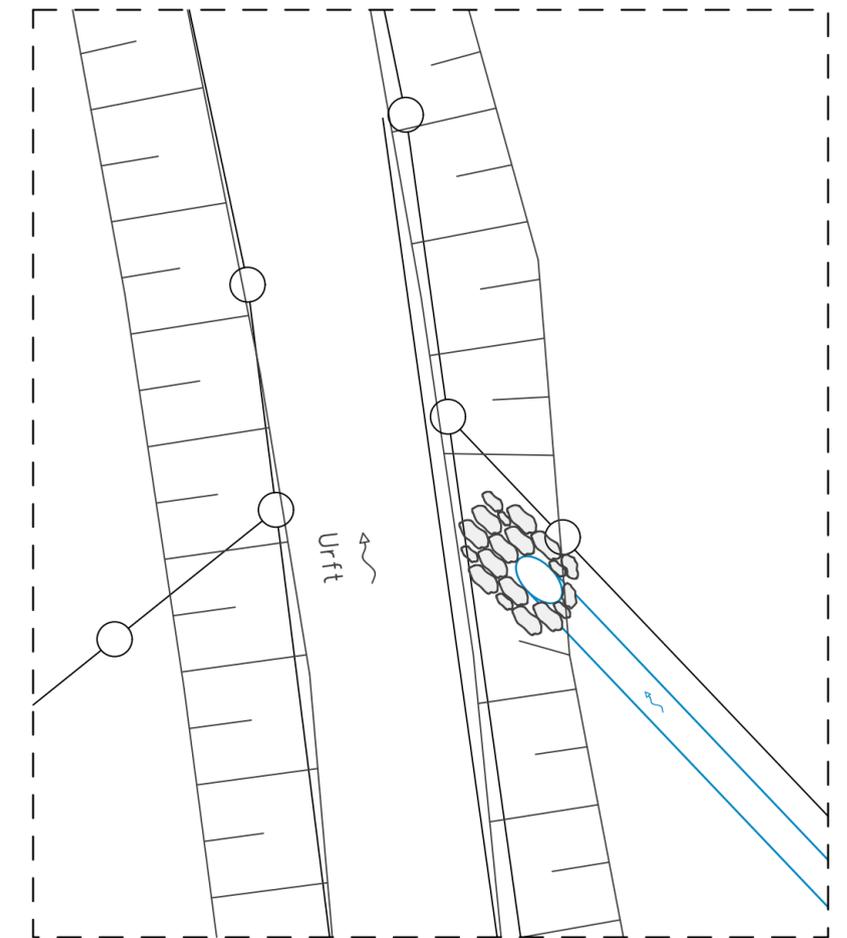

Vorderansicht

(Maßstab 1:50)

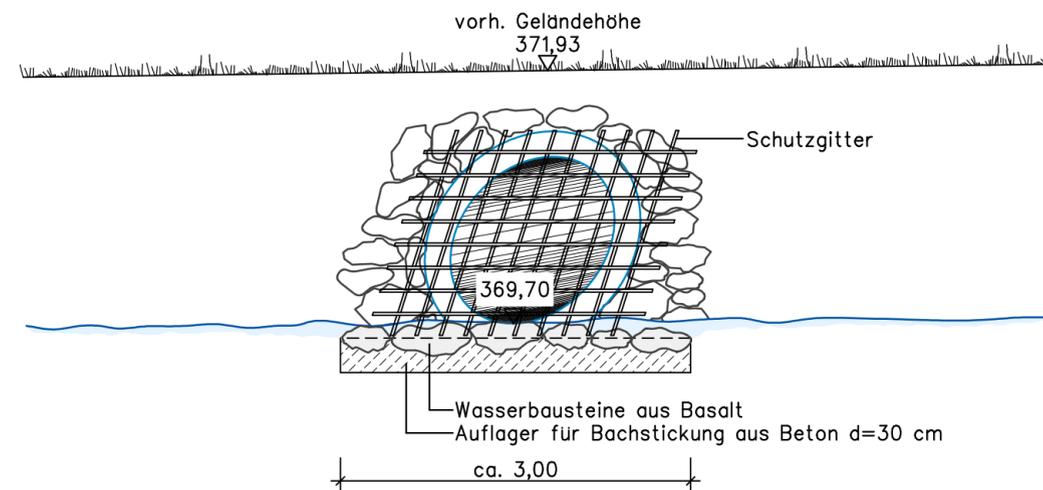

Kölnener Straße 25 · D-53925 Kall
Telefon +49(0)24 41/99 90-0 · Fax 99 90-40
info@pe-becker.de · www.pe-becker.de

BECKER GmbH
Architekten + Ingenieure

Bauherr : **WNER** Wasserverband Eifel - Rur
Eisenbahnstraße 5, 52353 Düren

Bauvorhaben : Fremdwasserkanal Hüttenstraße in Kall

Sachbearbeiter : A. Göttgens		Detail - Einleitungsstelle Regenwasserkanal Ausführungsplanung	Plan-Nr.
gezeichnet	Datum 08.07.2010 Zeichen mk		K - 165
geändert		Maßstab: 1 : 50 / 250	Tb3\\...\ 94.209 - T -