


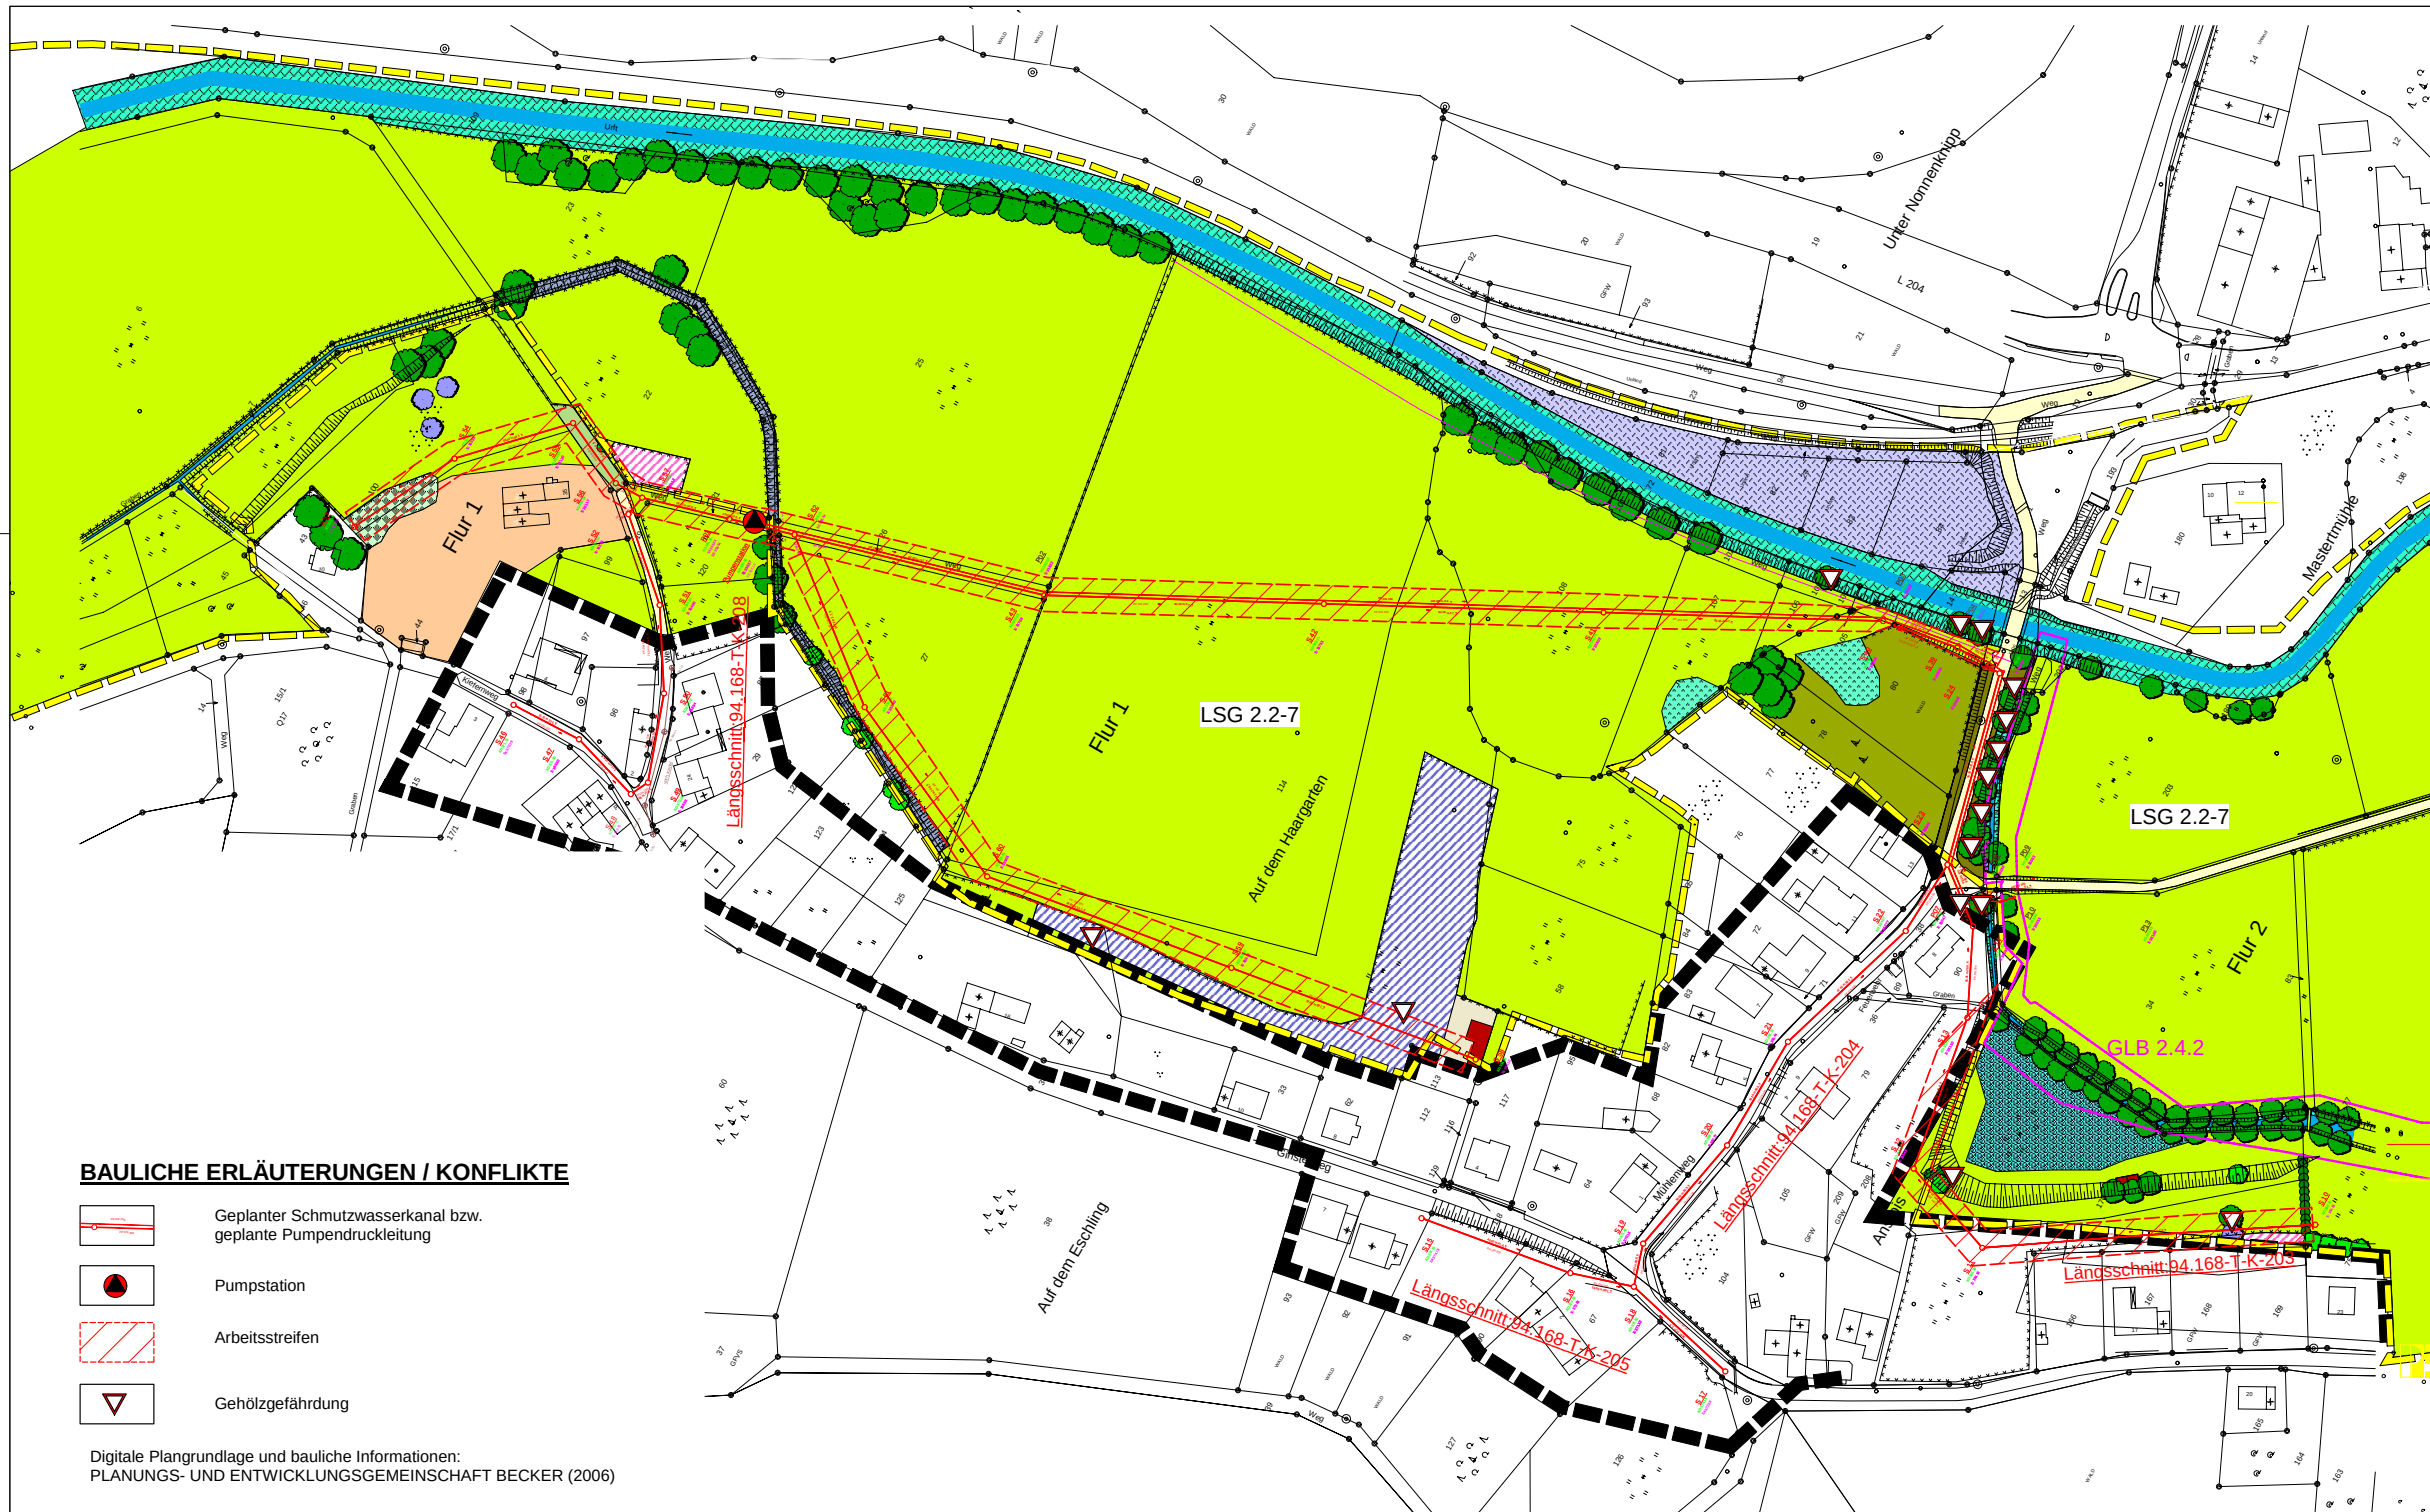

BAULICHE ERLÄUTERUNGEN / KONFLIKTE

- Geplanter Schmutzwasserkanal bzw. geplante Pumpendruckleitung
- Pumpstation
- Arbeitsstreifen
- Gehölzgefährdung

Digitale Plangrundlage und bauliche Informationen:
PLANUNGS- UND ENTWICKLUNGSGEMEINSCHAFT BECKER (2006)

LEGENDE BESTAND

- Intensivgrünland frisch
- Wiesen feuchte Ausbildung bzw. feuchte Hochstaudenfluren
- Intensiv gemähte Strassen-/Wegbankettflächen
- Sonstige Gras- und Krautvegetation
- Gewässer
- Uferböschung Urft mit Gras- und Krautvegetation und Gehölzen
- Gras- und Krautvegetation an Grabenstrukturen
- Brache hauptsächlich mit Gras- und Krautvegetation
- Sukzessionsfläche mit vereinzelt Laubgehölzen
- Obstwiese
- Bruchwaldartiger Bestand
- Nadelwald
- Laubbaum / Obstbaum
- Strauchgehölz / Schnitthecke Laubholz
- Nutzgarten/Hausgarten
- Versiegelung Gras-/Schotterweg
- Landwirtschaftlicher Betrieb Stall / Schuppen
- Grenze Landschaftsschutzgebiet
- Grenze geschützter Landschaftsbestandteil
- Grenze Ortslage

Kölner Straße 25 · 53925 Kall Telefon: 02441 / 9990-0 · Telefax: 02441 / 9990-40 www.pe-becker.de · info@pe-becker.de			Planungs- und Entwicklungsgemeinschaft Becker Architekten- u. Ingenieurleistungen		
Auftraggeber: Gemeinde Kall					
Projekt: Kanalisation Anstois					
Sachbearbeiter: T. Wiedemann		Landschaftspflegerischer Begleitplan Bestand			Plan-Nr.
Datum	Zeichen				15.133 -1-
gezeichnet: 12.09.2006	Wie				
geändert:					
geprüft:					
			Maßstab: 1:1000 (im Original)		