


Gemeinde Dahlem, Ortsteil Dahlem
Parkplatz Bahnhof Schmidtheim
Schnitt A-A

M. 1:50

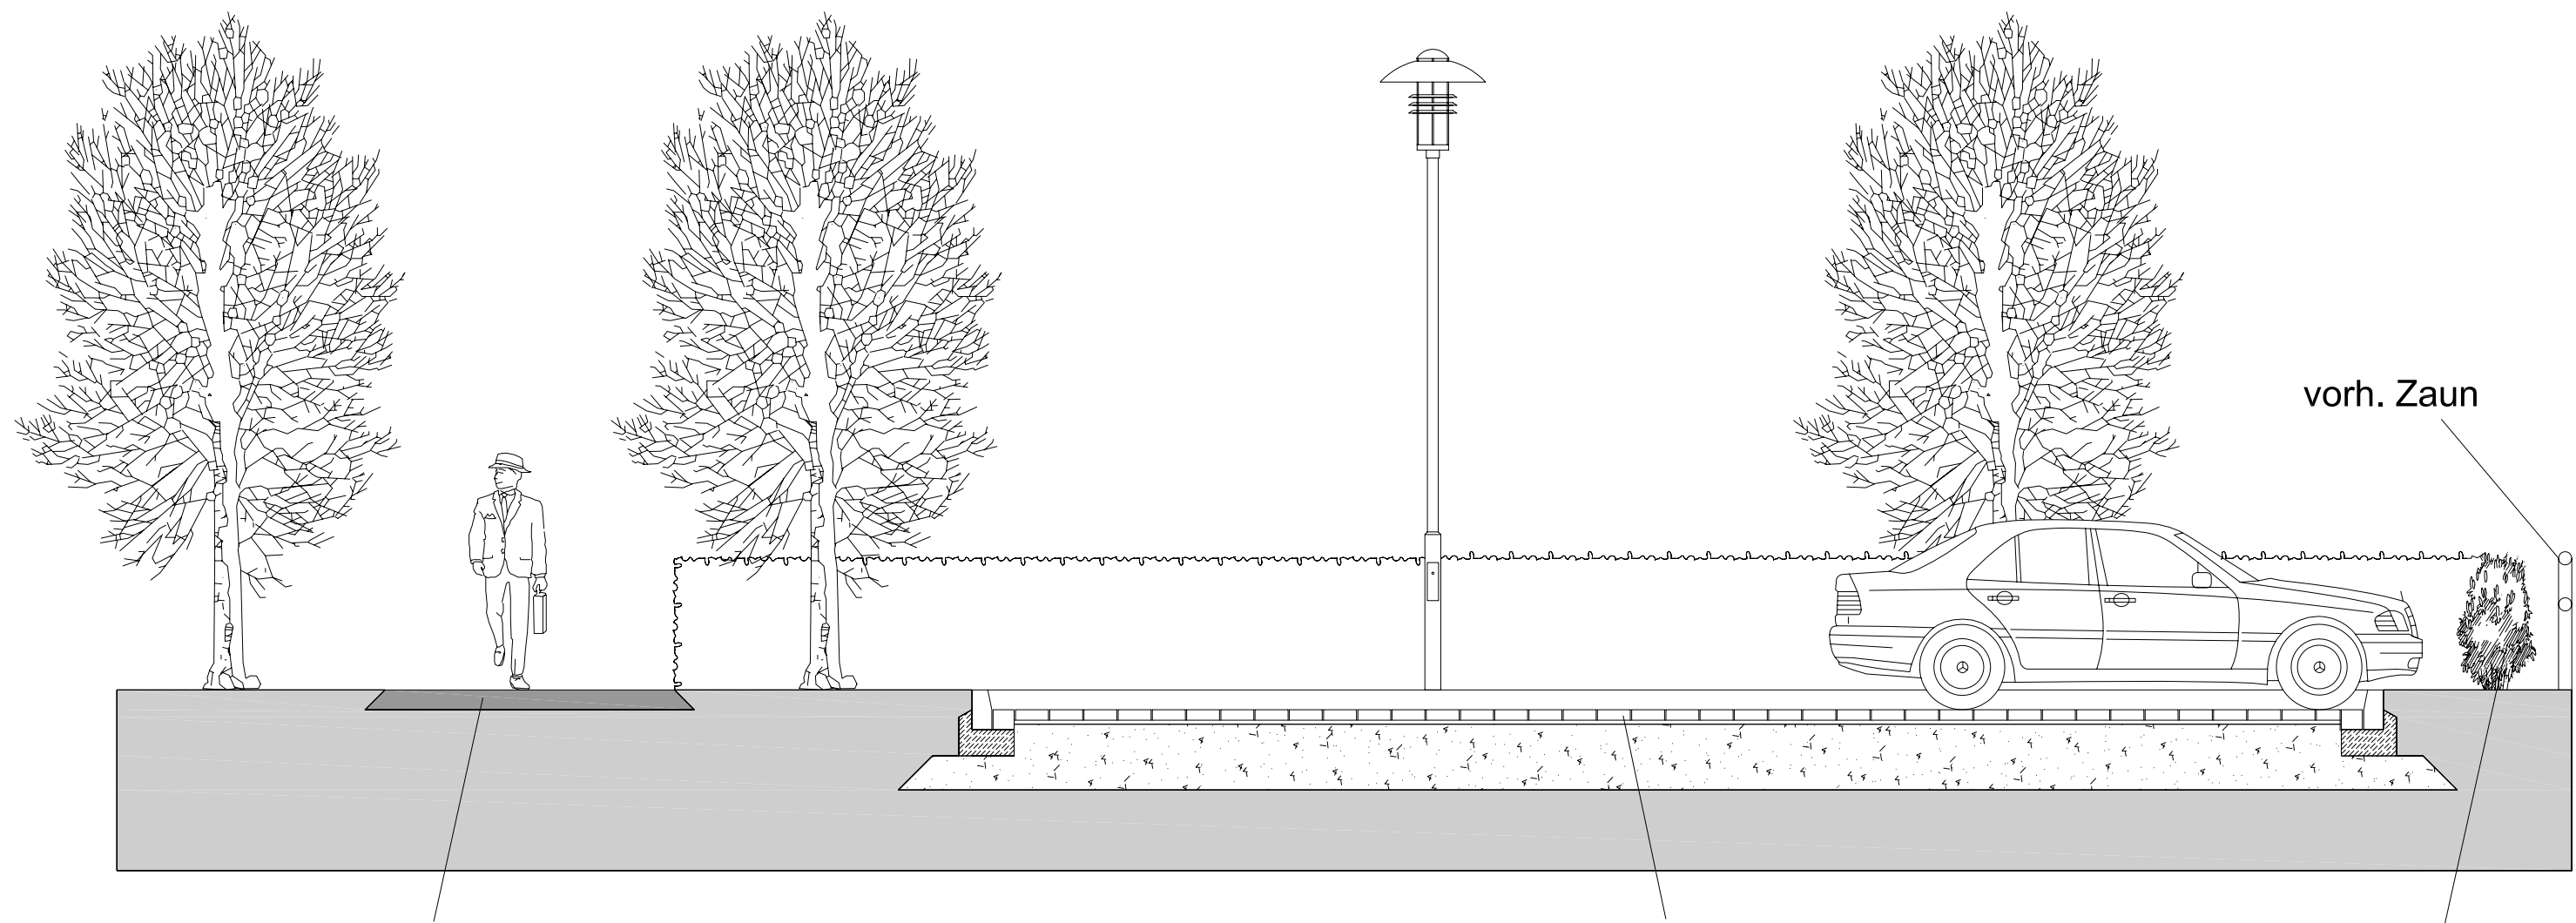

vorh. asphaltierter Fußweg

geplanter Parkplatz
8cm Betonsteinpflaster mit 10mm breiter Fuge
3cm Splittbett 2/5mm (Basaltsplitt)
49cm Frostschutzschicht
60cm Gesamtaufbau

Schnitthecke