


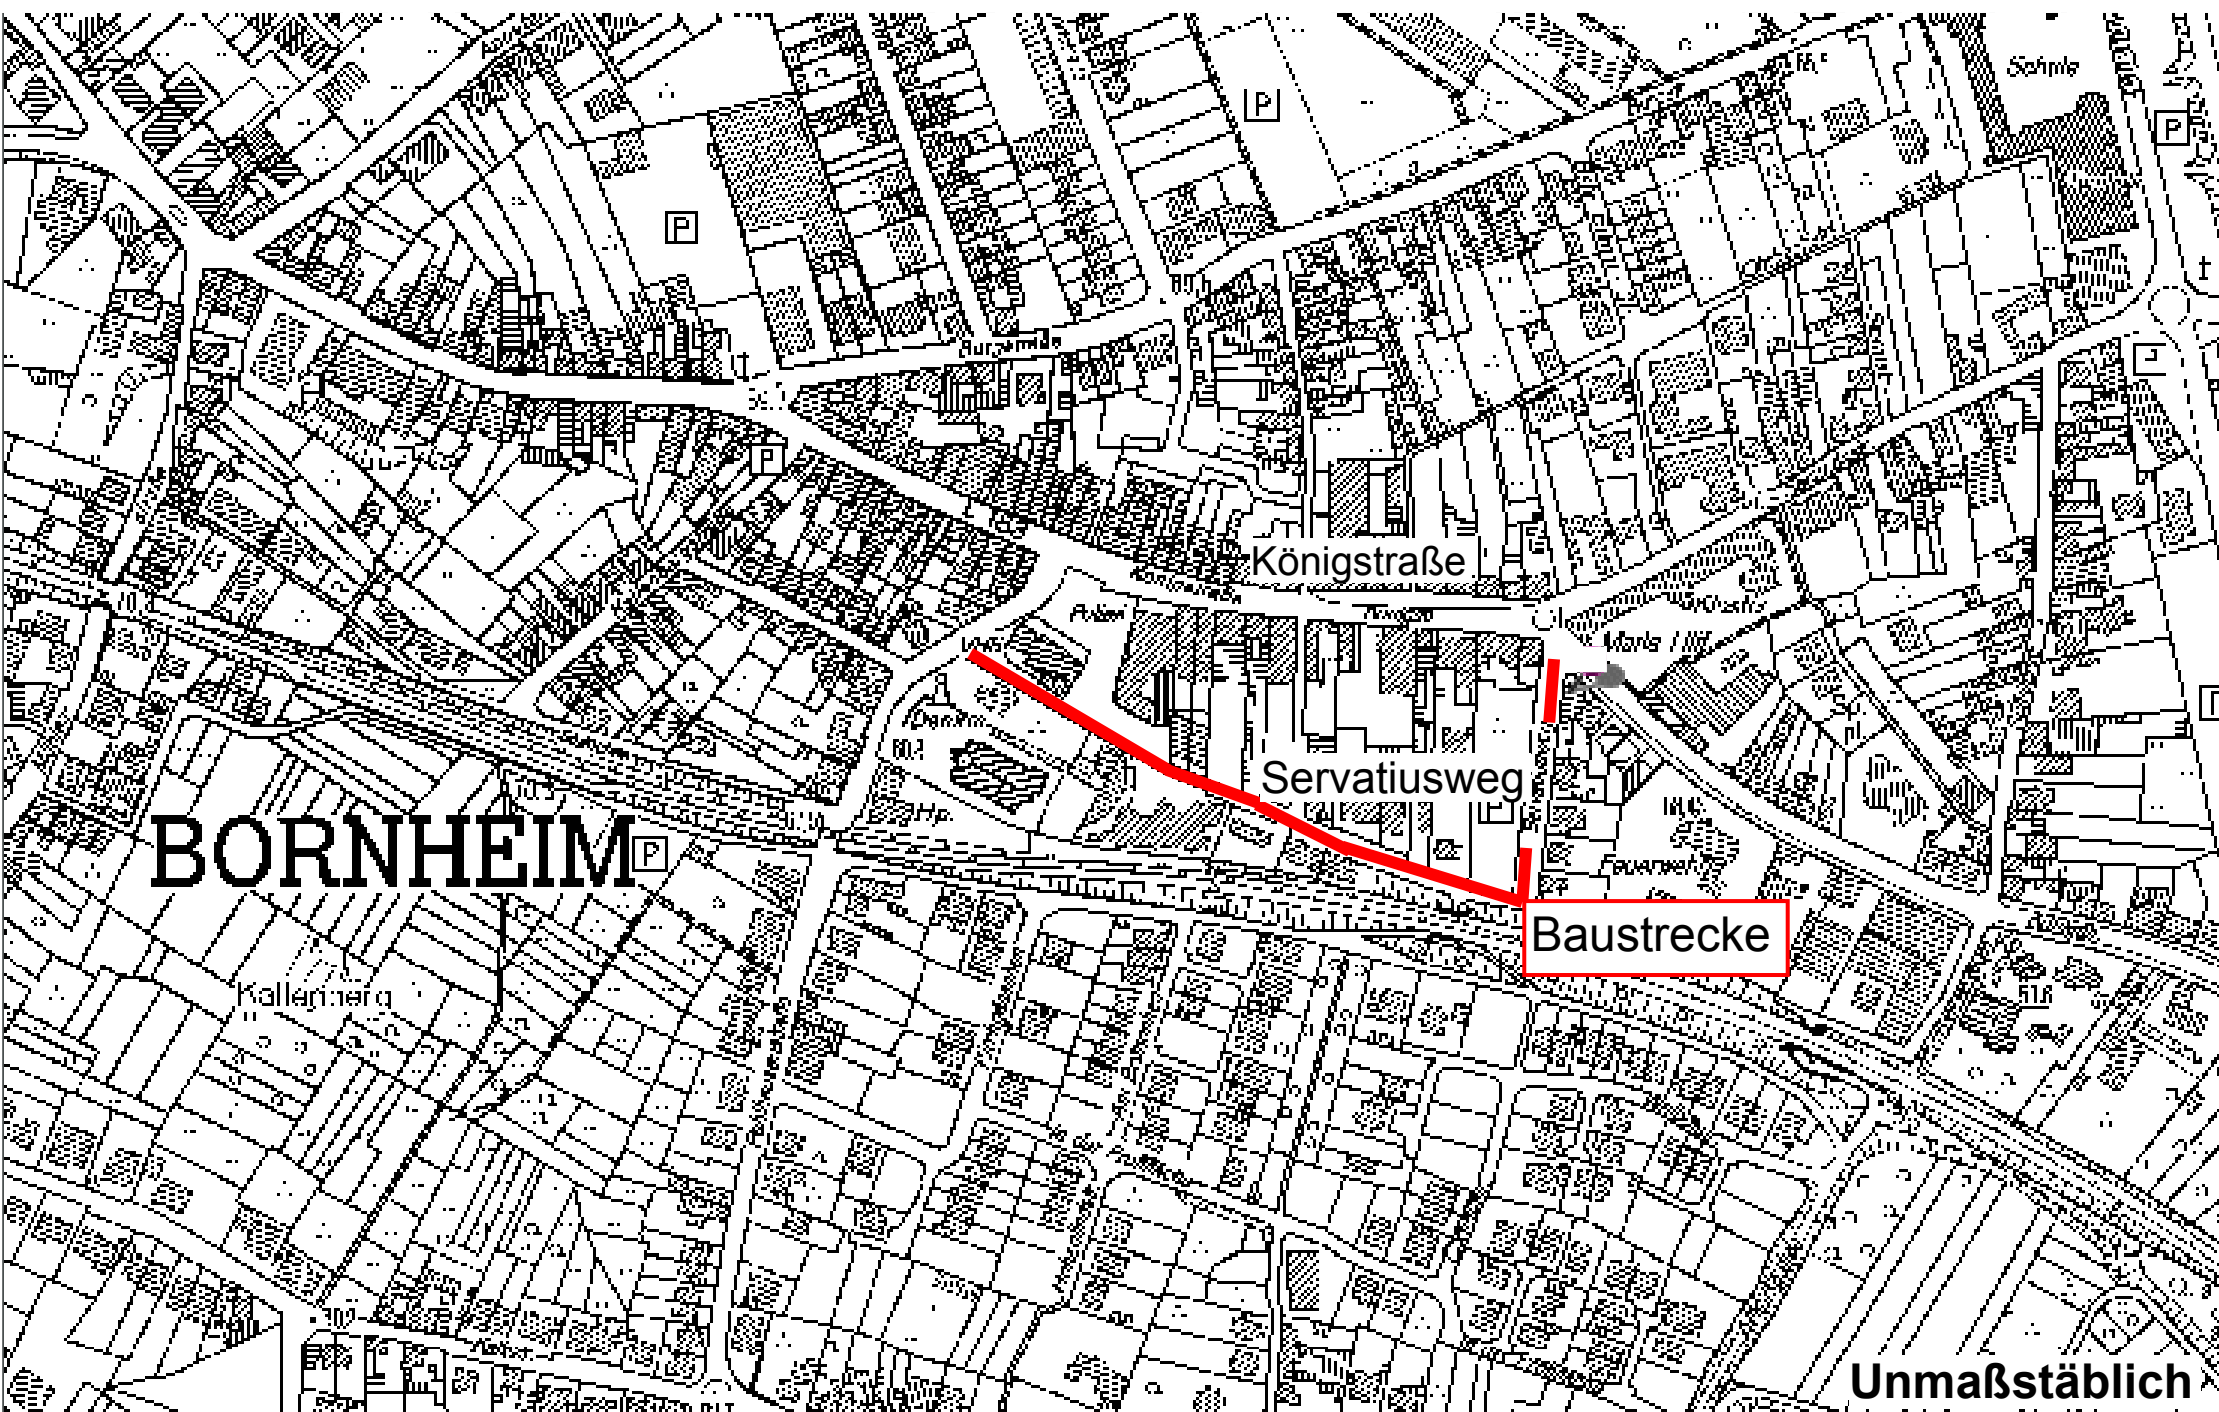

BORNHEIM

Königstraße

Servatiusweg

Baustrecke

Unmaßstäblich