


Ortsgemeinde Lützkampen Bebauungsplan "Im Lennchen"

(Erweiterung Gewerbebetrieb Vaas)

Übersichtskarte, M. 1 : 2.000

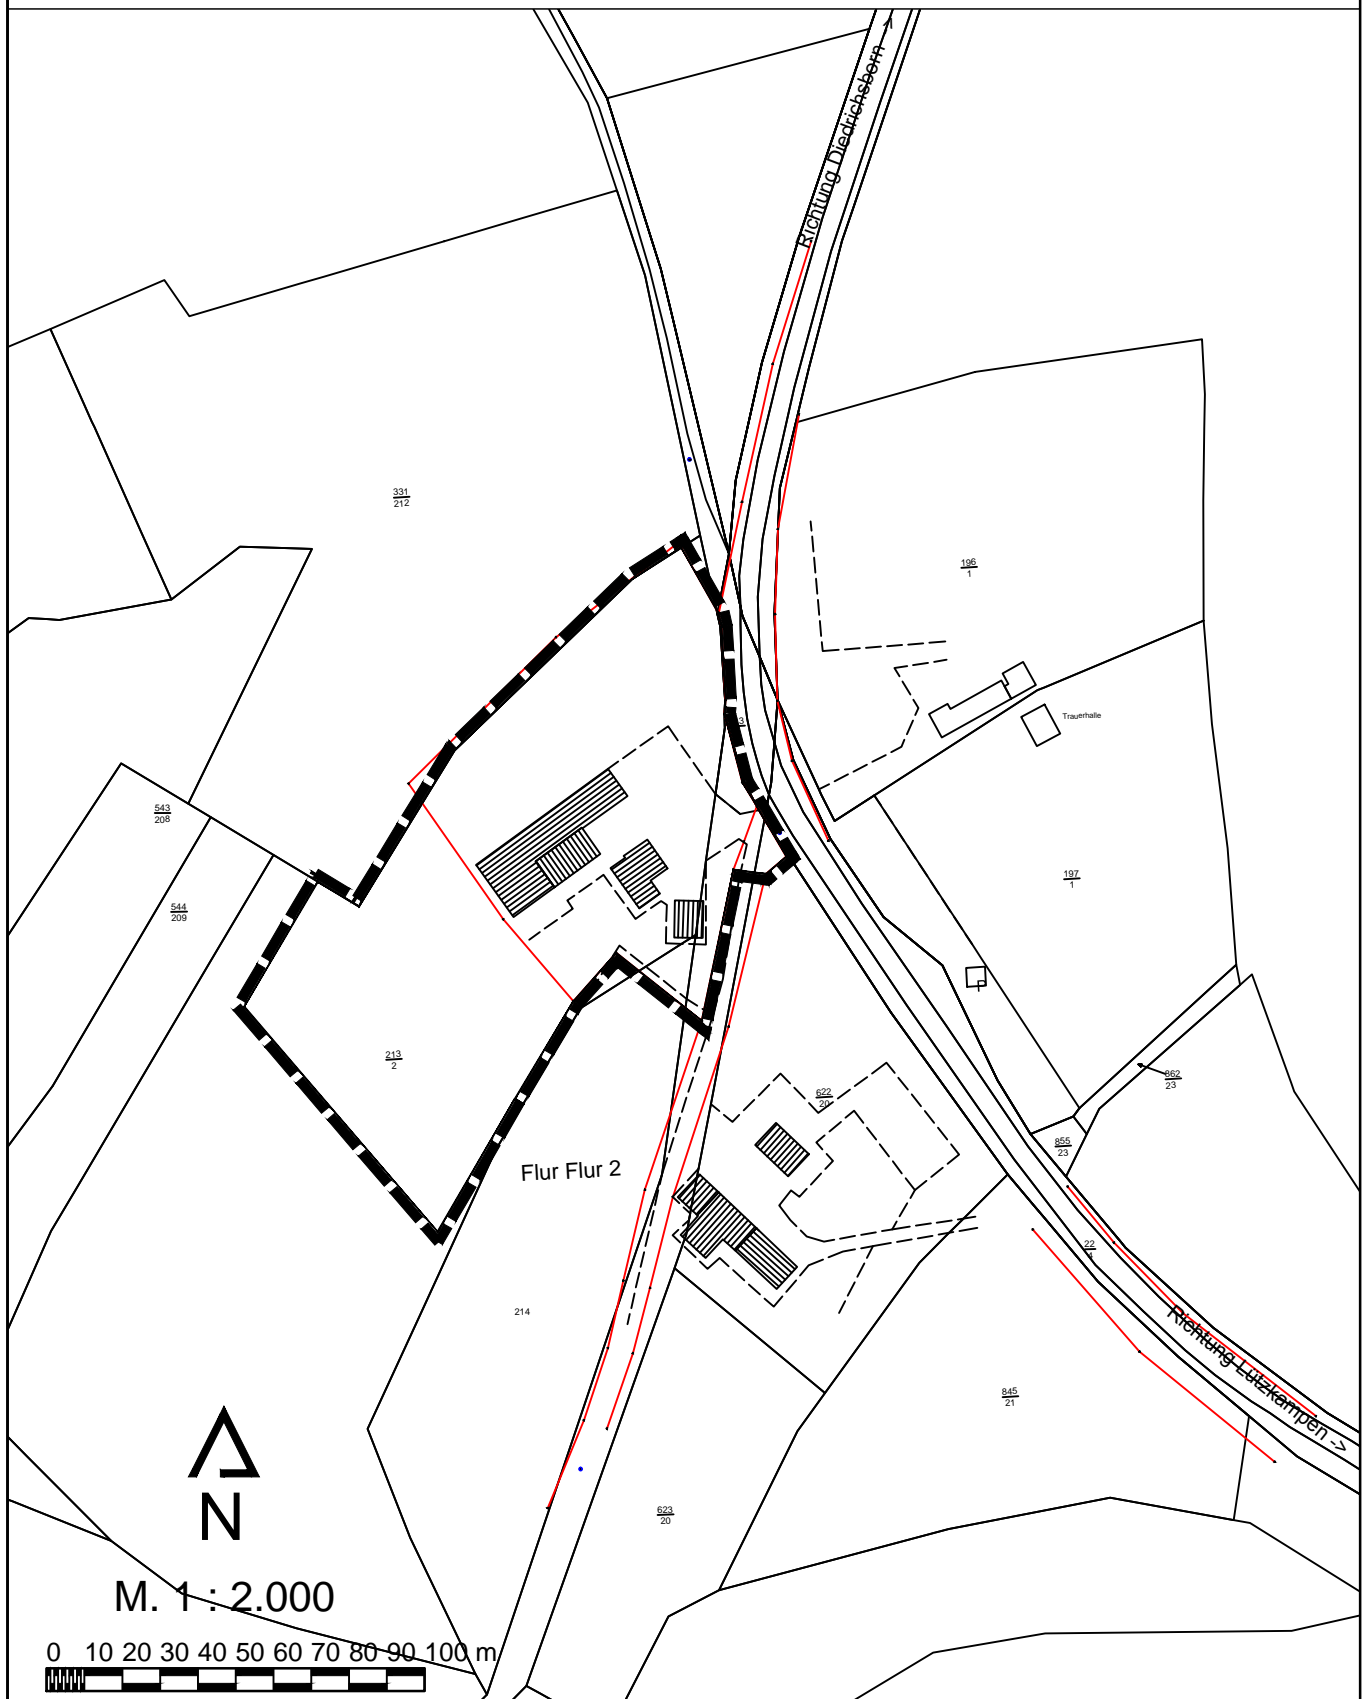

Kölnener Straße 25 · D-53925 Kall

Telefon +49(0)2441/9990-0 · Fax +49(0)2441/9990-40

info@pe-becker.de · www.pe-becker.de

BECKER GmbH
Architekten + Ingenieure