


Gemeinde Kall, Bebauungsplan Nr. 14 "Neues Gewerbegebiet" in Kall

2. Änderung (Beschleunigtes Verfahren gem. §13a BauGB)

Übersichtskarte

M. 1:5.000

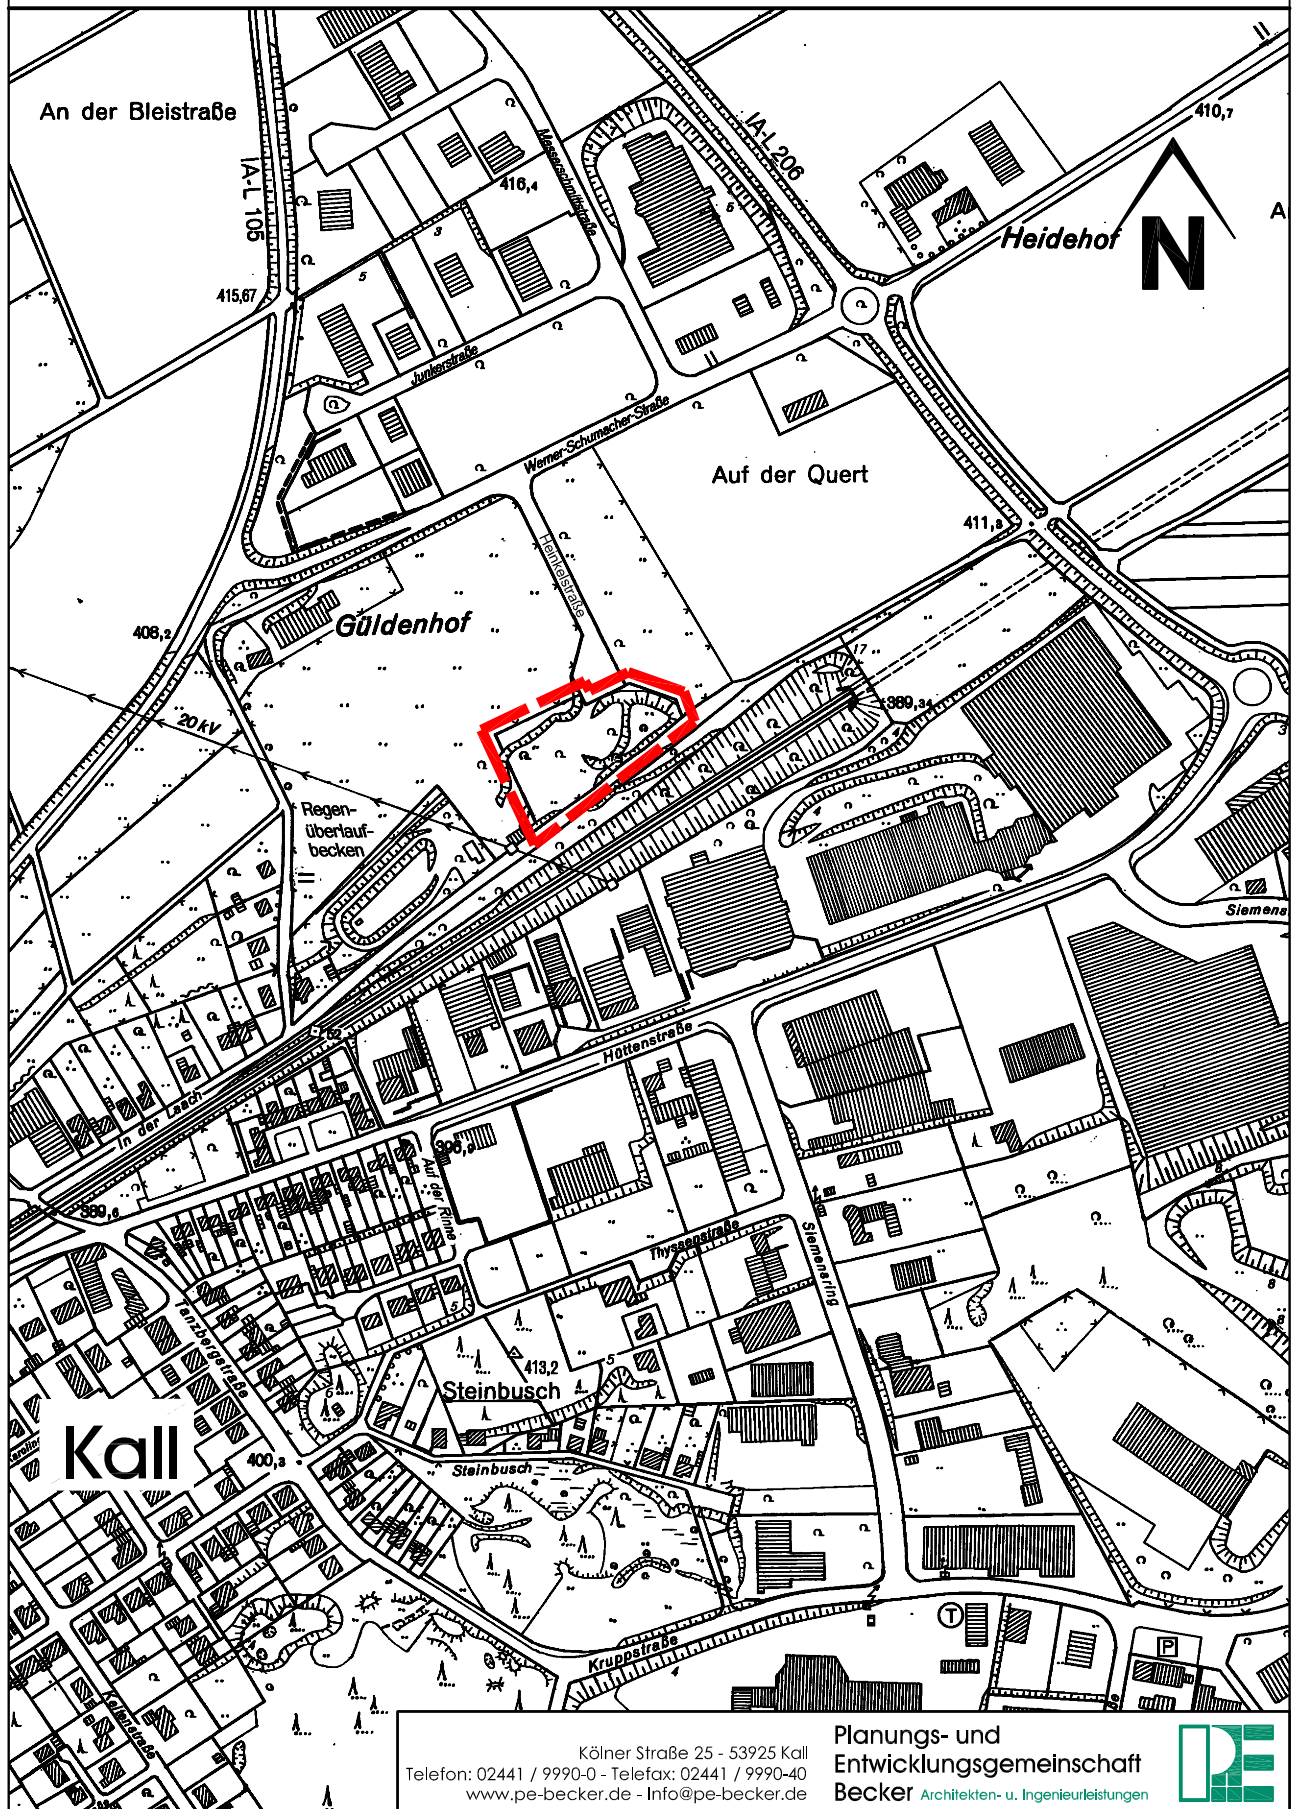

Kölnener Straße 25 - 53925 Kall
Telefon: 02441 / 9990-0 - Telefax: 02441 / 9990-40
www.pe-becker.de - Info@pe-becker.de

Planungs- und
Entwicklungsgemeinschaft
Becker Architekten- u. Ingenieurleistungen

