Abstandsflächen:

A1: mittlere Wandhöhe 3,73
3,73 x 0,8 = 2,98 min. 3,00
A2: mittlere Wandhöhe = 3,73 (Giebelseite)
(2,629/3 + 3,73) x 0,8 = 3,69
A3: mittlere Wandhöhe = 3,515
3,515 x 0,8 = 2,81 min. 3,00
A4: mittlere Wandhöhe = 3,73 (Giebelseite)
(2,629/3 + 3,73) x 0,8 = 3,69

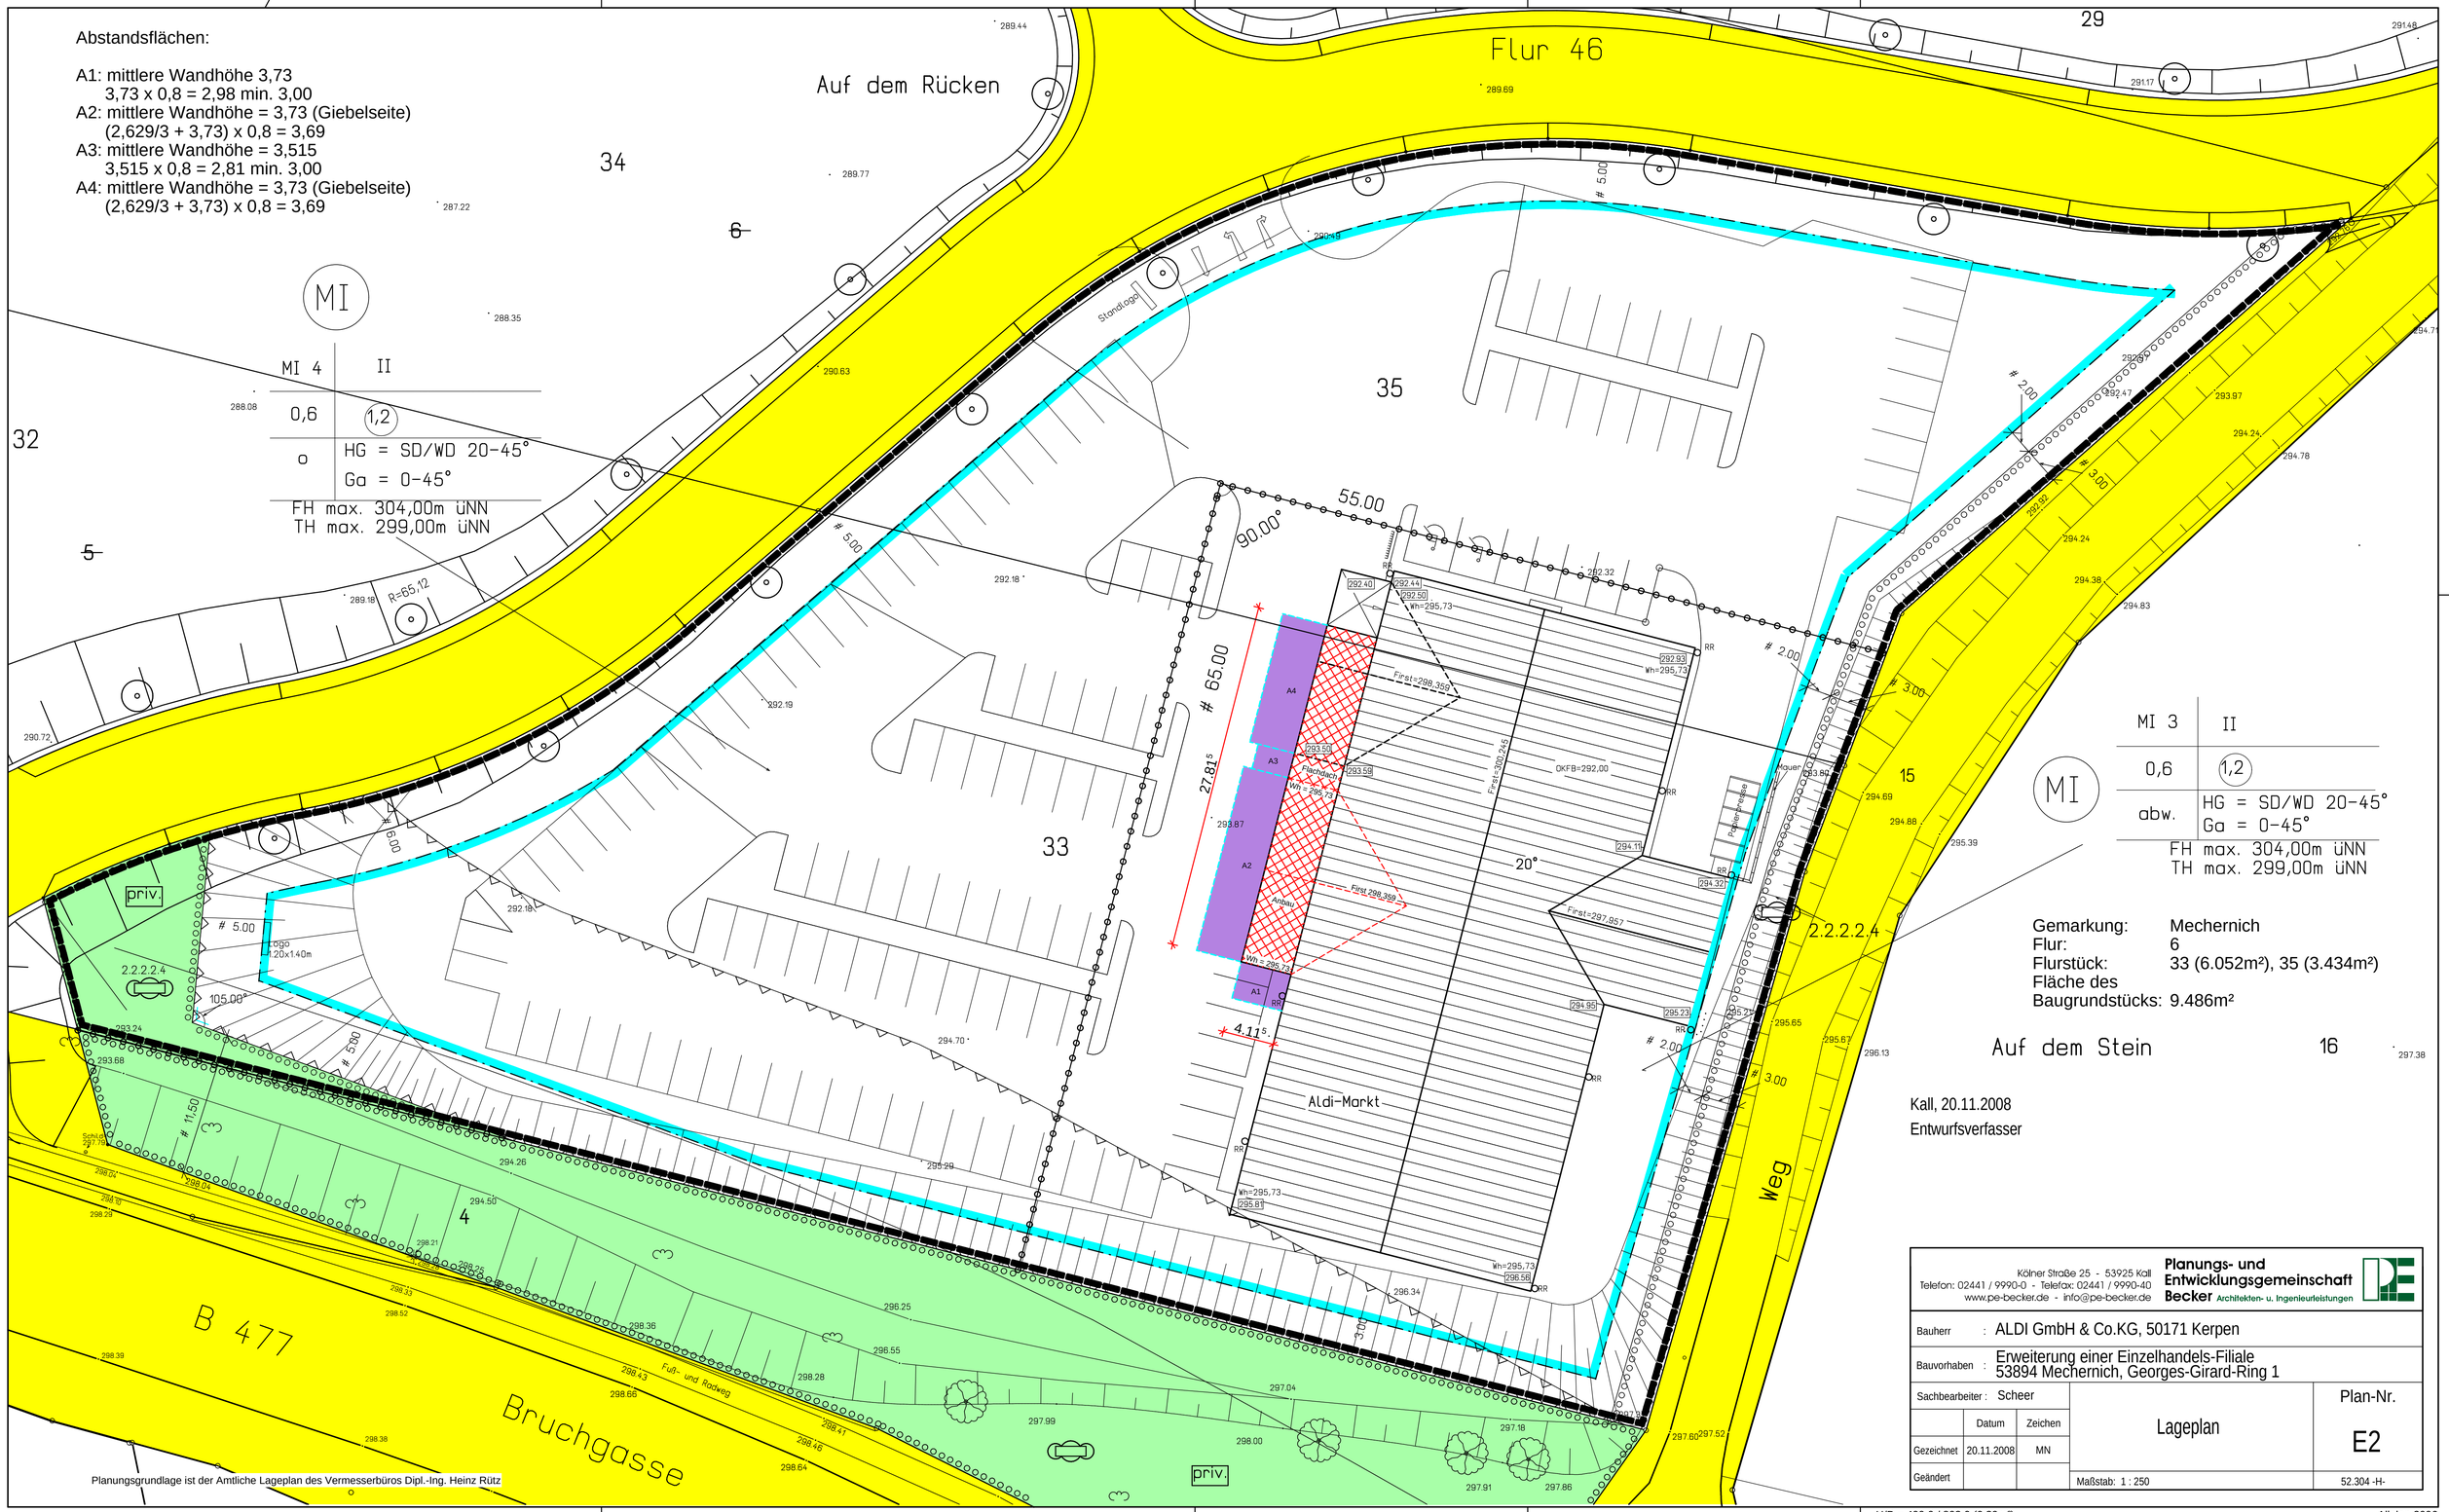

Gemarkung: Mechernich
Flur: 6
Flurstück: 33 (6.052m²), 35 (3.434m²)
Fläche des Baugrundstücks: 9.486m²

Kall, 20.11.2008
Entwurfsverfasser

Kölner Straße 25 - 53925 Kall
Telefon: 02441 / 9990-0 - Telefax: 02441 / 9990-40
www.pe-becker.de - info@pe-becker.de
Planungs- und Entwicklungsgemeinschaft Becker Architekten- u. Ingenieurleistungen

Bauherr	:	ALDI GmbH & Co.KG, 50171 Kerpen	
Bauvorhaben	:	Erweiterung einer Einzelhandels-Filiale 53894 Mechernich, Georges-Girard-Ring 1	
Sachbearbeiter :	Scheer	Lageplan	Plan-Nr.
	Datum / Zeichen		E2
Gezeichnet	20.11.2008 / MN		
Geändert		Maßstab: 1 : 250	52.304 -H-