



Systemschnitt Garagenzufahrt Haus Nr. 17

Maßstab 1:50

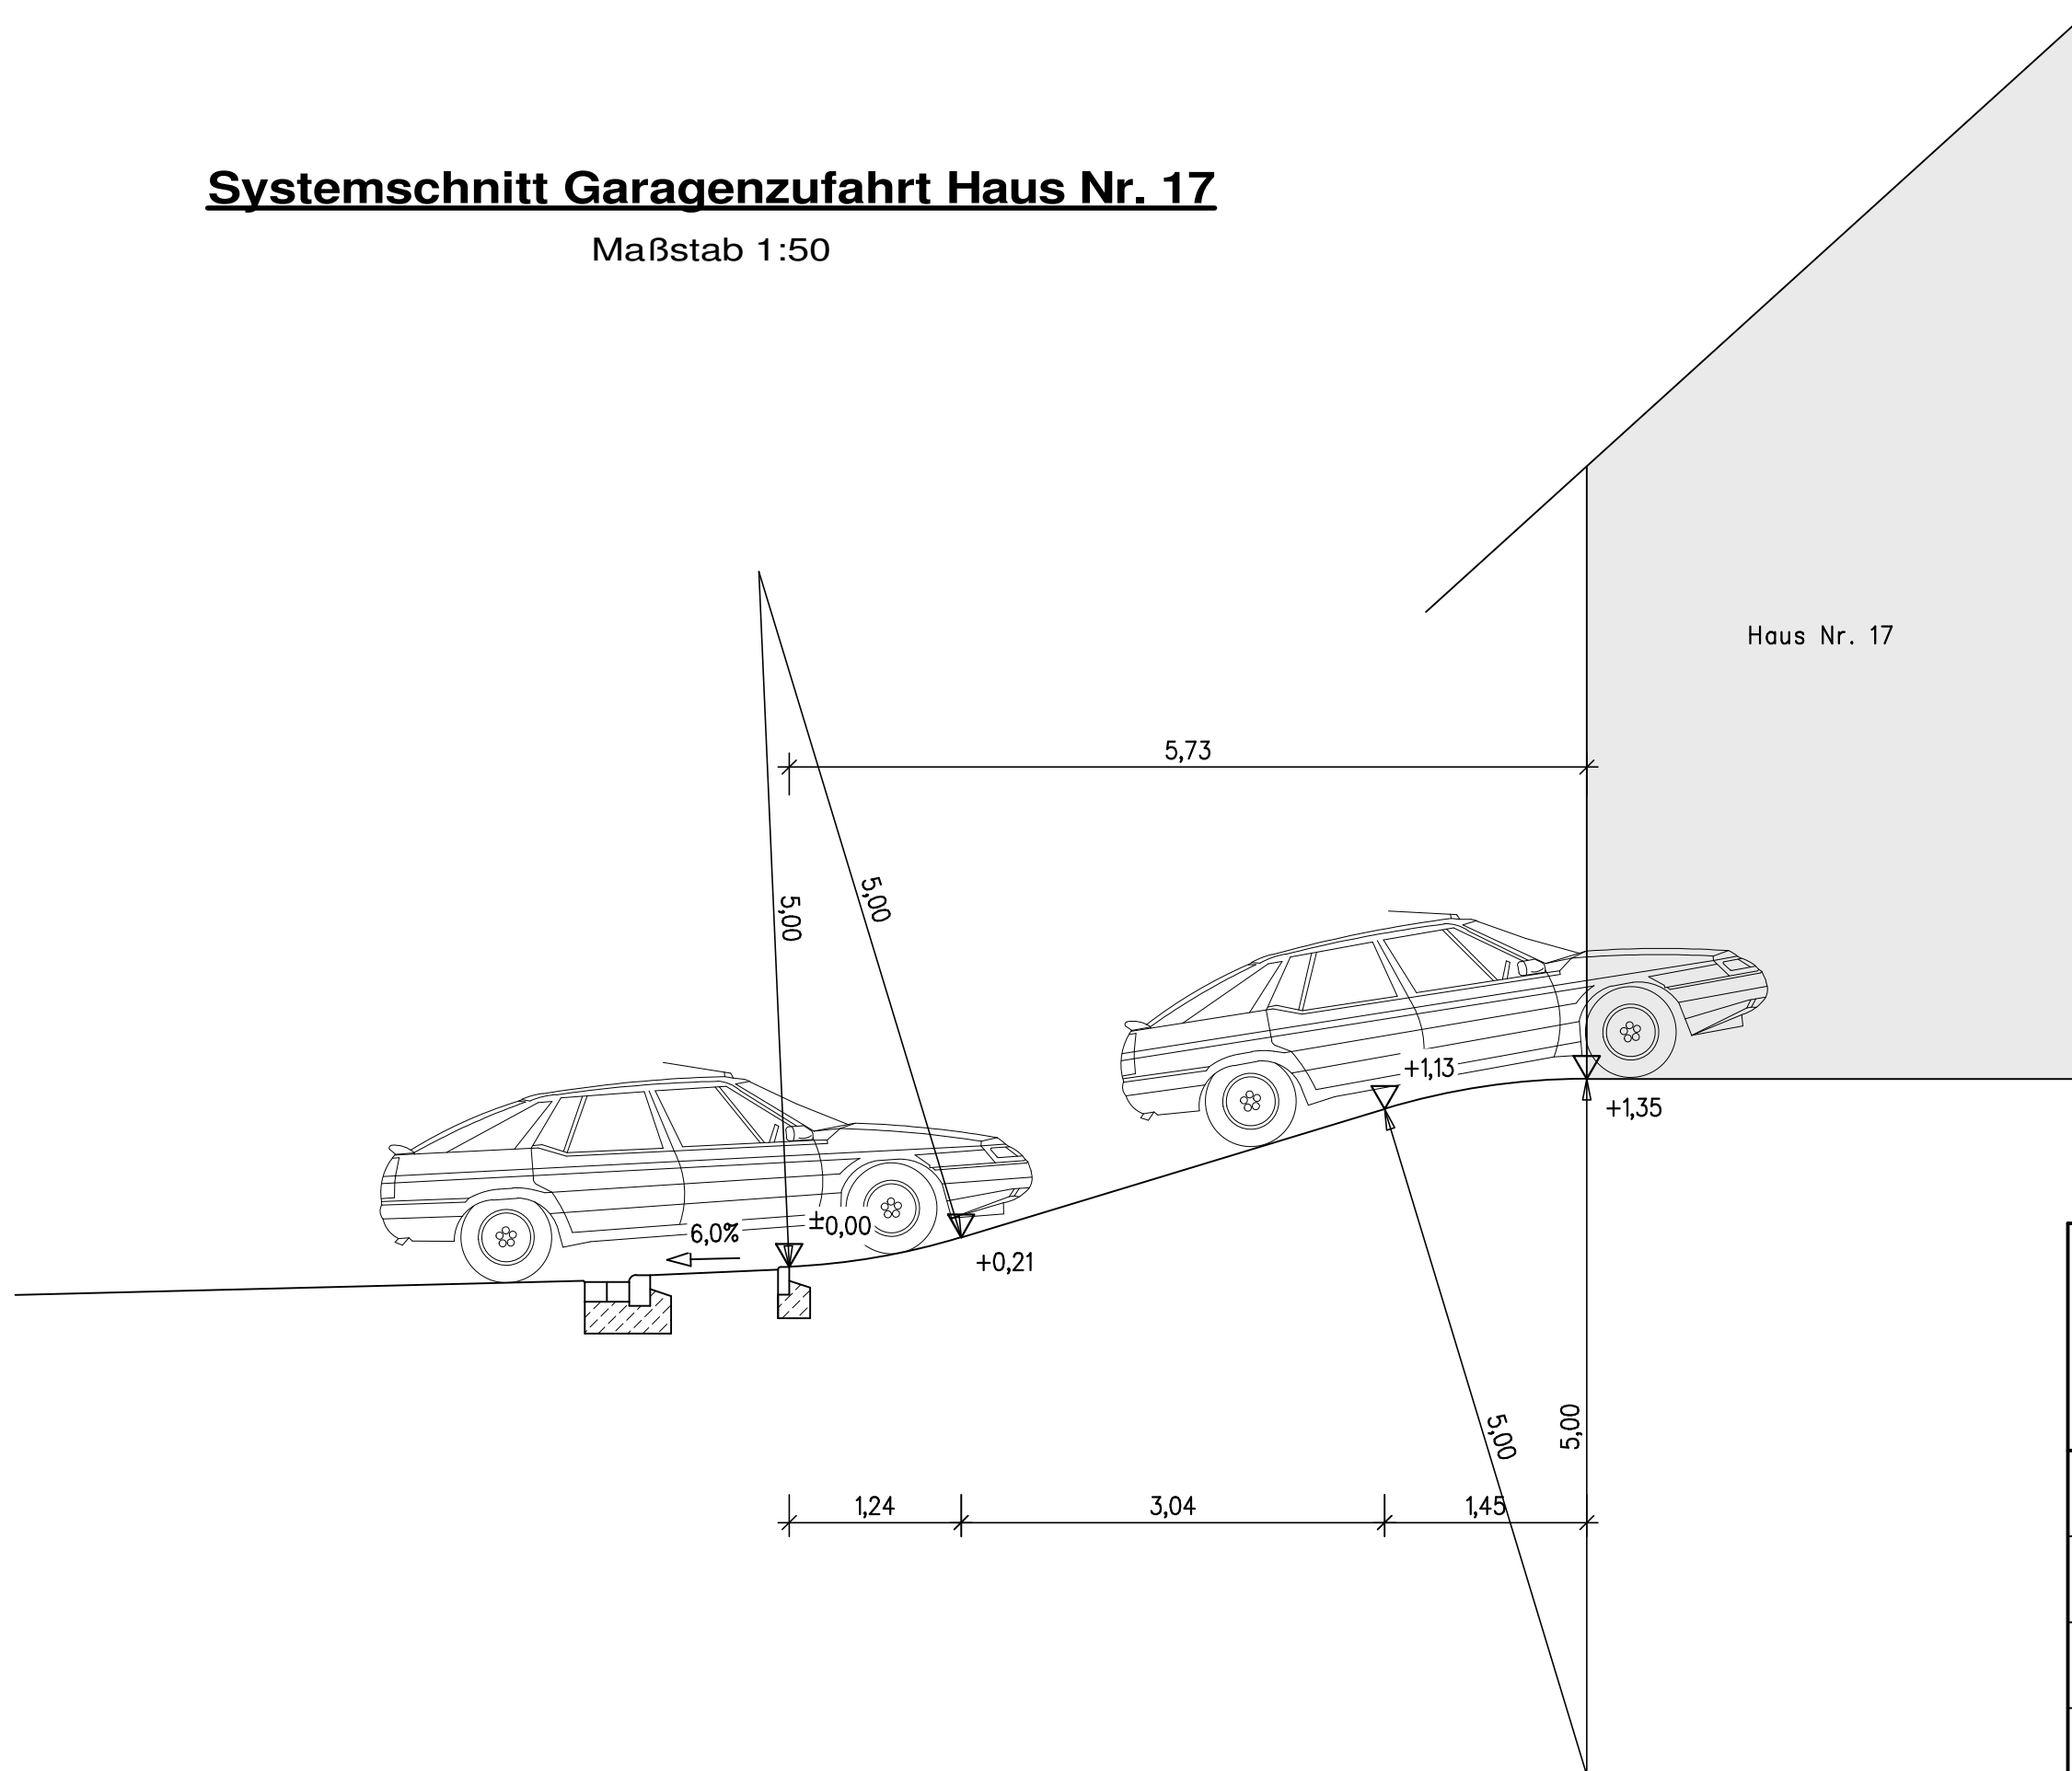

 BECKER GmbH Architekten + Ingenieure			
Kölner Straße 25 · D-53925 Kall Telefon +49(0)2441/9990-0 · Fax +49(0)2441/9990-40 info@pe-becker.de · www.pe-becker.de			
Stadt Bornheim, Servatiusweg			
Zufahrt Haus Nr. 17			
Systemschnitt			
16.11.2011 mk	M. 1:50	94.267 - T -	V-163