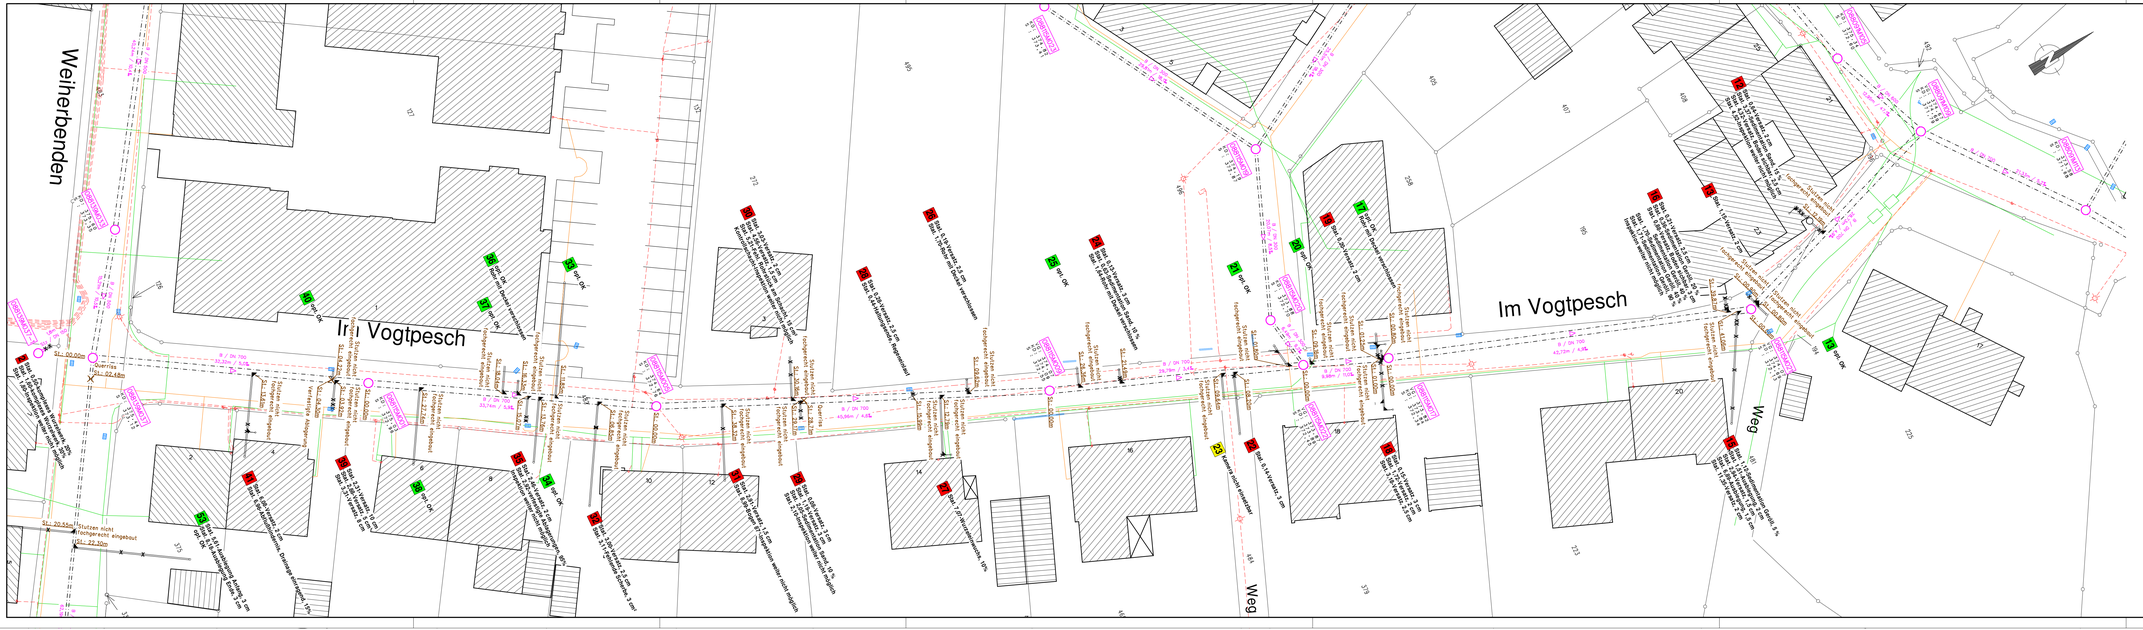

Kölner Straße 25 - D-53925 Kall
Telefon +49(0)2441/9990-0 - Fax 9990-40
info@pe-becker.de - www.pe-becker.de
BECKER GmbH Architekten + Ingenieure

Bauherr :	Gemeinde Kall Bahnhofstraße 9, 53925 Kall
Bauvorhaben :	Straßenausbau Weiherbenden / Vogtpesch in Kall
Sachbearbeiter : A.Göttgens	Kanal TV-Untersuchung Im Vogtpesch Ausführungsplanung
Plan-Nr.	110 - 7
Datum / Zeichen	
gezeichnet 12.04.2012 as	
geändert 20.06.2012 as	
Maßstab: 1 : 250	Tb3\\...\ 94.233 -T-