

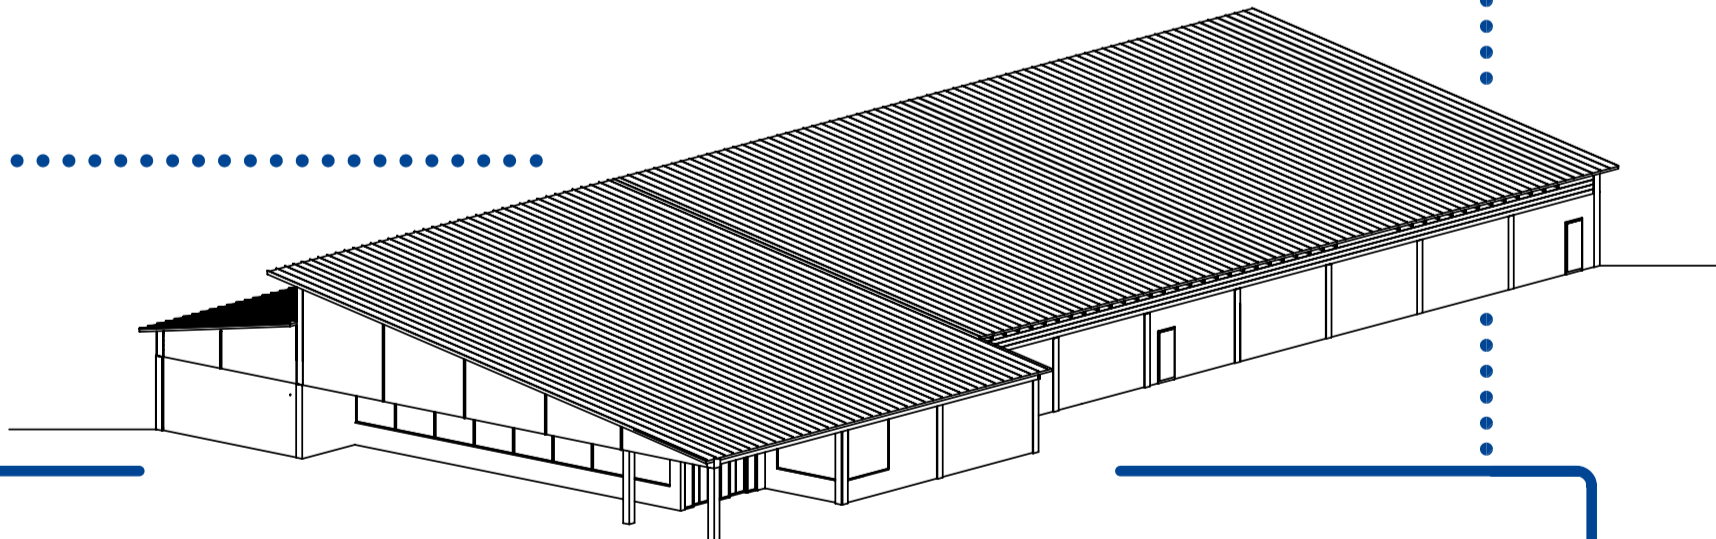


Grundriss
M = 1 : 100

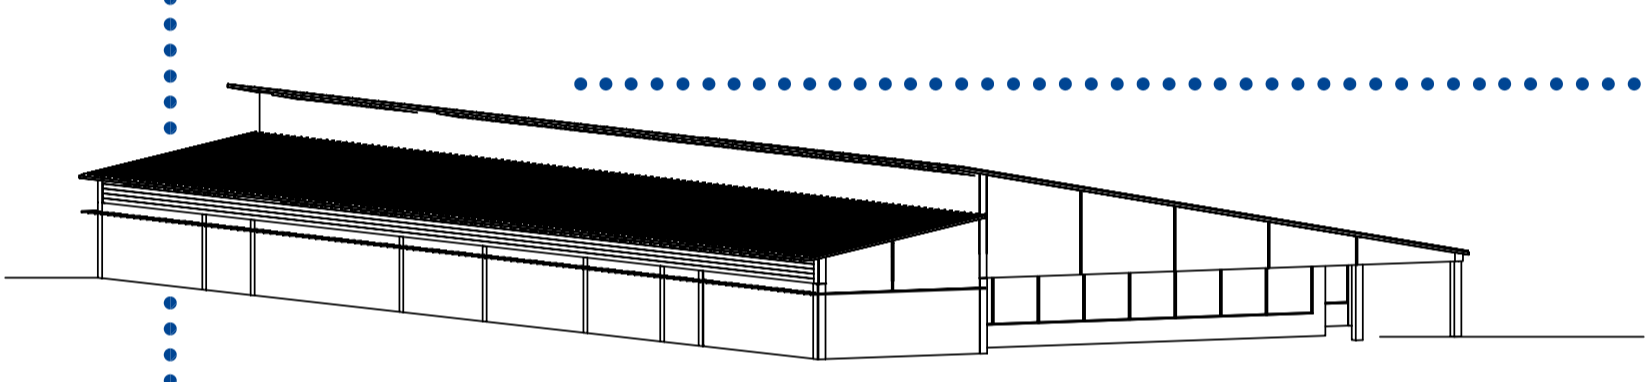

Ansicht
M = 1 : 100

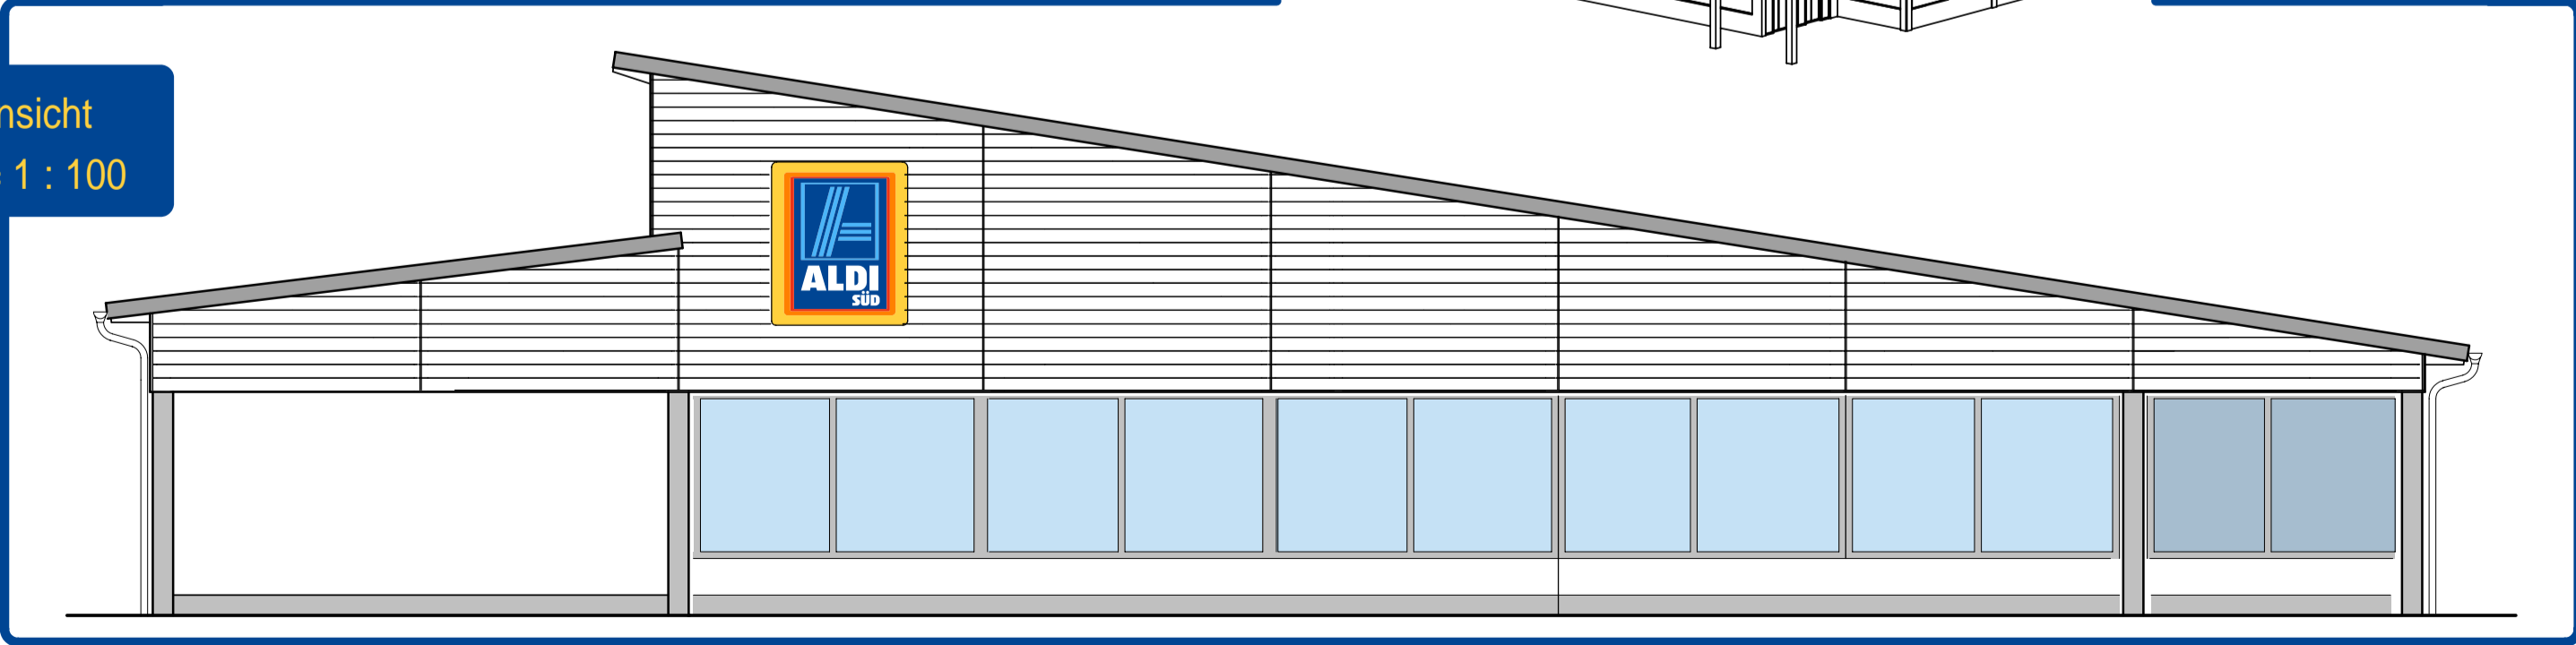

ALDI Filiale Vettweiß

