


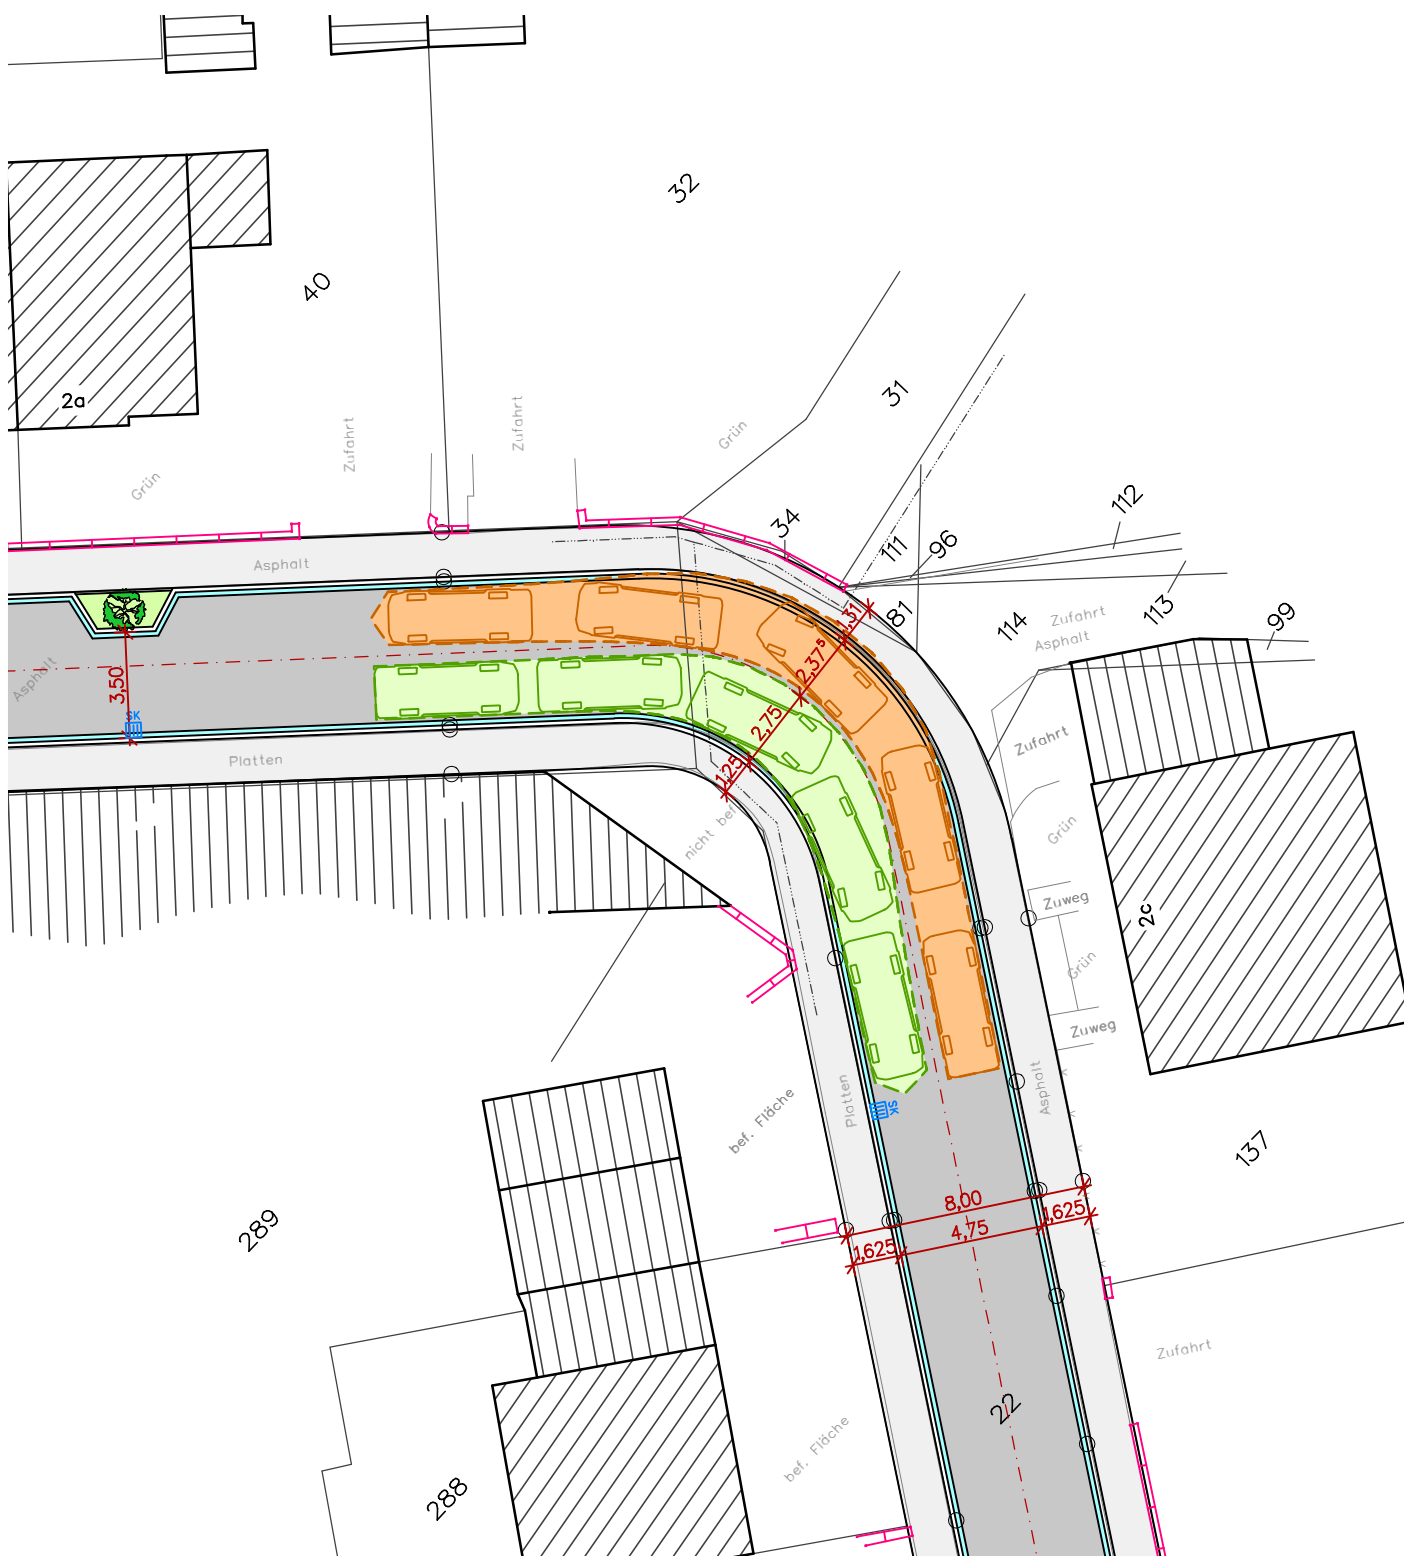

 BECKER GmbH Architekten + Ingenieure			
Kölner Straße 25 · D-53925 Kall Telefon +49(0)2441/9990-0 · Fax +49(0)2441/9990-40 info@pe-becker.de · www.pe-becker.de			
Stadt Kerpen, 50171 Kerpen			
Straßenausbau Bararastr.			
Schleppkurvenuntersuchung			
24.11.2011 as	M. 1:250	94.304 -T-	110-3