


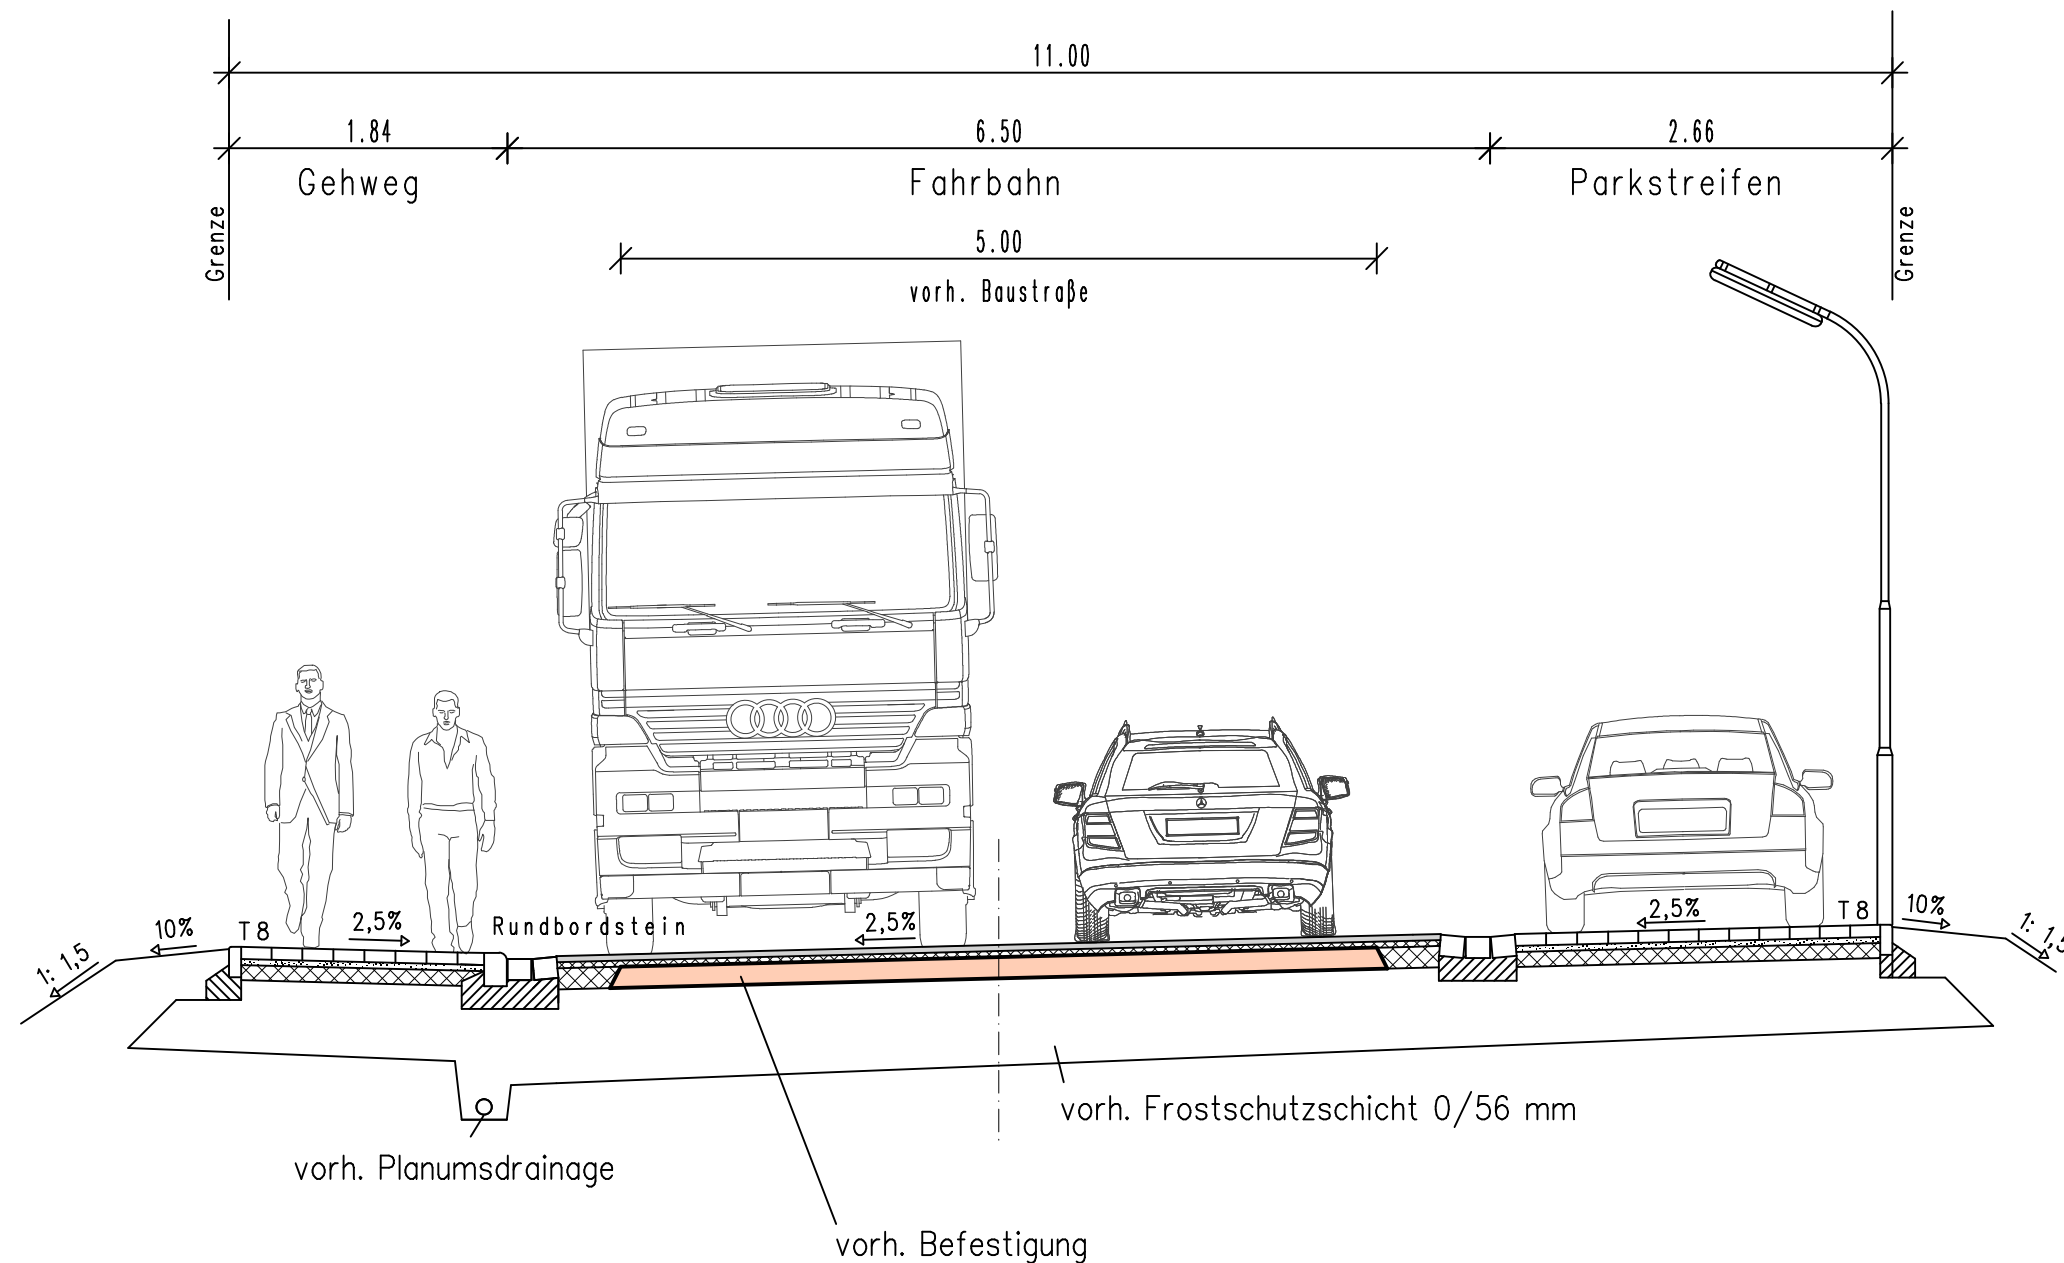

Gehweg und Parkstreifen:

10 cm Betonsteinpflaster Doppel T
3 cm Bettung Splitt 2/5 mm
10 cm Dränasphalt

Ausstattung:

Tiefbordstein T8
Rundbordstein R 15
Rinnenstein 16/24/14 bzw. 16/16/14

vorh. Baustraße

ca. 7 cm Asphalt-Tragdeckschicht 0/16 mm
ca. 7 cm Asphalt-Tragschicht 0/16 mm

Fahrbahn:

Zwickel: 14 cm Asphalt-Tragschicht AC 22 TS
Ausgleich: 4 cm Asphalt-Binderschicht AC 11 BN
Deckschicht: 4 cm Asphaltbeton-Deckschicht AC 11 DS

Kölner Straße 25 · D-53925 Kall
Telefon +49(0)2441/9990-0 · Fax 9990-40
info@pe-becker.de · www.pe-becker.de

BECKER GmbH
Architekten + Ingenieure

Auftraggeber	KALL	Gemeinde Kall Bahnhofstraße 9, 53925 Kall
Projekt	Gewerbegebiet GG II Messerschmittstraße, 53925 Kall	
gez.	19.10.2011 db	Planinhalt Status Regelquerschnitt Straßenbau
geä.		
Bearb.	A. Göttgens	
Prj.Nr.	94.296 -T-	
		Maßstab 1 : 50
		Plan-Nr. R-301