


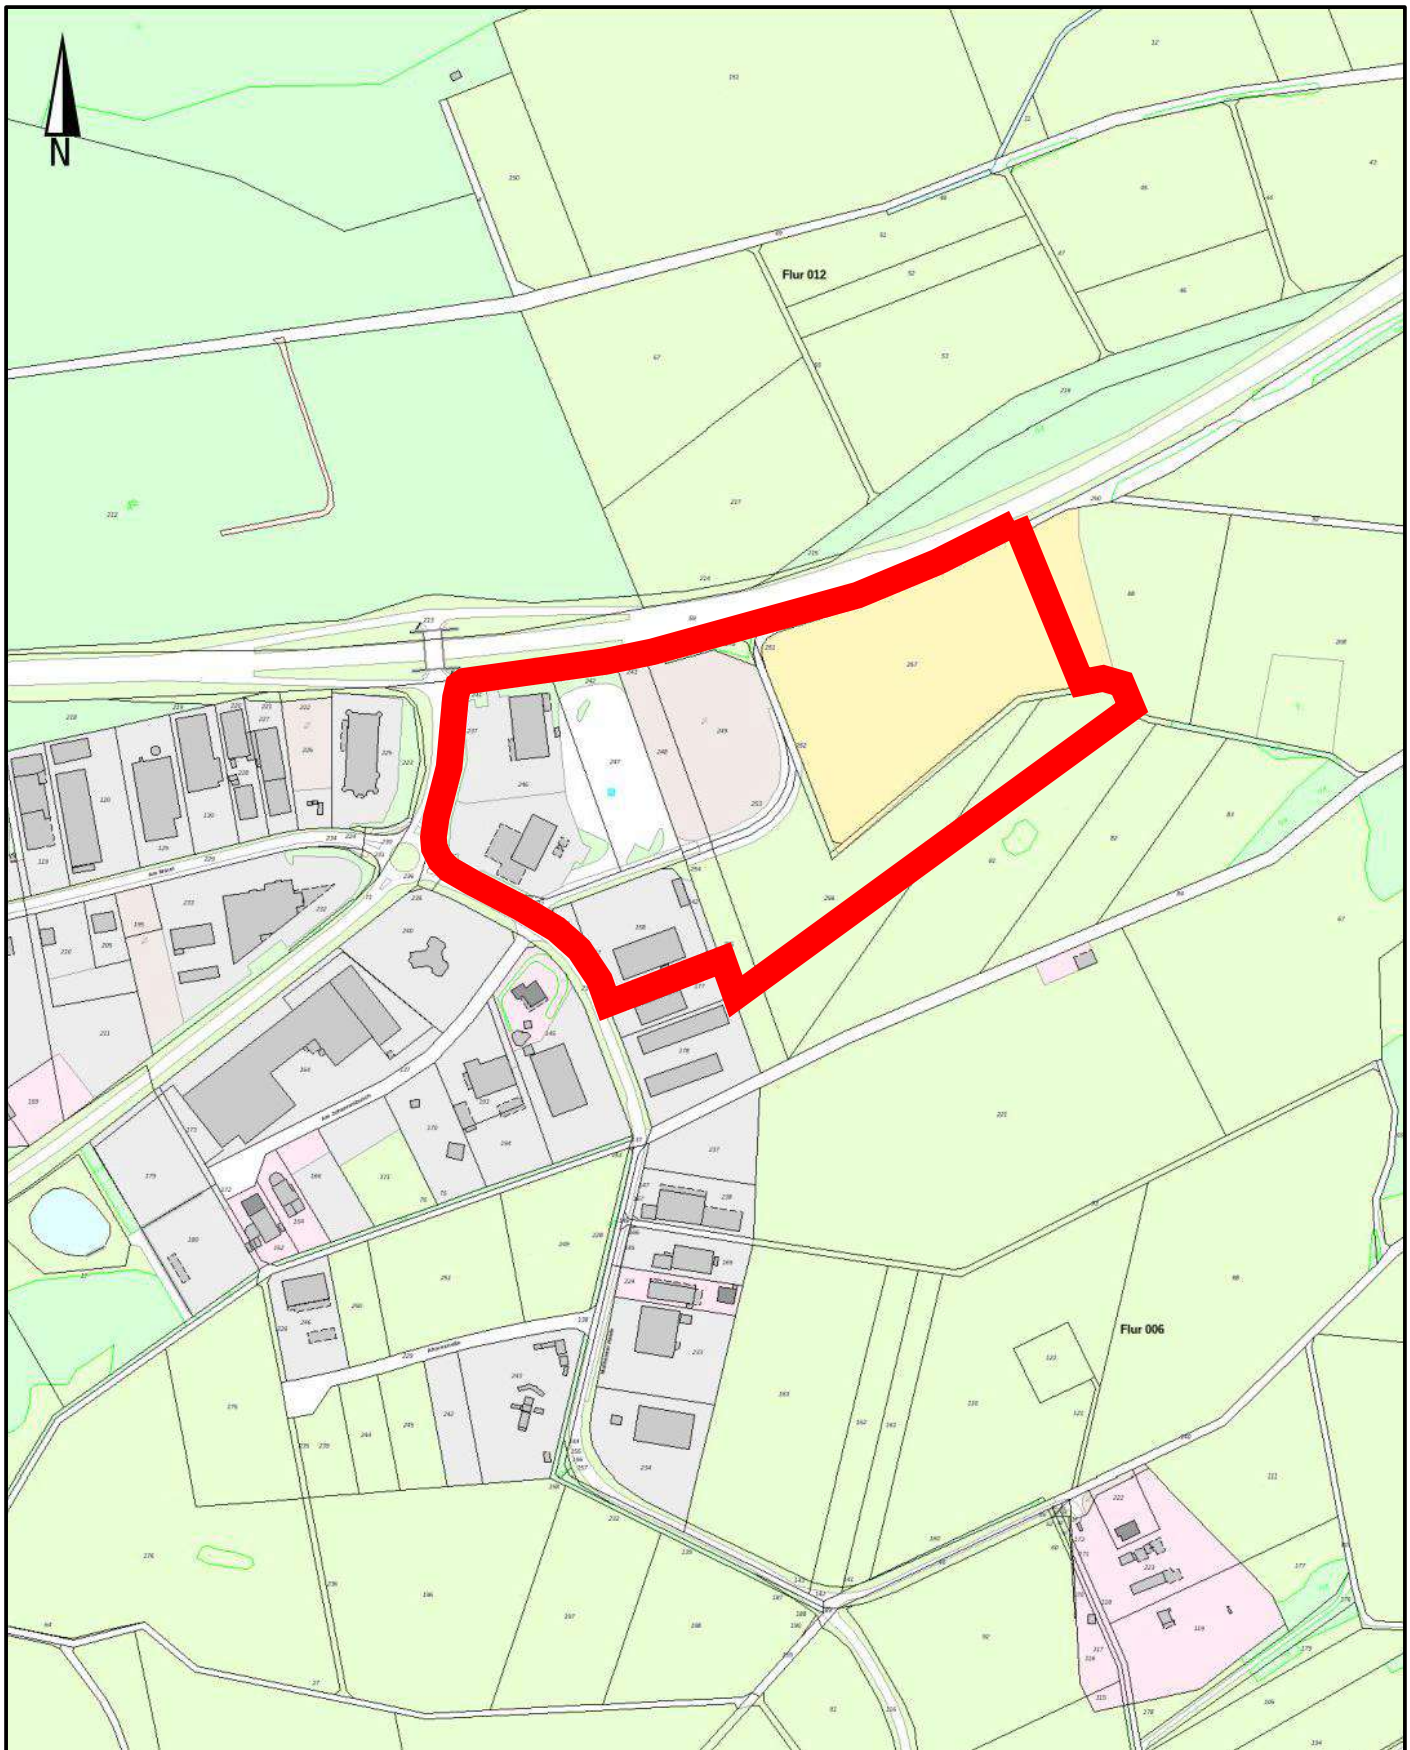

M = 1:5.000



PE Becker GmbH
Kölner Str. 23-25
D-53925 Kall



info@pe-becker.de • www.pe-becker.de
Tel. +49 (0)2441 - 9990-0 • Fax +49 (0)2441 - 9990-40

Gemeinde Blankenheim
Rathausplatz 16, 53945 Blankenheim

GG Erweiterung Blankenheim-Nord
53945 Blankenheim

Genehmigungsplanung

Übersichtsplan

29.11.2023 MIS

M.Eng.
Michael Lorse

94-584

102