


Systemschnitt A - A

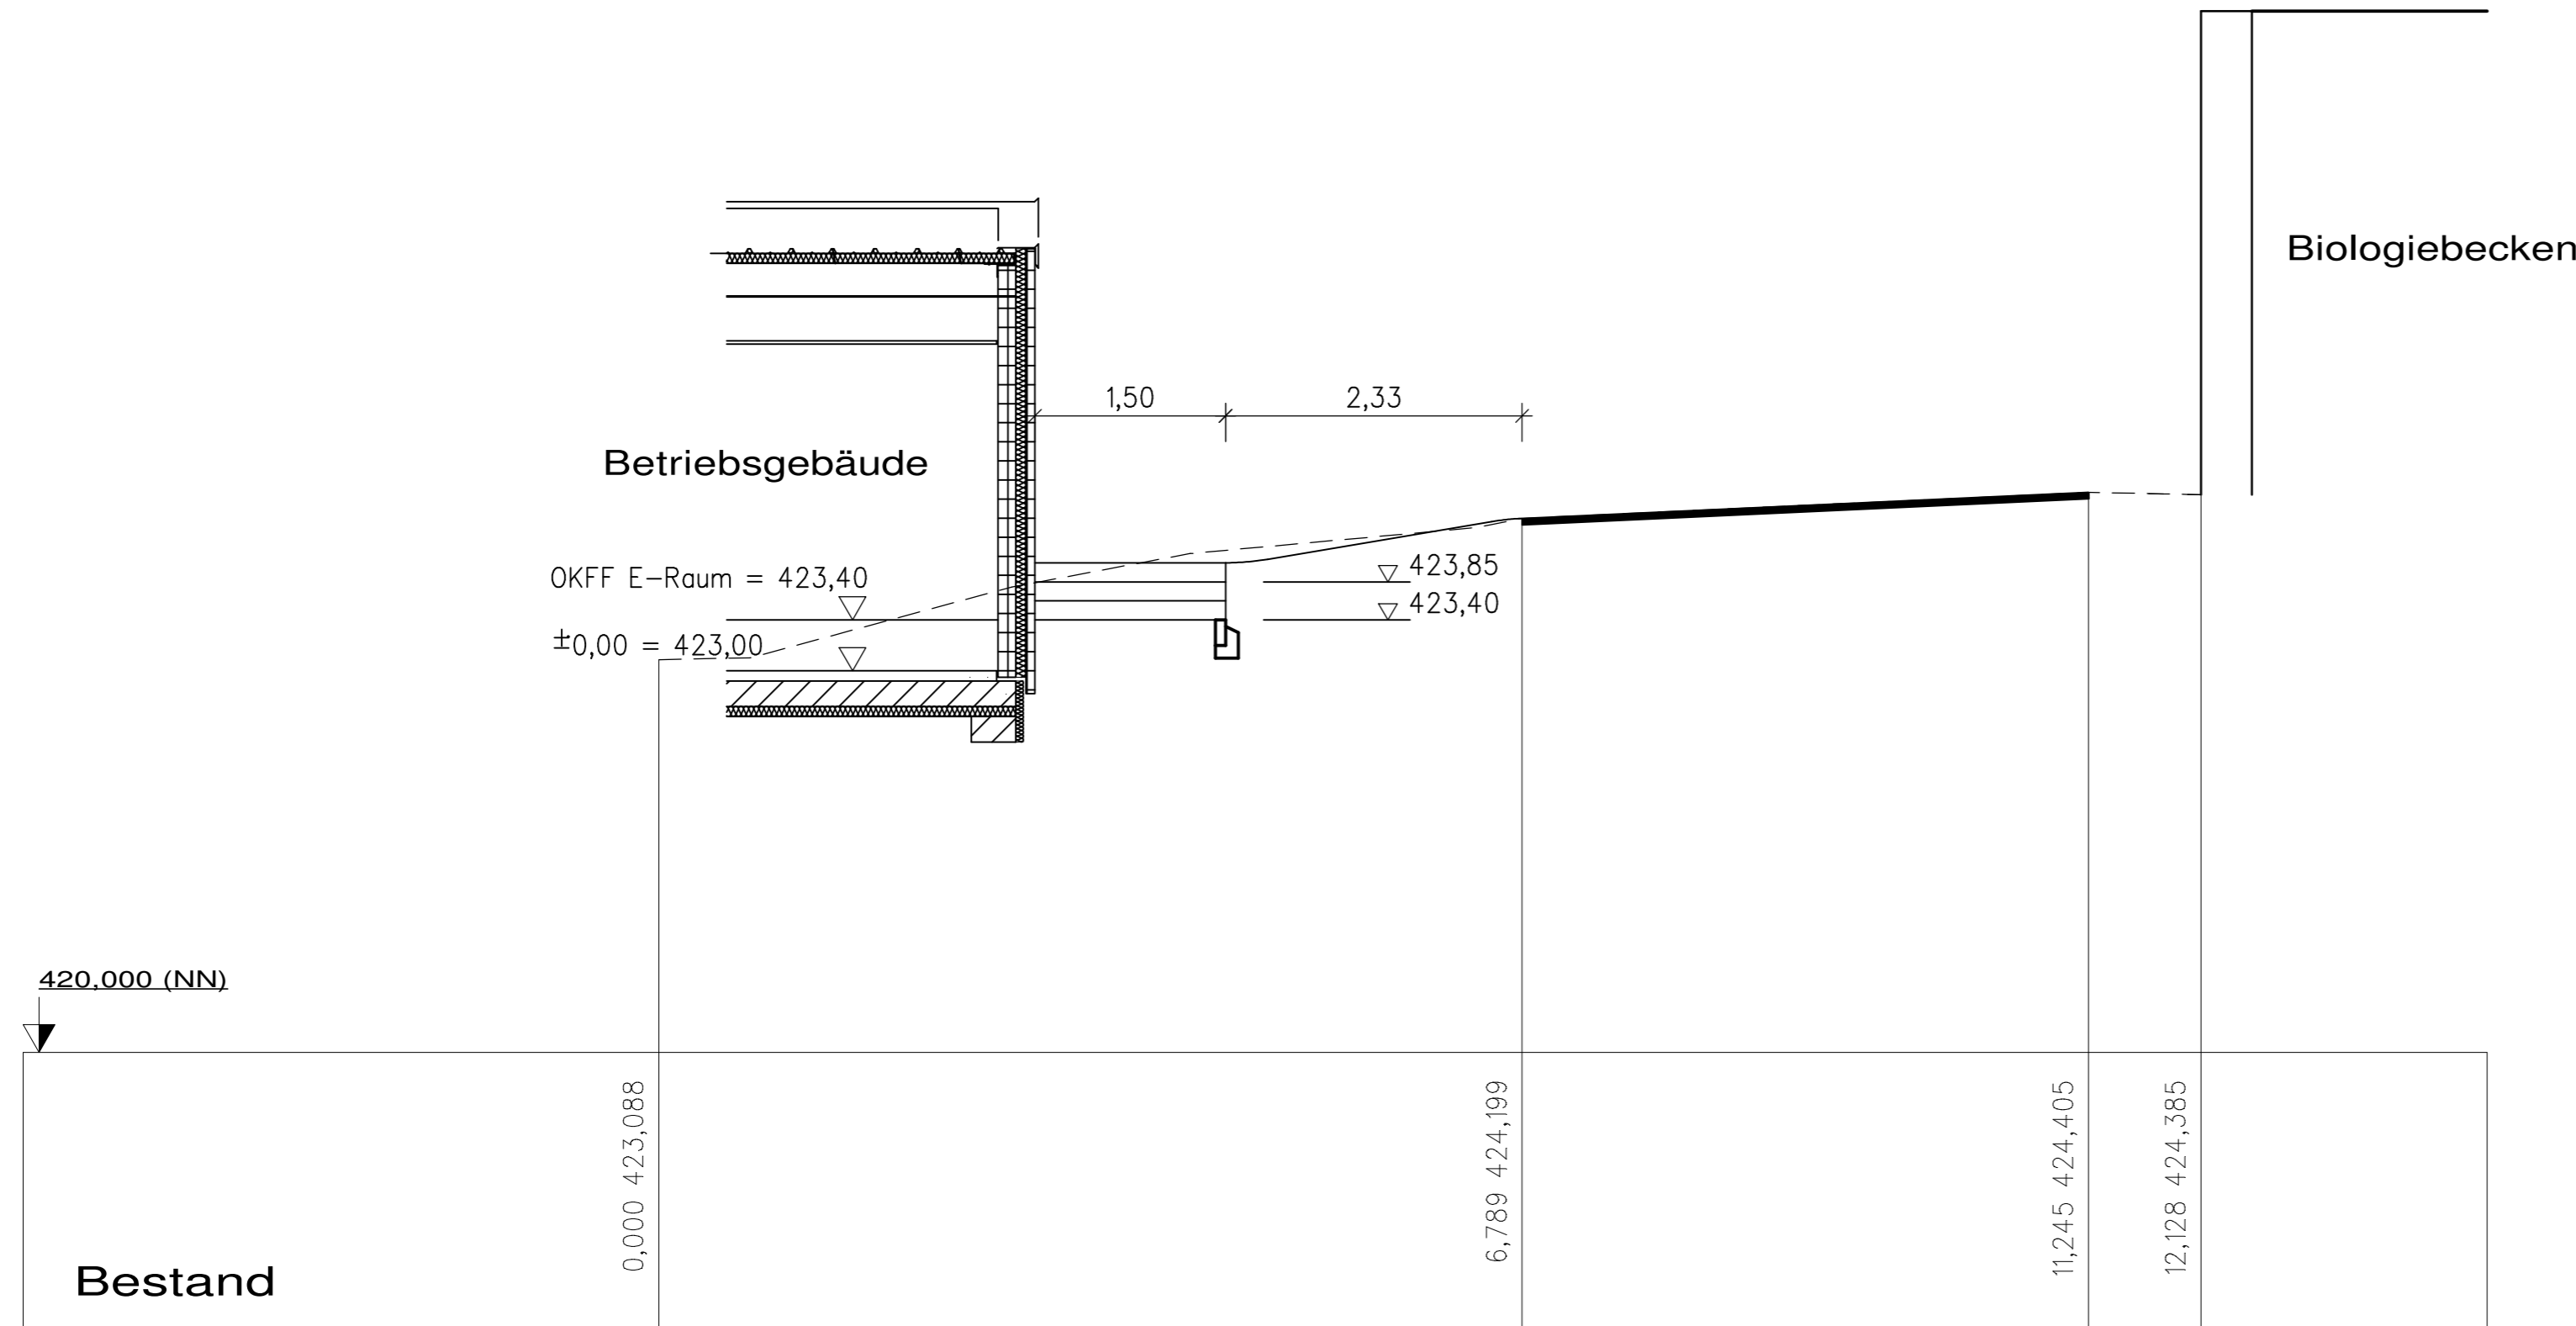

Kölner Straße 25 · D-53925 Kall
 Telefon +49(0)24 41/99 90-0 · Fax 99 90-40
 info@pe-becker.de · www.pe-becker.de



Bauherr :  Milch-Union Hocheifel eG
 54597 Pronsfeld

Bauvorhaben : **Neubau Klärgasanlage**

Sachbearbeiter : A. Göttgens		Systemschnitt A-A	Plan-Nr.
Datum	Zeichen		161
gezeichnet	30.06.2010	mk	
geändert			
Maßstab: 1 : 50		Tb3\ID:\...	94.274 - T -