



Schnitt A-A

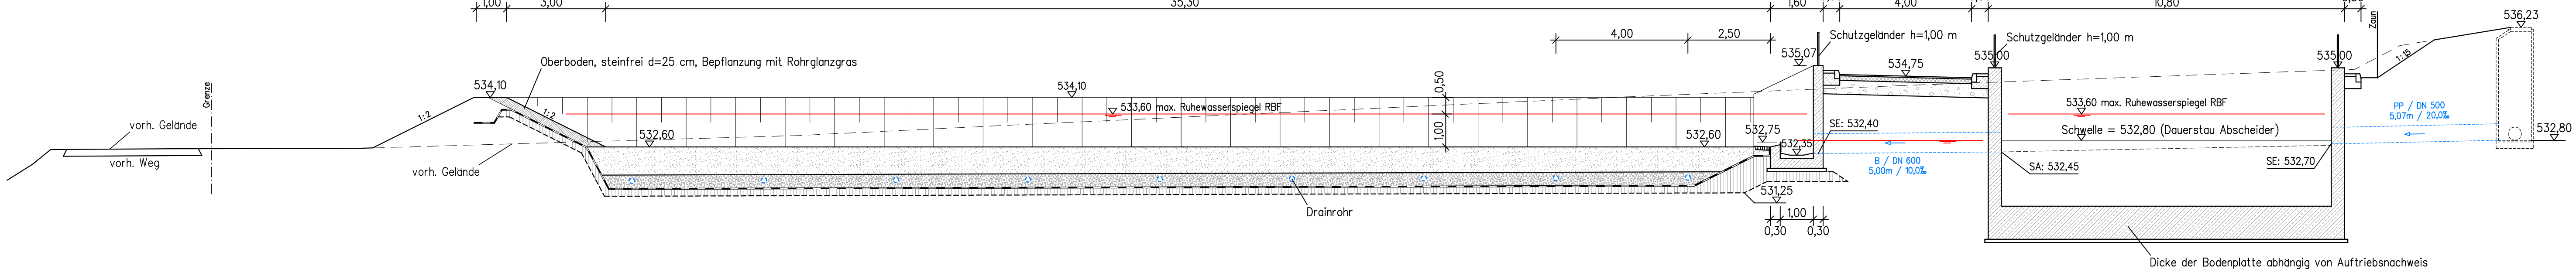

Schnitt B-B

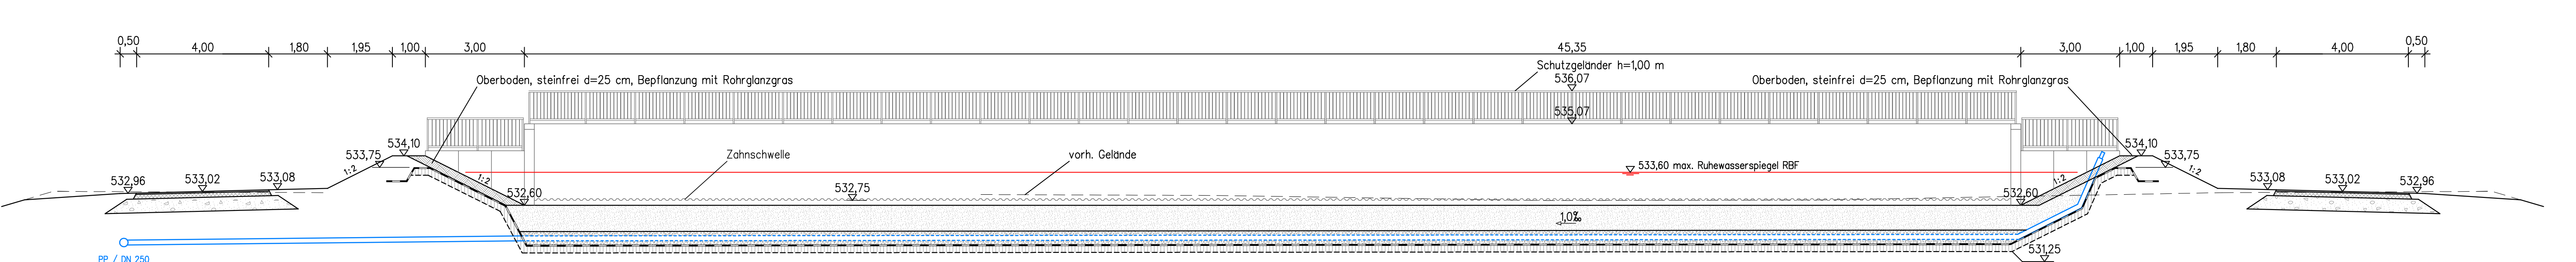

Befestigung Fahrbahn (Bauklasse IV):

- 4 cm Asphaltbeton AC 11 D
- 14 cm bit. Tragschicht AC 32 T
- 42 cm Frostschuttschicht 0/56 mm
- 60 cm Gesamtaufbau

Filteraufbau:

- 75 cm carbonathaltiger Filtersand 0/2 mm
- 40 cm Filterkies 2/8 mm
- PEHD-Kunststoffdichtungsbahn 2,5 mm
- 20 cm Schotter 0/32 mm
- Geotextil GRK 4
- 135 cm Gesamtaufbau

Kölnener Straße 25 · D-53925 Kall
Telefon +49(0)24 41/99 90-0 · Fax 99 90-40
info@pe-becker.de · www.pe-becker.de



								
Straße:		von NK/Abschnitt	nach NK/Abschnitt	Stationsbereich		Projekt-Nr.		
B 51		5506 023	5506 031			44-0333		
Nächster Ort: Blankenheim Entwässerung B51 Mülheimer Haus RBF Vorentwurf ges. Bau-km: 1+620 bis 1+800						Unterlage	Blatt Nr.	
						15	2	
						Bau-km		
						1 + 620		
						Ersatz für	Ersetzt durch	
						Detail		
						Retentionsbodenfilter		
						Maßstab: 1 : 100		
Datum		Zeichen	Nr.	Art der Änderung			Datum	Name
Grundplan erstellt	01.07.2011	A. Siebert	1	Anpassung Retentionsbodenfilter			24.02.2012	mk
bearbeitet	24.02.2012	M. Kramer						
gezeichnet								
geprüft								
Aufgestellt				gesehen/geprüft				
Euskirchen, Der Leiter der Regionalniederlassung Ville - Eifel				Euskirchen, Der Leiter der Regionalniederlassung Ville - Eifel				
Egenter				Klein				