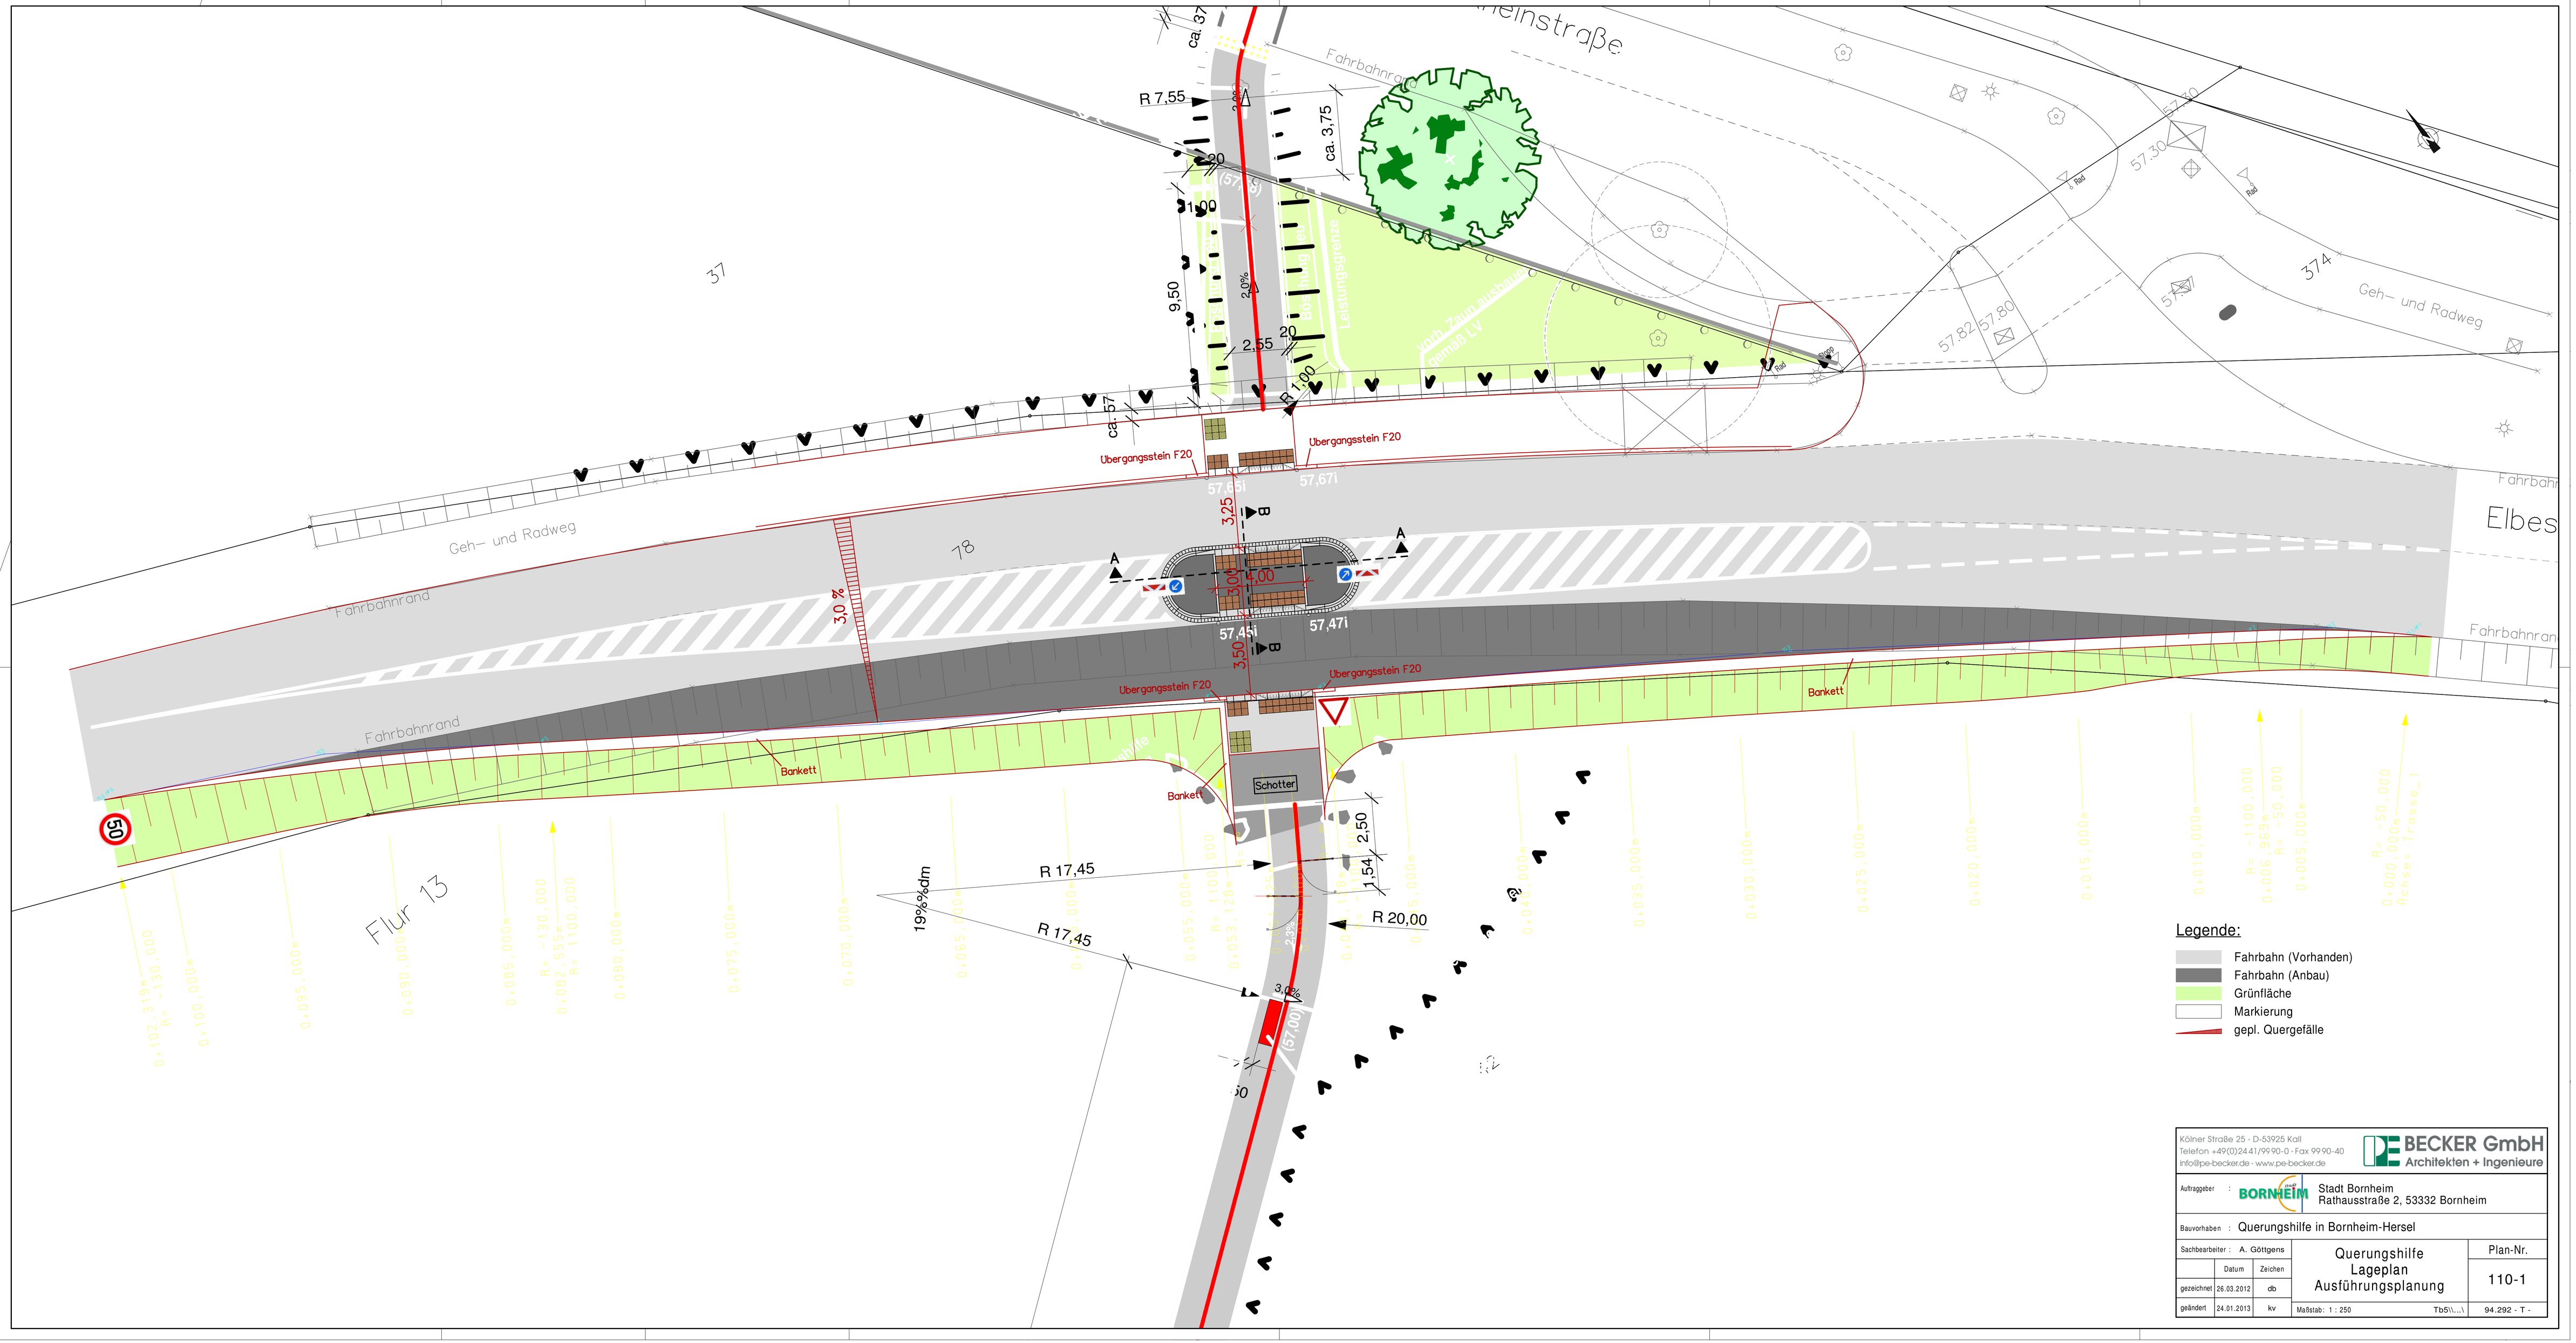

Legende:

- Fahrbahn (Vorhanden)
- Fahrbahn (Anbau)
- Grünfläche
- Markierung
- gepl. Quergefälle

Kölner Straße 25 - D-53925 Kall
Telefon +49(0)2441/9990-0 - Fax 9990-40
info@pe-becker.de - www.pe-becker.de

BECKER GmbH
Architekten + Ingenieure

Auftraggeber :	Stadt Bornheim Rathausstraße 2, 53332 Bornheim
Bauvorhaben :	Querungshilfe in Bornheim-Hersel

Sachbearbeiter :	A. Göttgens		Querungshilfe Lageplan Ausführungsplanung	Plan-Nr. 110-1
	Datum	Zeichen		
gezeichnet	26.03.2012	db		
geändert	24.01.2013	kv	Maßstab: 1 : 250 Tb5\\...\	94.292 - T -