


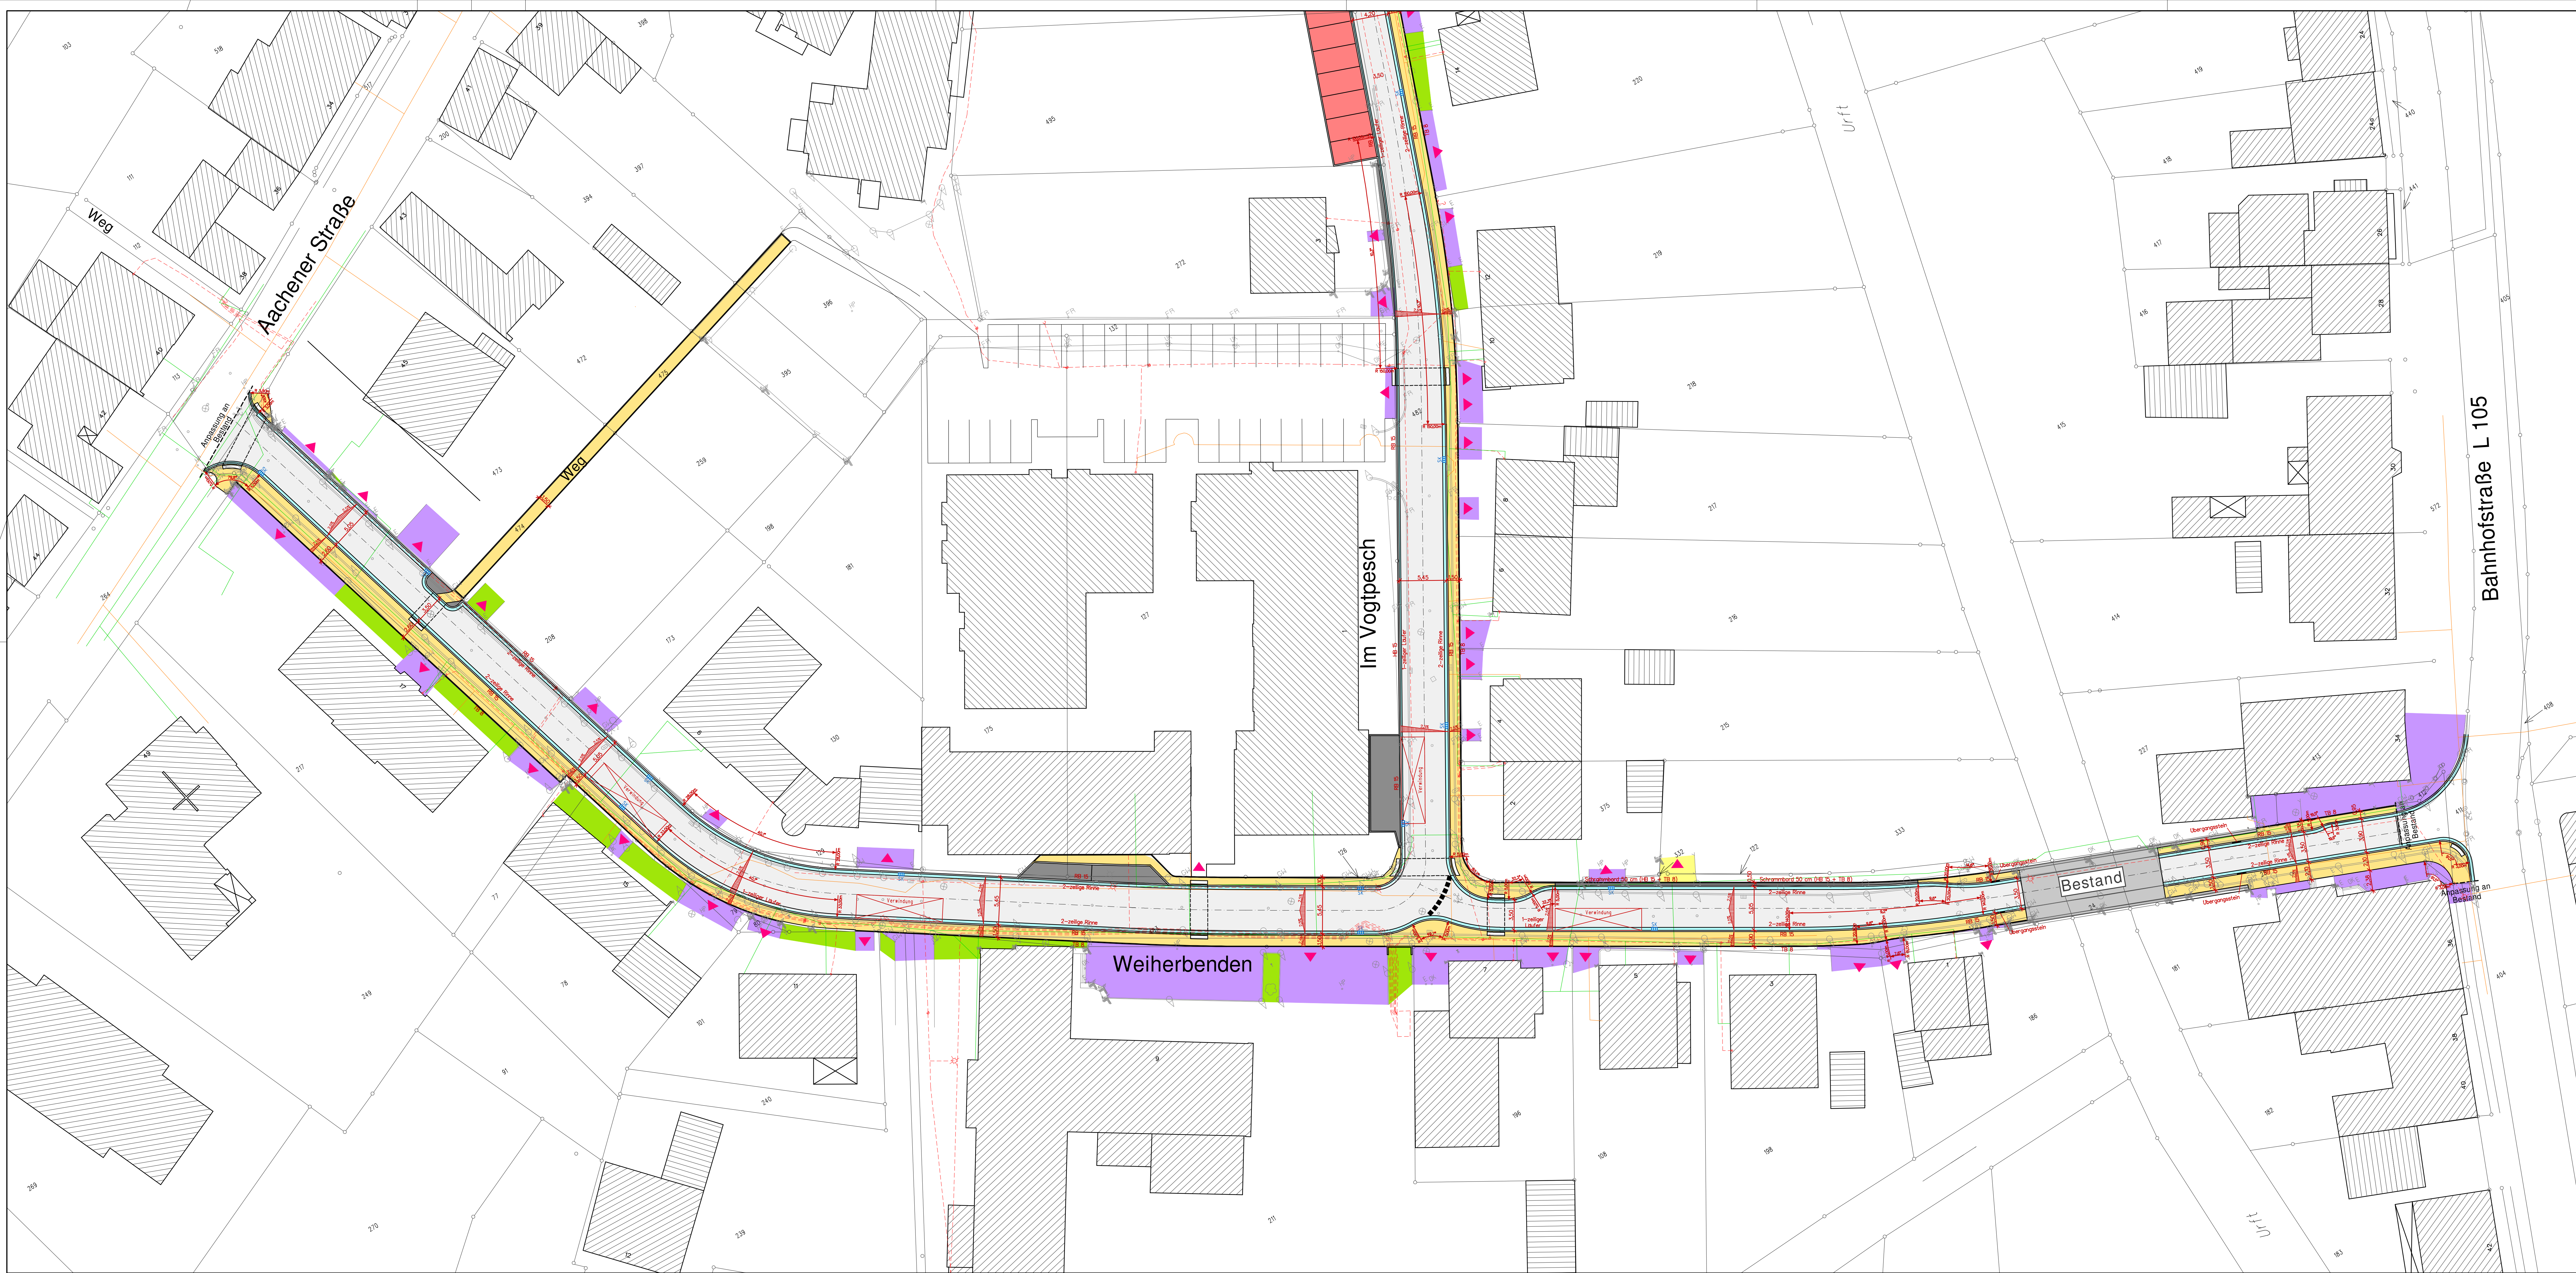

- Legende:**
- Fahrbahn
 - Gehweg
 - Entwässerungsrinne
 - Schrammbord
 - Grünfläche
 - gepl. Geometrie
 - gepl. Quergefälle
 - gepl. Sinkkasten
 - Vermessung
 - vorh. T-Com Leitung
 - vorh. Stromleitung
 - vorh. Gasleitung
- Befestigung privat Grundstücke:**
- Einfahrt befestigt
 - Einfahrt unbefestigt
 - Grünfläche
 - Zufahrt / Zuweg
 - vorh. Mauer

Kölnener Straße 25 · D-53925 Kall
Telefon +49 (0)241/99 90-0 · Fax 99 90-40
info@pe-becker.de · www.pe-becker.de

**BECKER GmbH**
Architekten + Ingenieure

Bauherr :  Gemeinde Kall
Bahnhofstraße 9, 53925 Kall

Bauvorhaben : Straßenausbau Weierbenden / Vogtesch in Kall

Sachbearbeiter : A. Göttgens

Datum	Zeichen
gezeichnet 12.04.2012	as
geändert 20.06.2012	as

Straßenausbau
Weierbenden
Ausführungsplanung

Plan-Nr.
110 - 2

Maßstab: 1 : 250

Tb3\...\1

94.233 - T-