


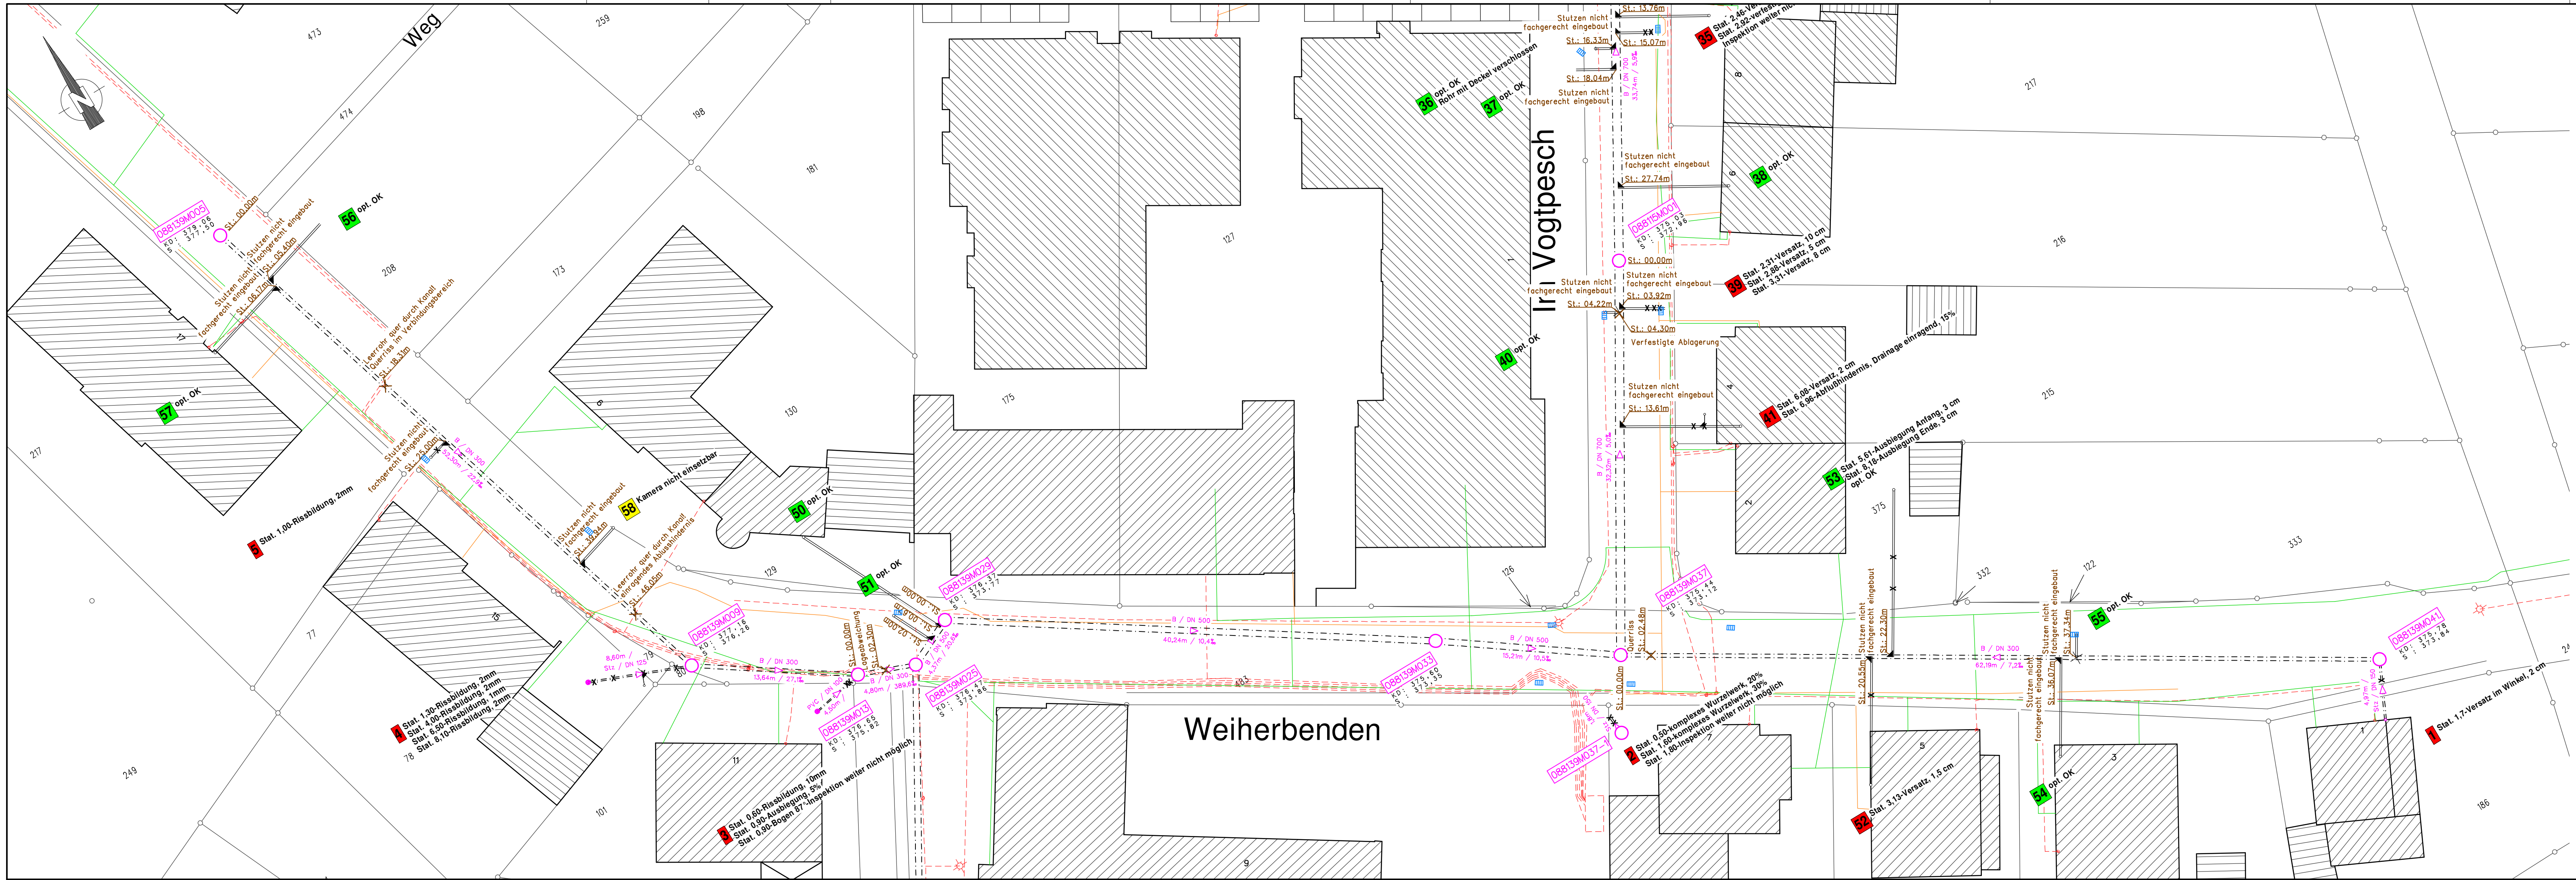

Legende:

- vorh. Mischwasserkanal
- Bemerkung Zustandserfassung (20./21.06.2011)
- vorh. T-Com Leitung
- vorh. Stromleitung
- vorh. Gasleitung
- KD: 394,61 Kanaldeckelhöhe
- S : 393,49 Höhe Sohle (Ein- und Auslauf)
- SE: 393,49 Höhe Sohle Einlauf
- SA: 393,49 Höhe Sohle Auslauf
- B / DN 600 Rohrmaterial und Dimension
- 22,35 m / 67,2% Haltungslänge mit Gefälle-Angabe

Kölnener Straße 25 · D-53925 Kall
Telefon +49(0)2441/9990-0 · Fax 9990-40
info@pe-becker.de · www.pe-becker.de



Bauherr : Gemeinde Kall
Bahnhofstraße 9, 53925 Kall

Bauvorhaben : Straßenausbau Weiherbenden / Vogtpesch in Kall

Sachbearbeiter : A.Göttgens			Kanal TV-Untersuchung Weiherbenden Ausführungsplanung	Plan-Nr. 110 - 6
gezeichnet	Datum	Zeichen		
geändert	20.06.2012	as		
			Maßstab: 1 : 250	Tb3\\...\\ 94.233 - T-