


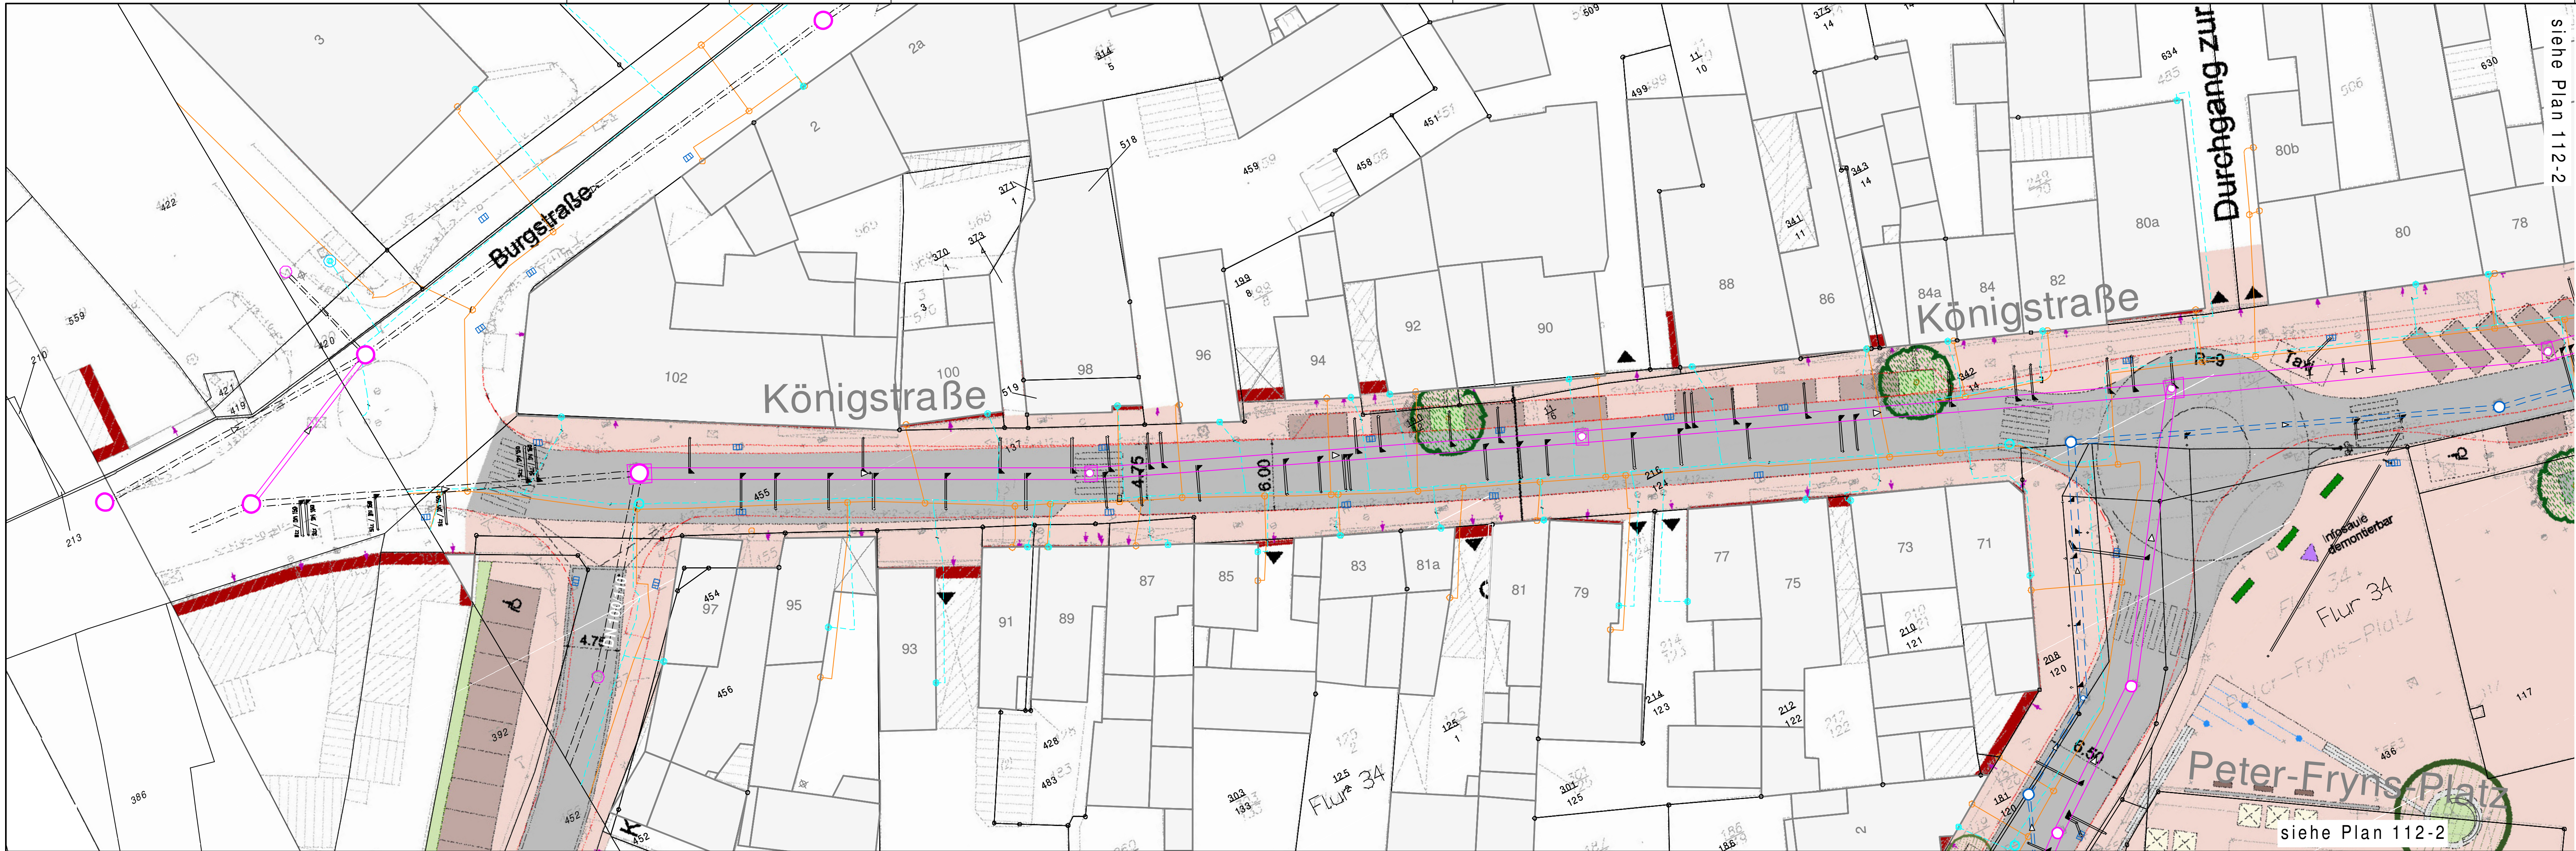

Datum	Geändert	Geprüft	Erläuterung
ÄNDERUNGEN			

Bauvorhaben:	Kanalerneuerung Königstraße und Pohlhausenstraße in Bornheim			
Darstellung:	Lageplan - 1			
Bauherr:	Abwasserwerk des  A6R, Donnerbachweg 15, 53332 Bornheim Telefon: 02227/8320-0, Telefax: 02227/9320-33, E-mail: info@sbbornline.de, Internet: www.stadt-betrieb-bornheim.de			
Planungsbüro:	Kölner Straße 25 · D-53925 Kall Telefon +49(0)2441/9990-0 · Fax 9990-40 info@pe-becker.de · www.pe-becker.de 			
gemessen:	bearbeitet:	A. Göttgens	Maßstab:	1 : 250
kartiert:	gezeichnet:	A. Siebert	Zeichn.-Nr.:	112 - 1
Blattgröße: 297 mm x 1080 mm	geprüft:		Datum:	04.12.2013