



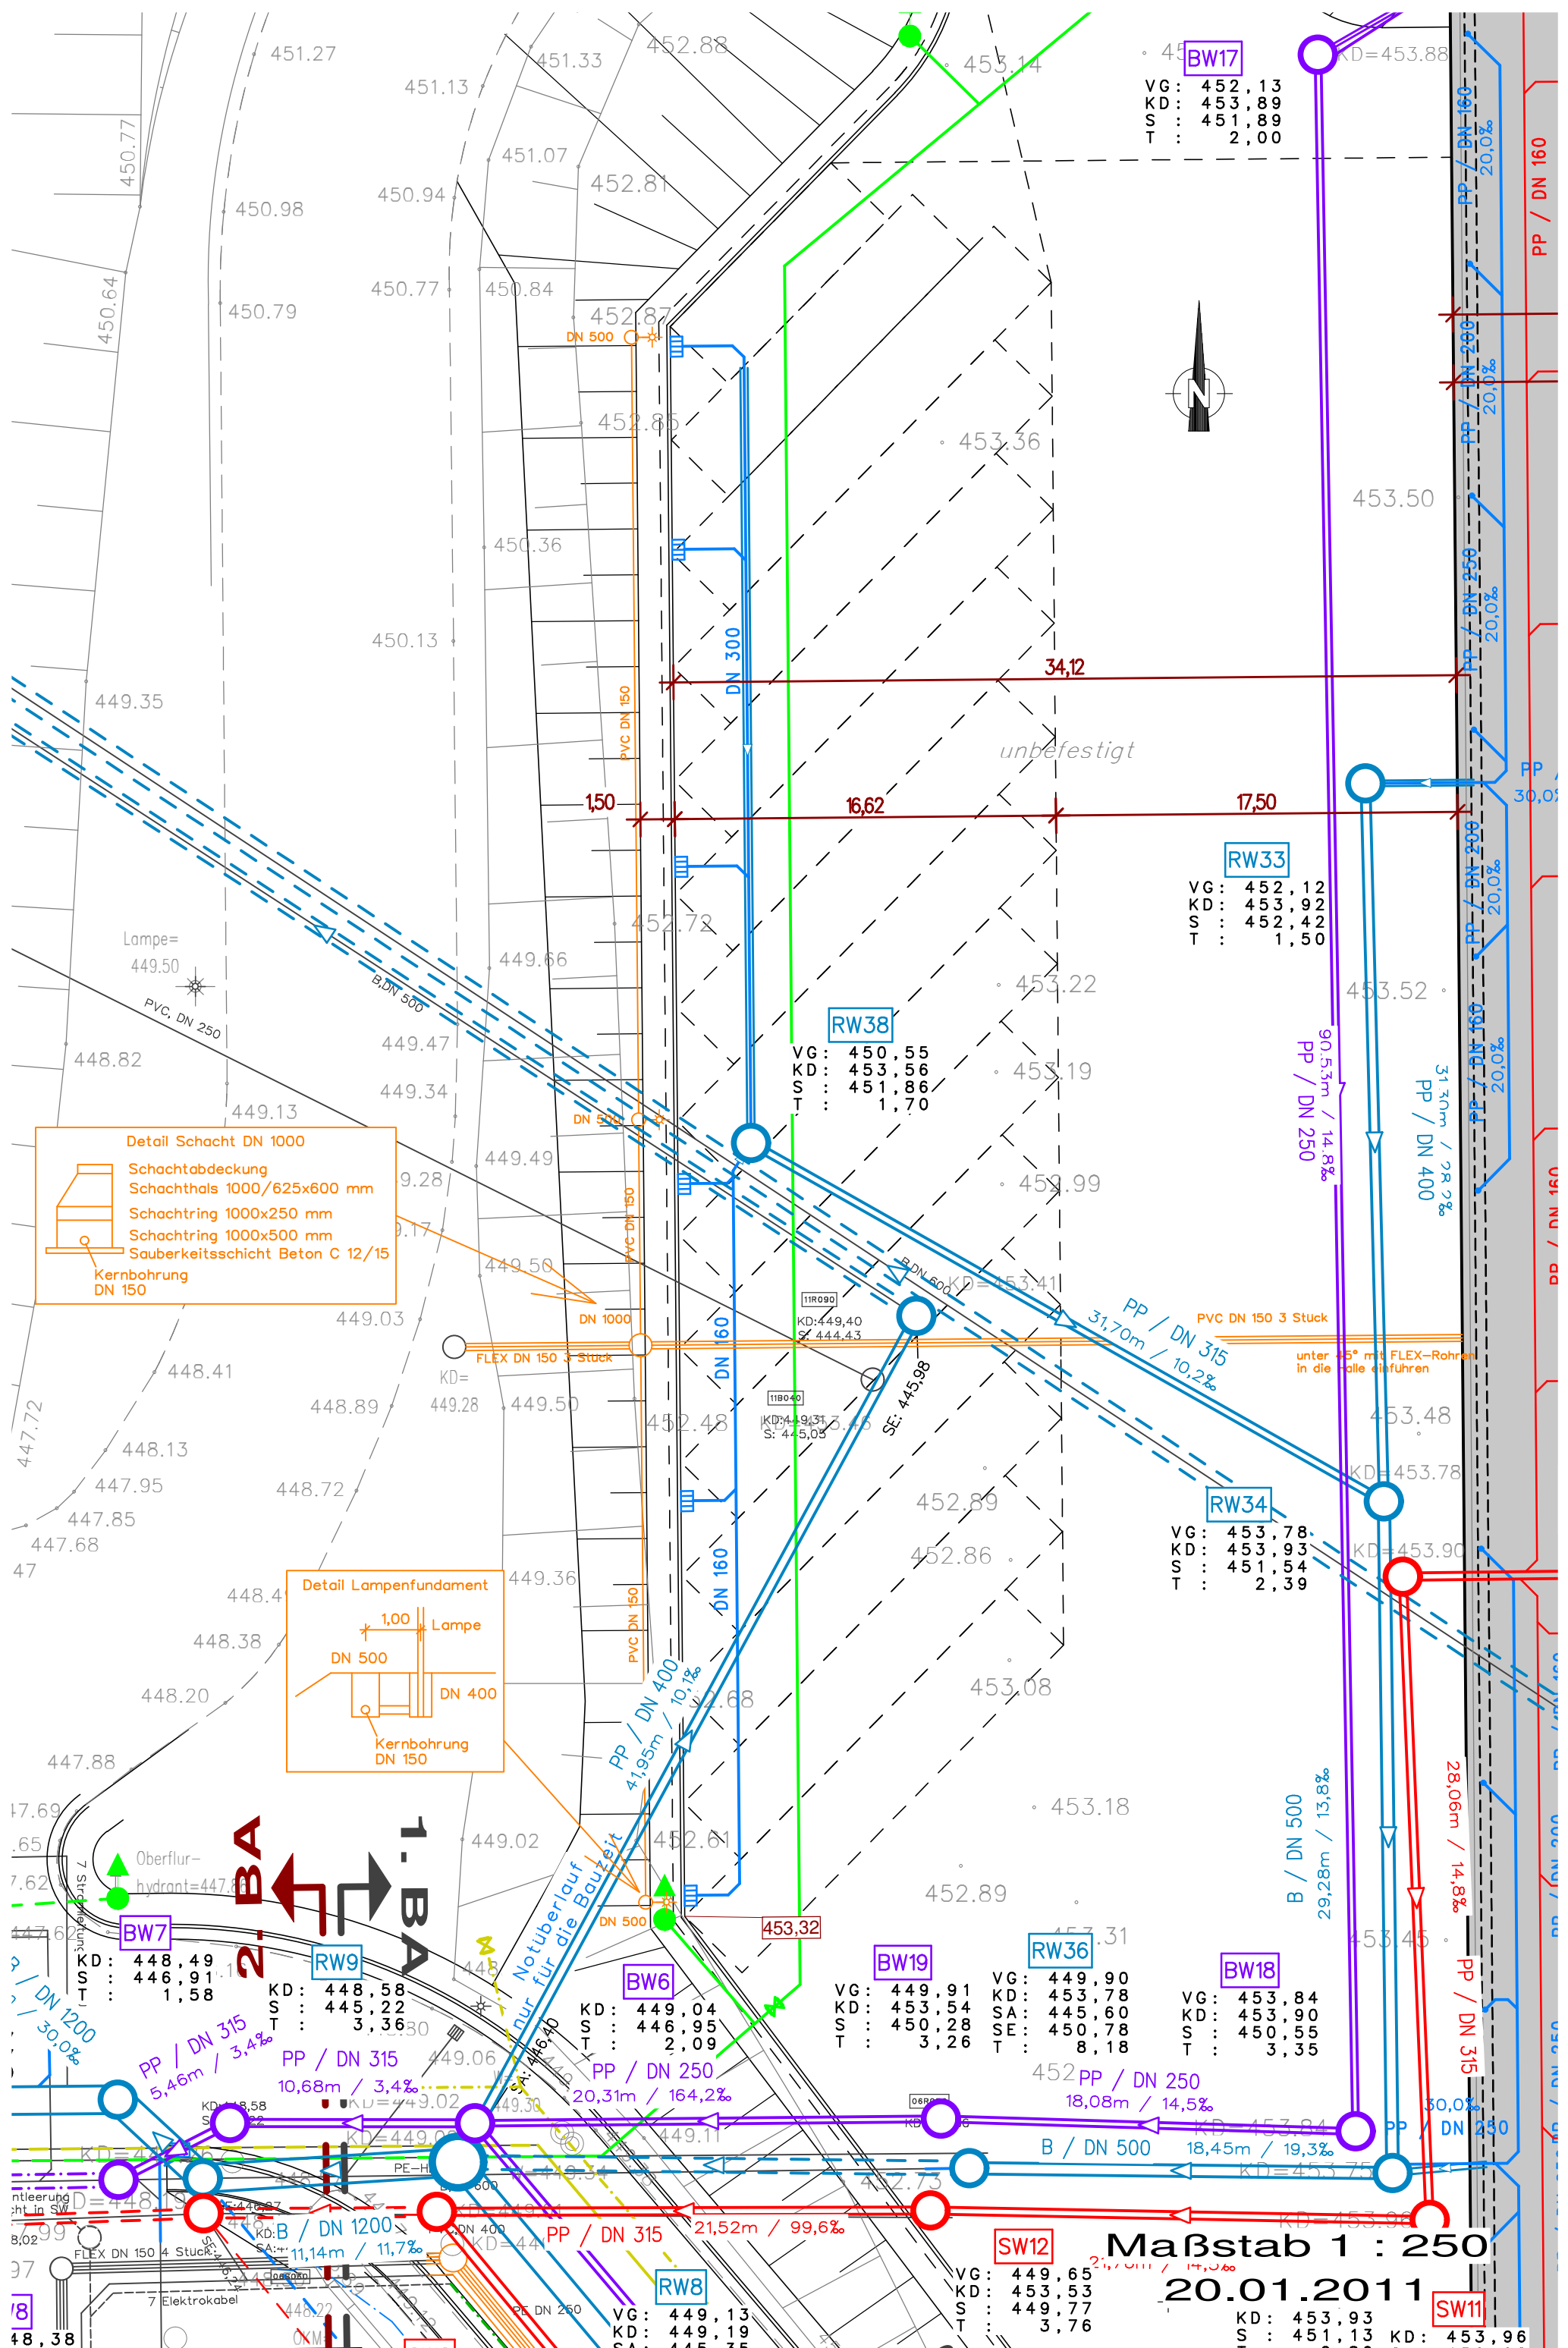

BW17
 VG: 452,13
 KD: 453,89
 S: 451,89
 T: 2,00

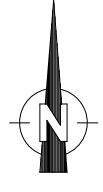

RW33
 VG: 452,12
 KD: 453,92
 S: 452,42
 T: 1,50

RW38
 VG: 450,55
 KD: 453,56
 S: 451,86
 T: 1,70

RW34
 VG: 453,78
 KD: 453,93
 S: 451,54
 T: 2,39

BW19
 VG: 449,91
 KD: 453,54
 S: 450,28
 T: 3,26

RW36
 VG: 449,90
 KD: 453,78
 SA: 445,60
 SE: 450,78
 T: 8,18

BW18
 VG: 453,84
 KD: 453,90
 S: 450,55
 T: 3,35

SW12
 VG: 449,65
 KD: 453,53
 S: 449,77
 T: 3,76

Maßstab 1 : 250
 20.01.2011
 SW11
 KD: 453,93
 S: 451,13
 KD: 453,96

Detail Schacht DN 1000
 Schachtabdeckung
 Schachthals 1000/625x600 mm
 Schachtring 1000x250 mm
 Schachtring 1000x500 mm
 Sauberkeitsschicht Beton C 12/15
 Kernbohrung
 DN 150

Detail Lampenfundament
 1,00 Lampe
 DN 500
 DN 400
 Kernbohrung
 DN 150

Maßstab 1 : 250

20.01.2011