


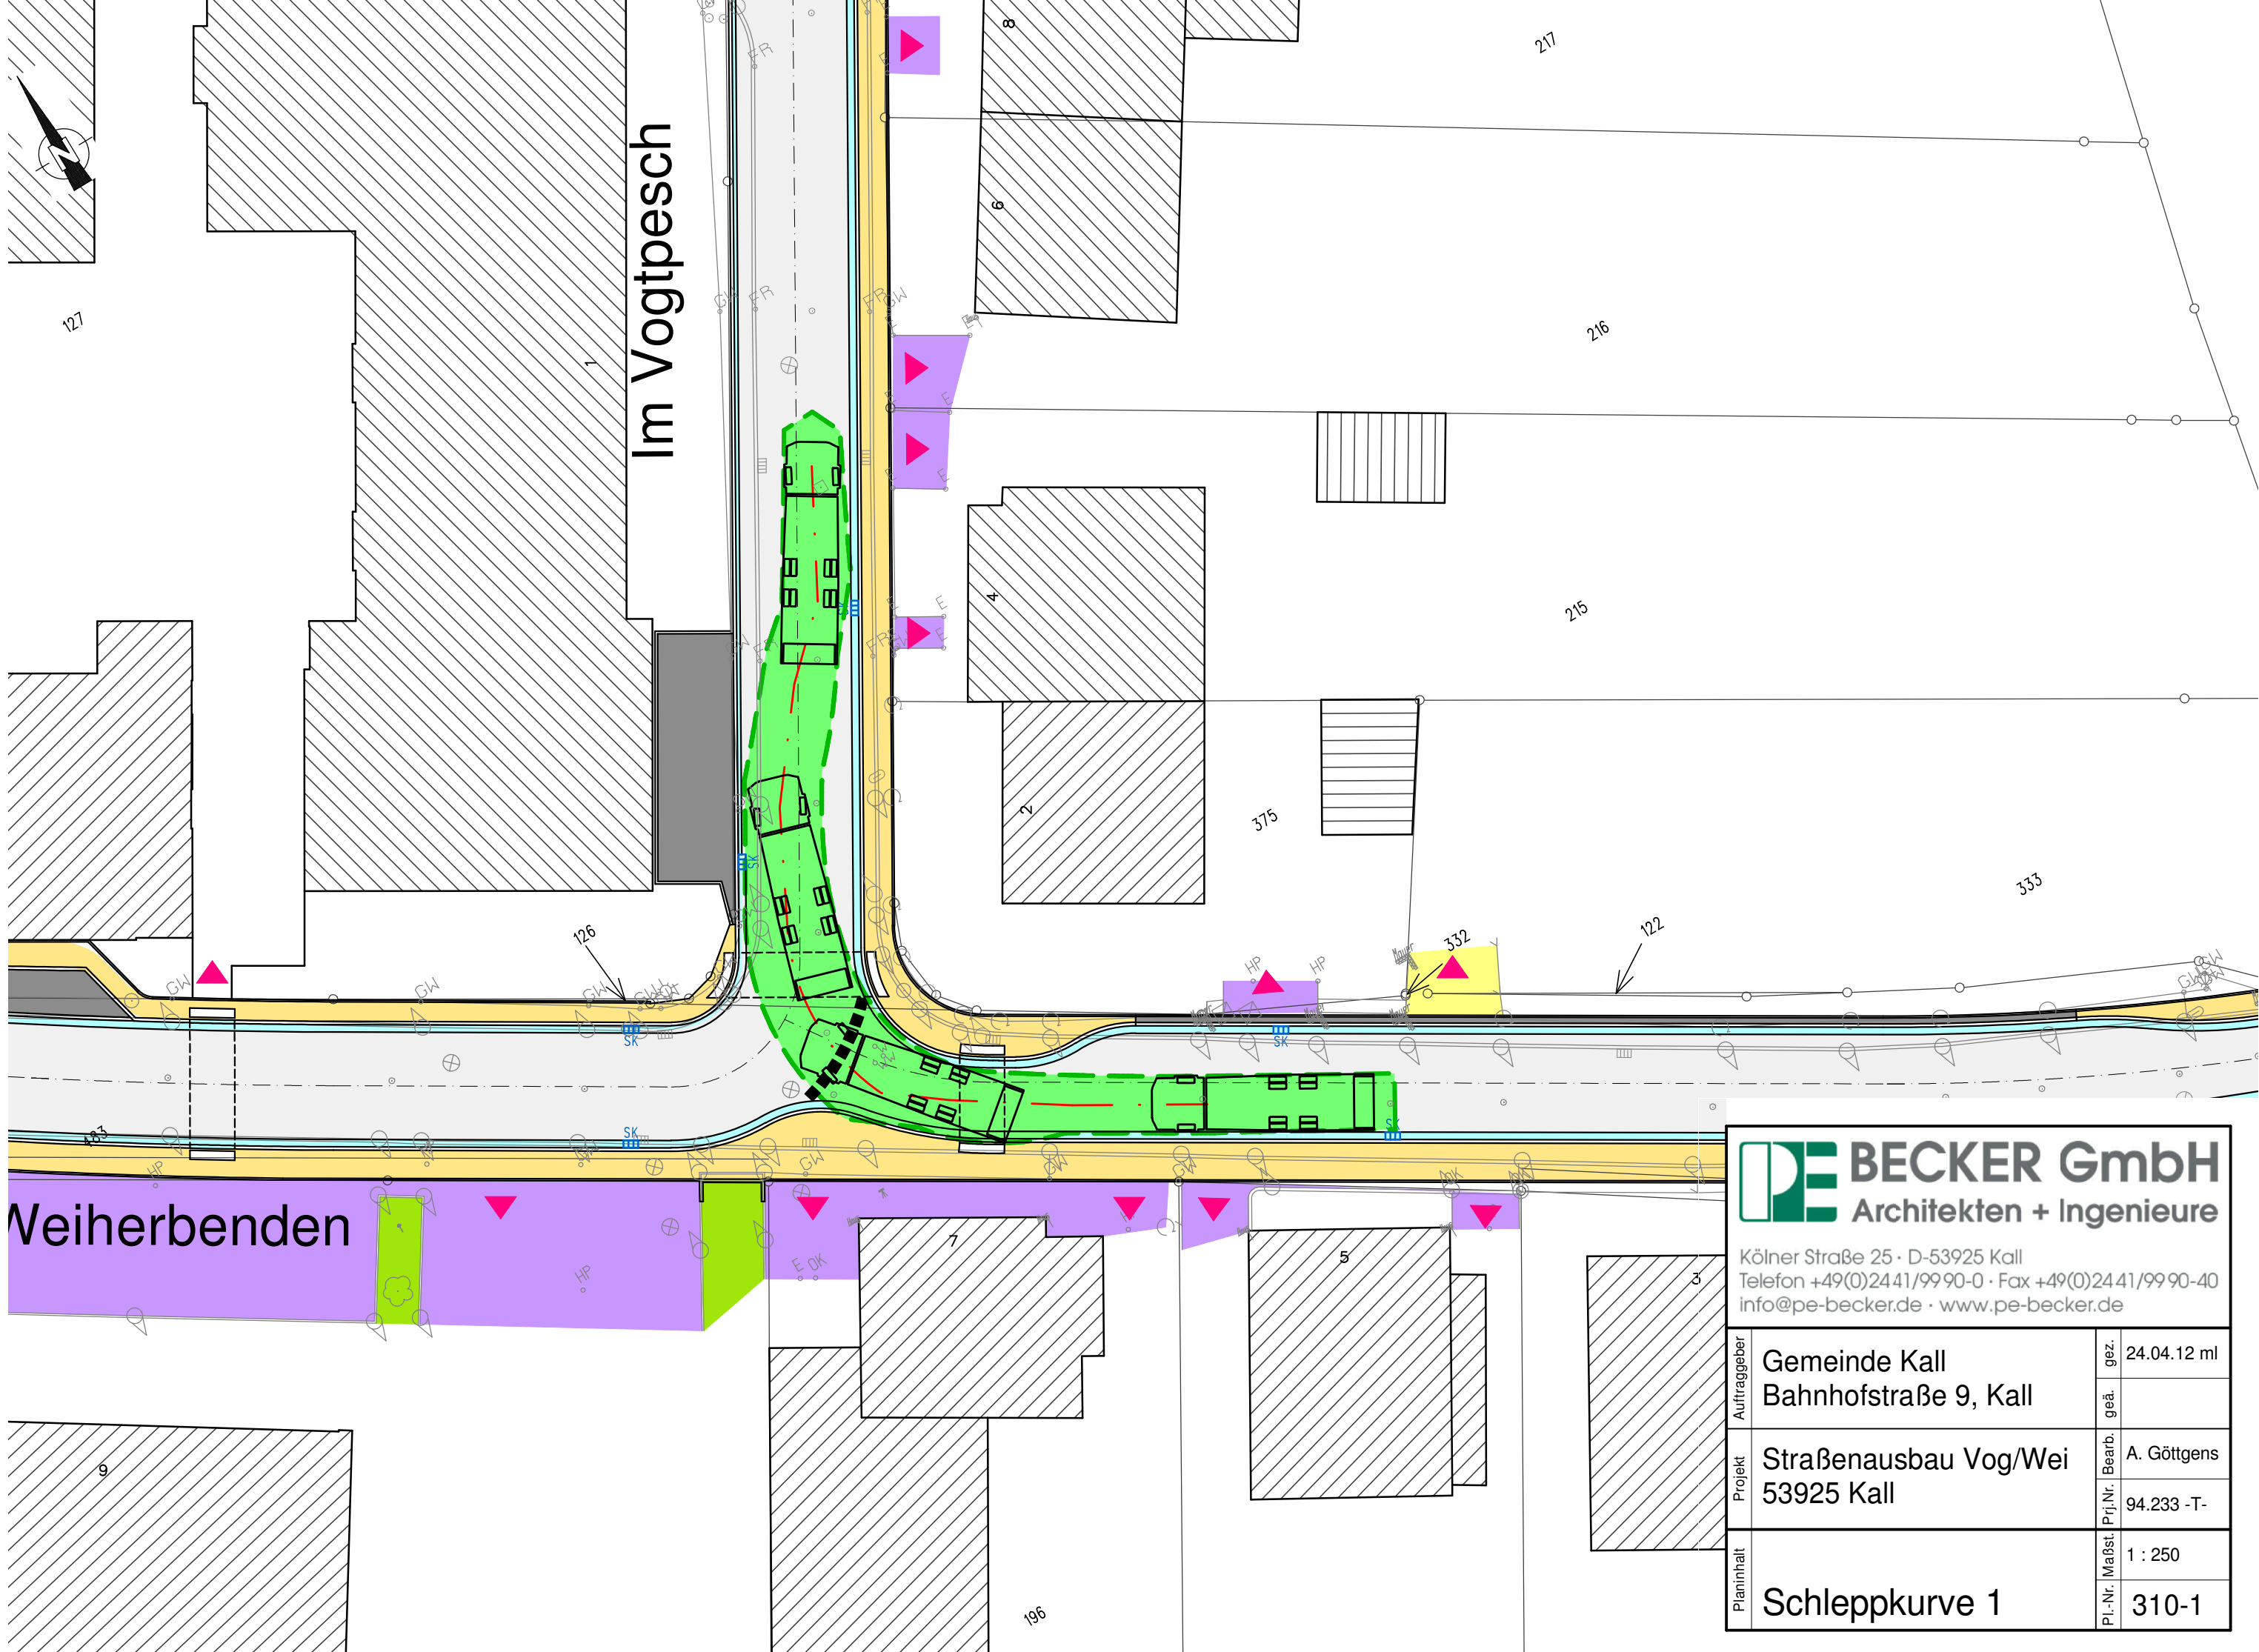

BECKER GmbH
Architekten + Ingenieure

Kölnener Straße 25 • D-53925 Kall
Telefon +49(0)2441/9990-0 • Fax +49(0)2441/9990-40
info@pe-becker.de • www.pe-becker.de

Auftraggeber	Gemeinde Kall Bahnhofstraße 9, Kall	gez.	24.04.12 ml
		geä.	
Projekt	Straßenausbau Vog/Wei 53925 Kall	Bearb.	A. Göttgens
		Prj.Nr.	94.233 -T-
Planinhalt	Schleppkurve 1	Maßst.	1 : 250
		Pl.-Nr.	310-1