

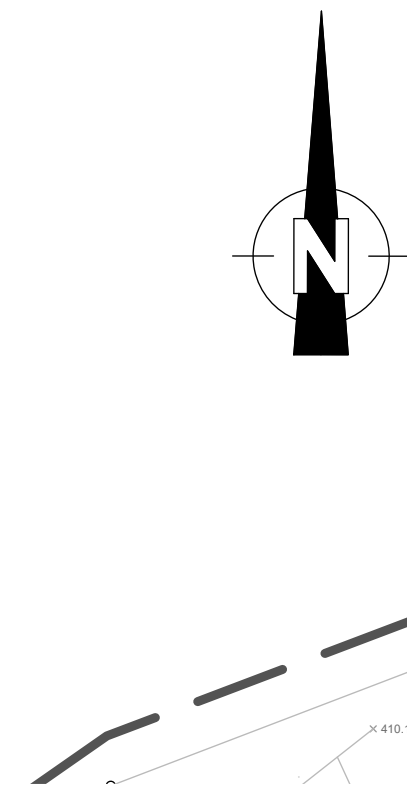


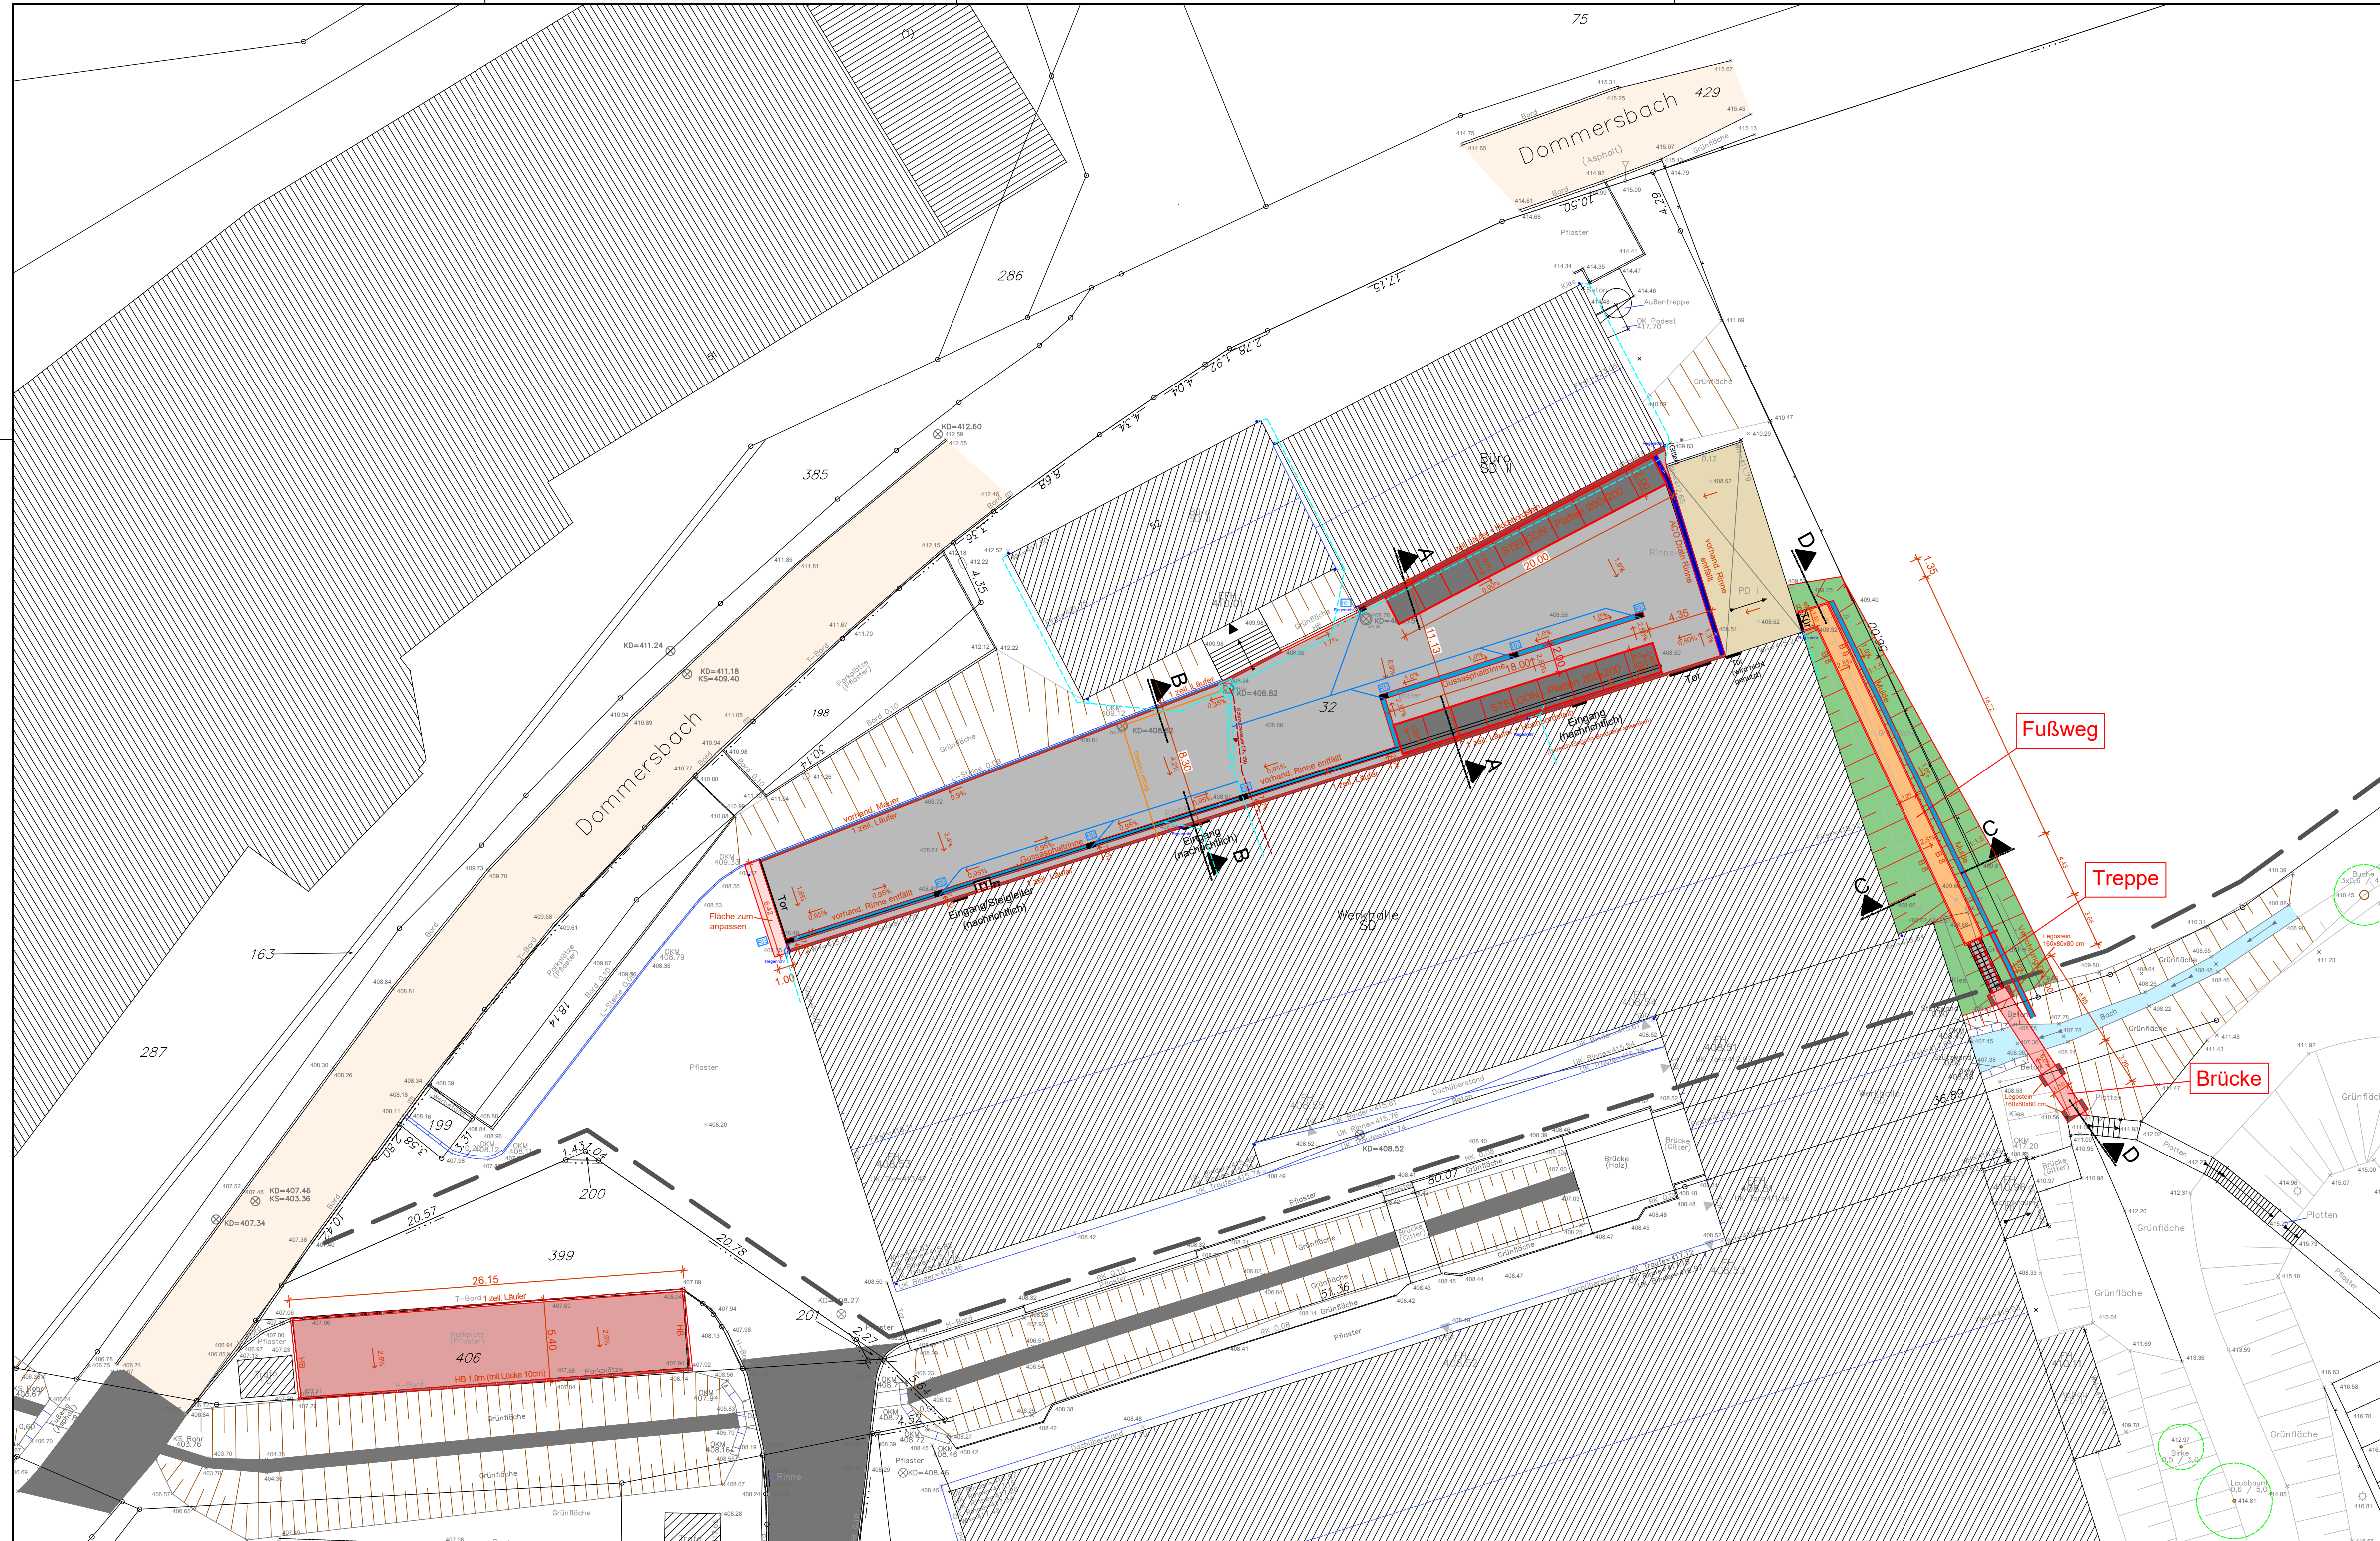

	Asphaltfläche		Planung		vorh. Oberflächenwasser
	Fußweg		Achse		vorh. Schmutzwasser
	Betonfläche vorh.		Bestand		vorh. Elektro Leitung
	Stelcon - Platten		Schleppkurve		gepl. Regenwasser
	Straßennebenflächen		Höhenlinie, Höhenlinienext		
	Entwässerungsrinne		Zaun		
	Parkfläche		Stützwand (Bestand)		
	Rasenplatten		Taktils Leitsystem		
	Einschnittböschung		Querneigung		
	Dammböschung		Baum, Planung		
	Entwässerungsmulde		Sinkkasten		
	Wirtschaftsweg		gepl. Höhe		
	Zufahrt				Änderungen lt. Index

Codierung	94-664_03_114_LA_Entwässerung_0				
	Projekt	LP	Plannr.	Art	Index

Index	Art der Änderung	Datum	Zeichen

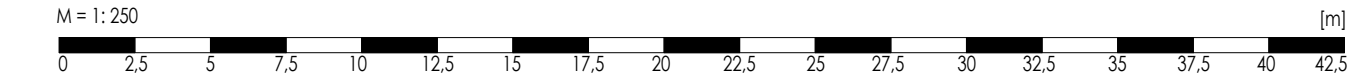

PE Becker GmbH • Kölner Str. 23 - 25 • D-53925 Kall
Tel. +49 (0)2441 - 9990-0 • Fax +49 (0)2441 - 9990-40
Info@pe-becker.de • www.pe-becker.de

HOLTEC GmbH & Co.KG
Dommersbach 52, 53940 Hellenthal

Holtec - Außenanlagen
Dommersbach 52, 53940 Hellenthal

Entwurfsplanung Lageplan - Entwässerung	24.06.2022 MIH
	siehe Index
	M. Eng.
	Michael Lorse
	94-664
	03-114