


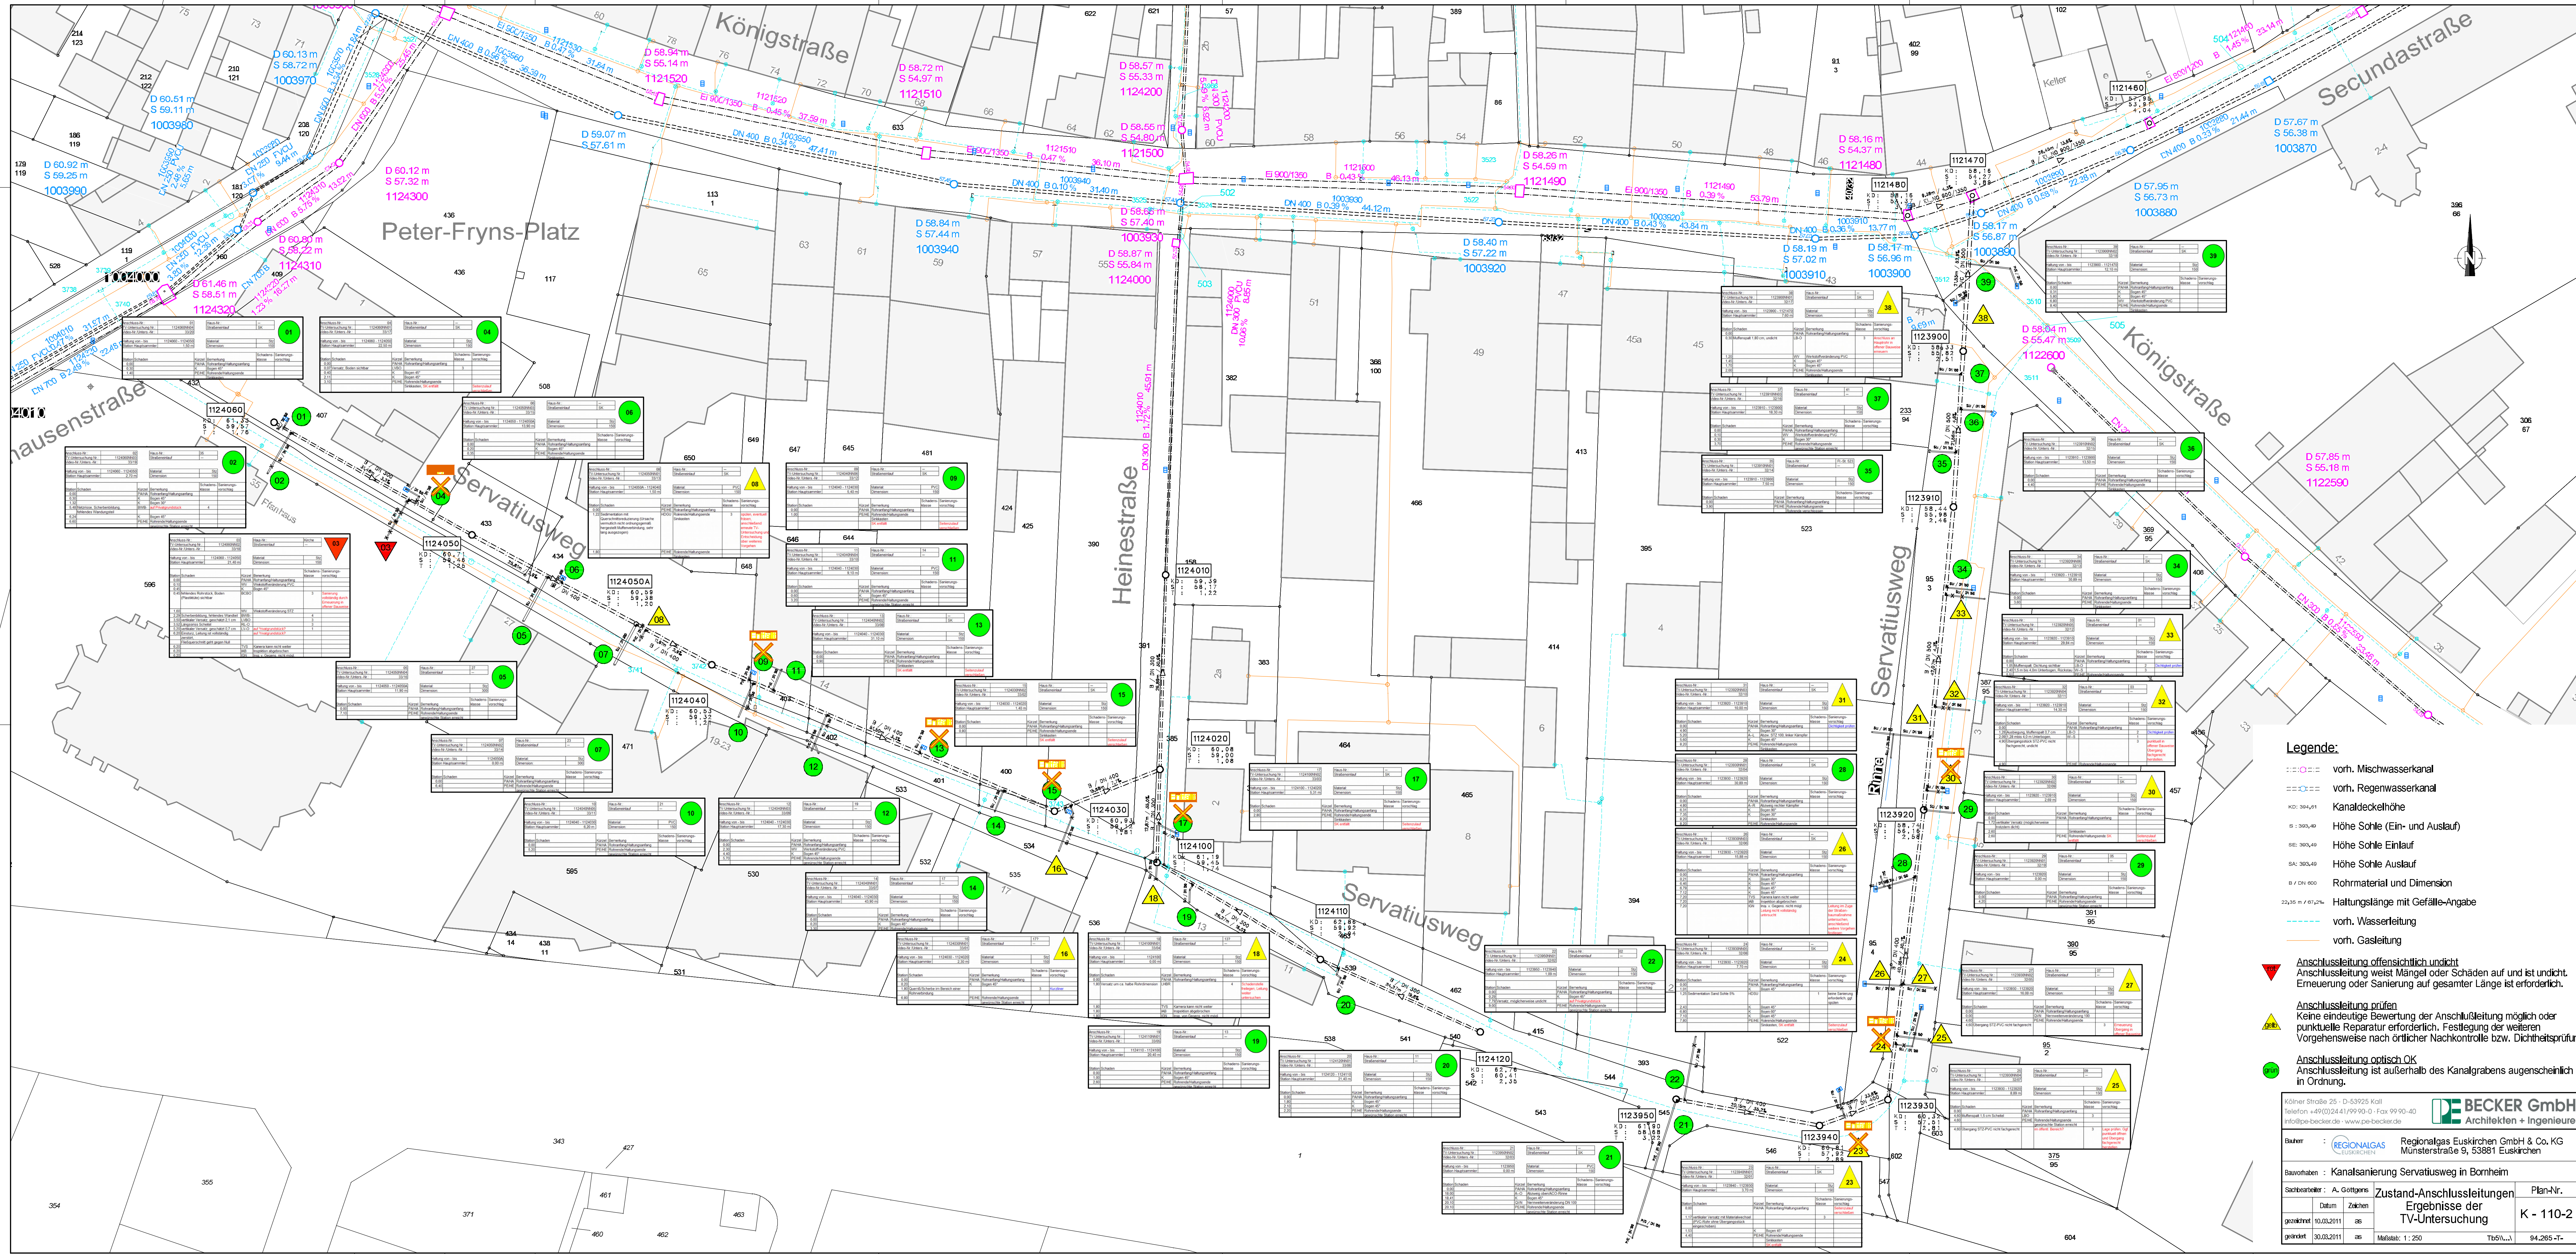

Legende:

- vorh. Mischwasserkanal
- vorh. Regenwasserkanal
- Kanaldeckelhöhe
- Höhe Sohle (Ein- und Auslauf)
- Höhe Sohle Einlauf
- Höhe Sohle Auslauf
- Rohrmaterial und Dimension
- Haltungslänge mit Gefälle-Angabe
- vorh. Wasserleitung
- vorh. Gasleitung
- Anschlussleitung offensichtlich undicht
Anschlussleitung weist Mängel oder Schäden auf und ist undicht.
Erneuerung oder Sanierung auf gesamter Länge ist erforderlich.
- Anschlussleitung prüfen
Keine eindeutige Bewertung der Anschl./Leitung möglich oder
punktuelle Reparatur erforderlich, Festlegung der weiteren
Vorgehensweise nach örtlicher Nachkontrolle bzw. Dichtheitsprüfung.
- Anschlussleitung optisch OK
Anschlussleitung ist außerhalb des Kanalgrabens augenscheinlich
in Ordnung.

Körner Straße 25 · D-53925 Kall
Telefon +49(0)241/99 90-0 · Fax 99 90-40
Info@pe-becker.de · www.pe-becker.de

BECKER GmbH
Architekten + Ingenieure

Bauherr: **REGIONALGAS EUSKIRCHEN** Regionalgas Euskirchen GmbH & Co. KG
Münsterstraße 9, 53881 Euskirchen

Bauvorhaben: **Kanalsanierung Servatiusweg in Bornheim**

Sachbearbeiter: **A. Götgens** Zustand-Anschlussleitungen
Datum: **10.03.2011** Zeichen: **Ergebnisse der TV-Untersuchung** Plan-Nr.: **K - 110-2**

gezeichnet: **30.03.2011** ab Maßstab: **1: 250** Tbs\... 94.265-T-