

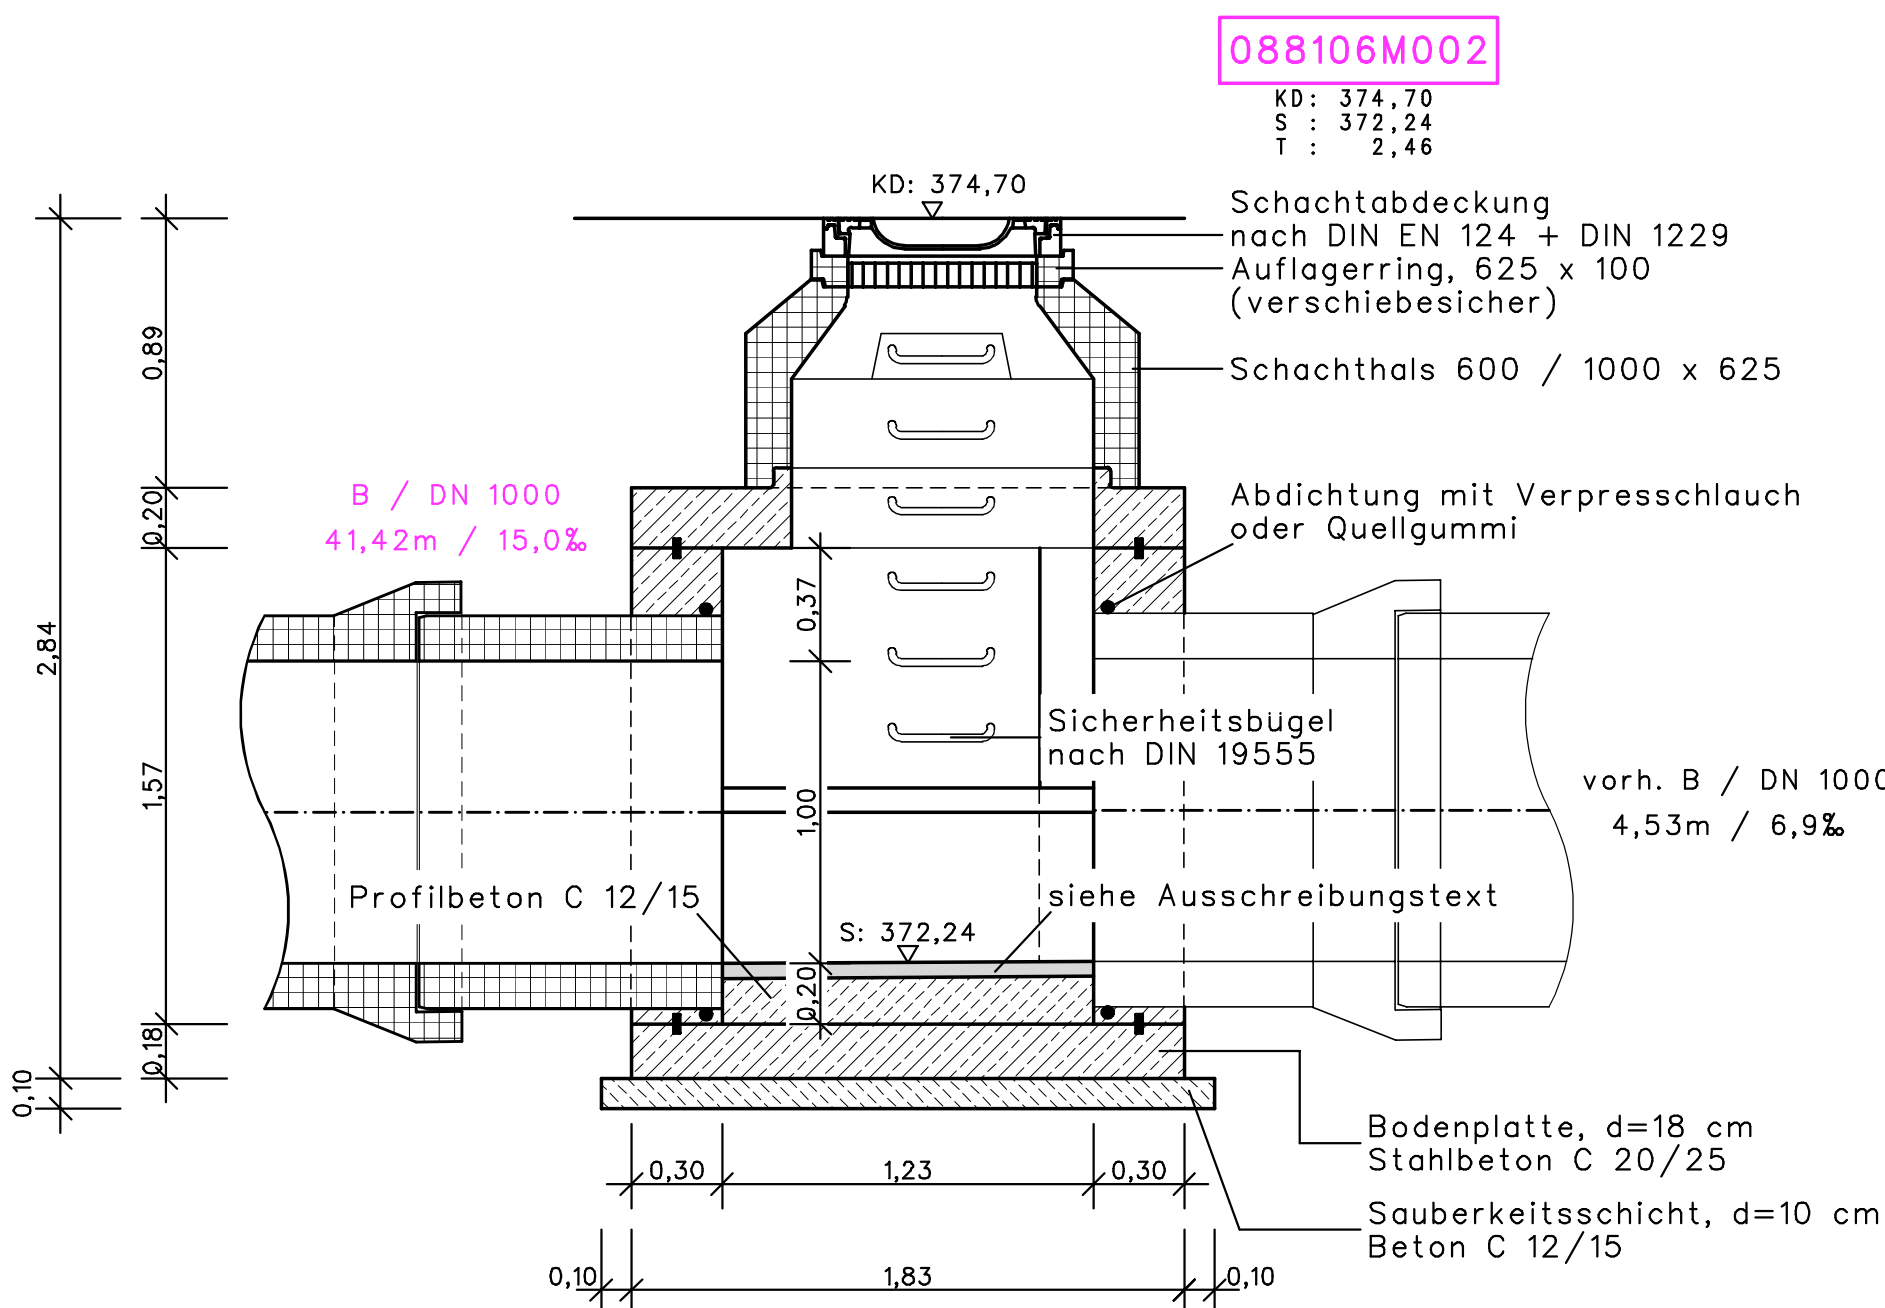


Schnitt A-A



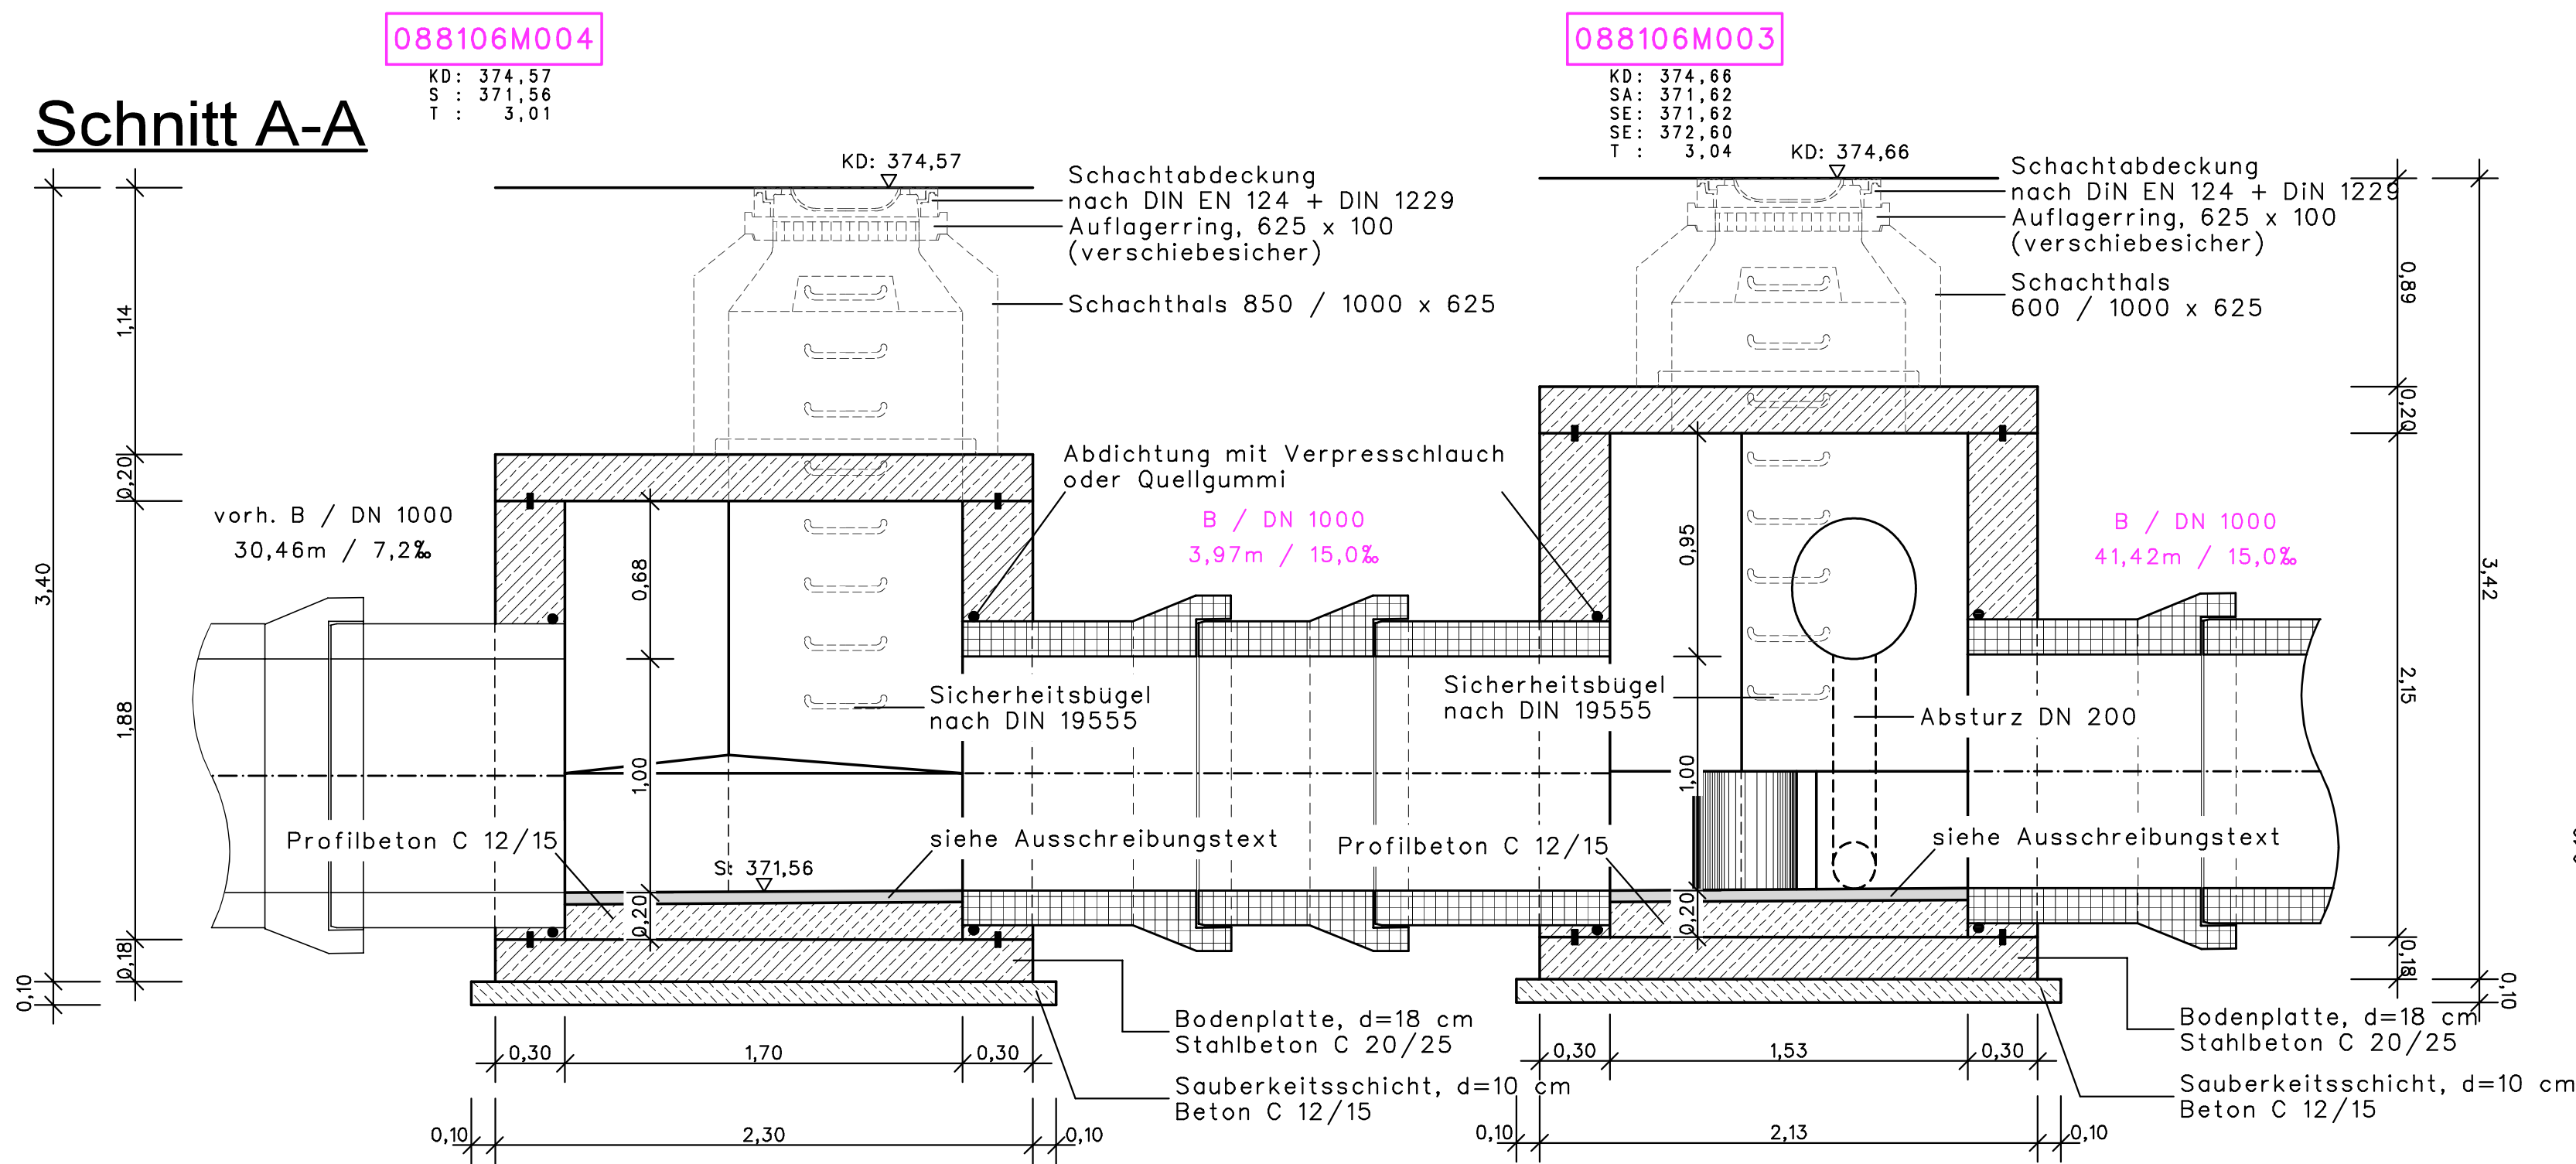


Schnitt C-C

Absturzbauwerk

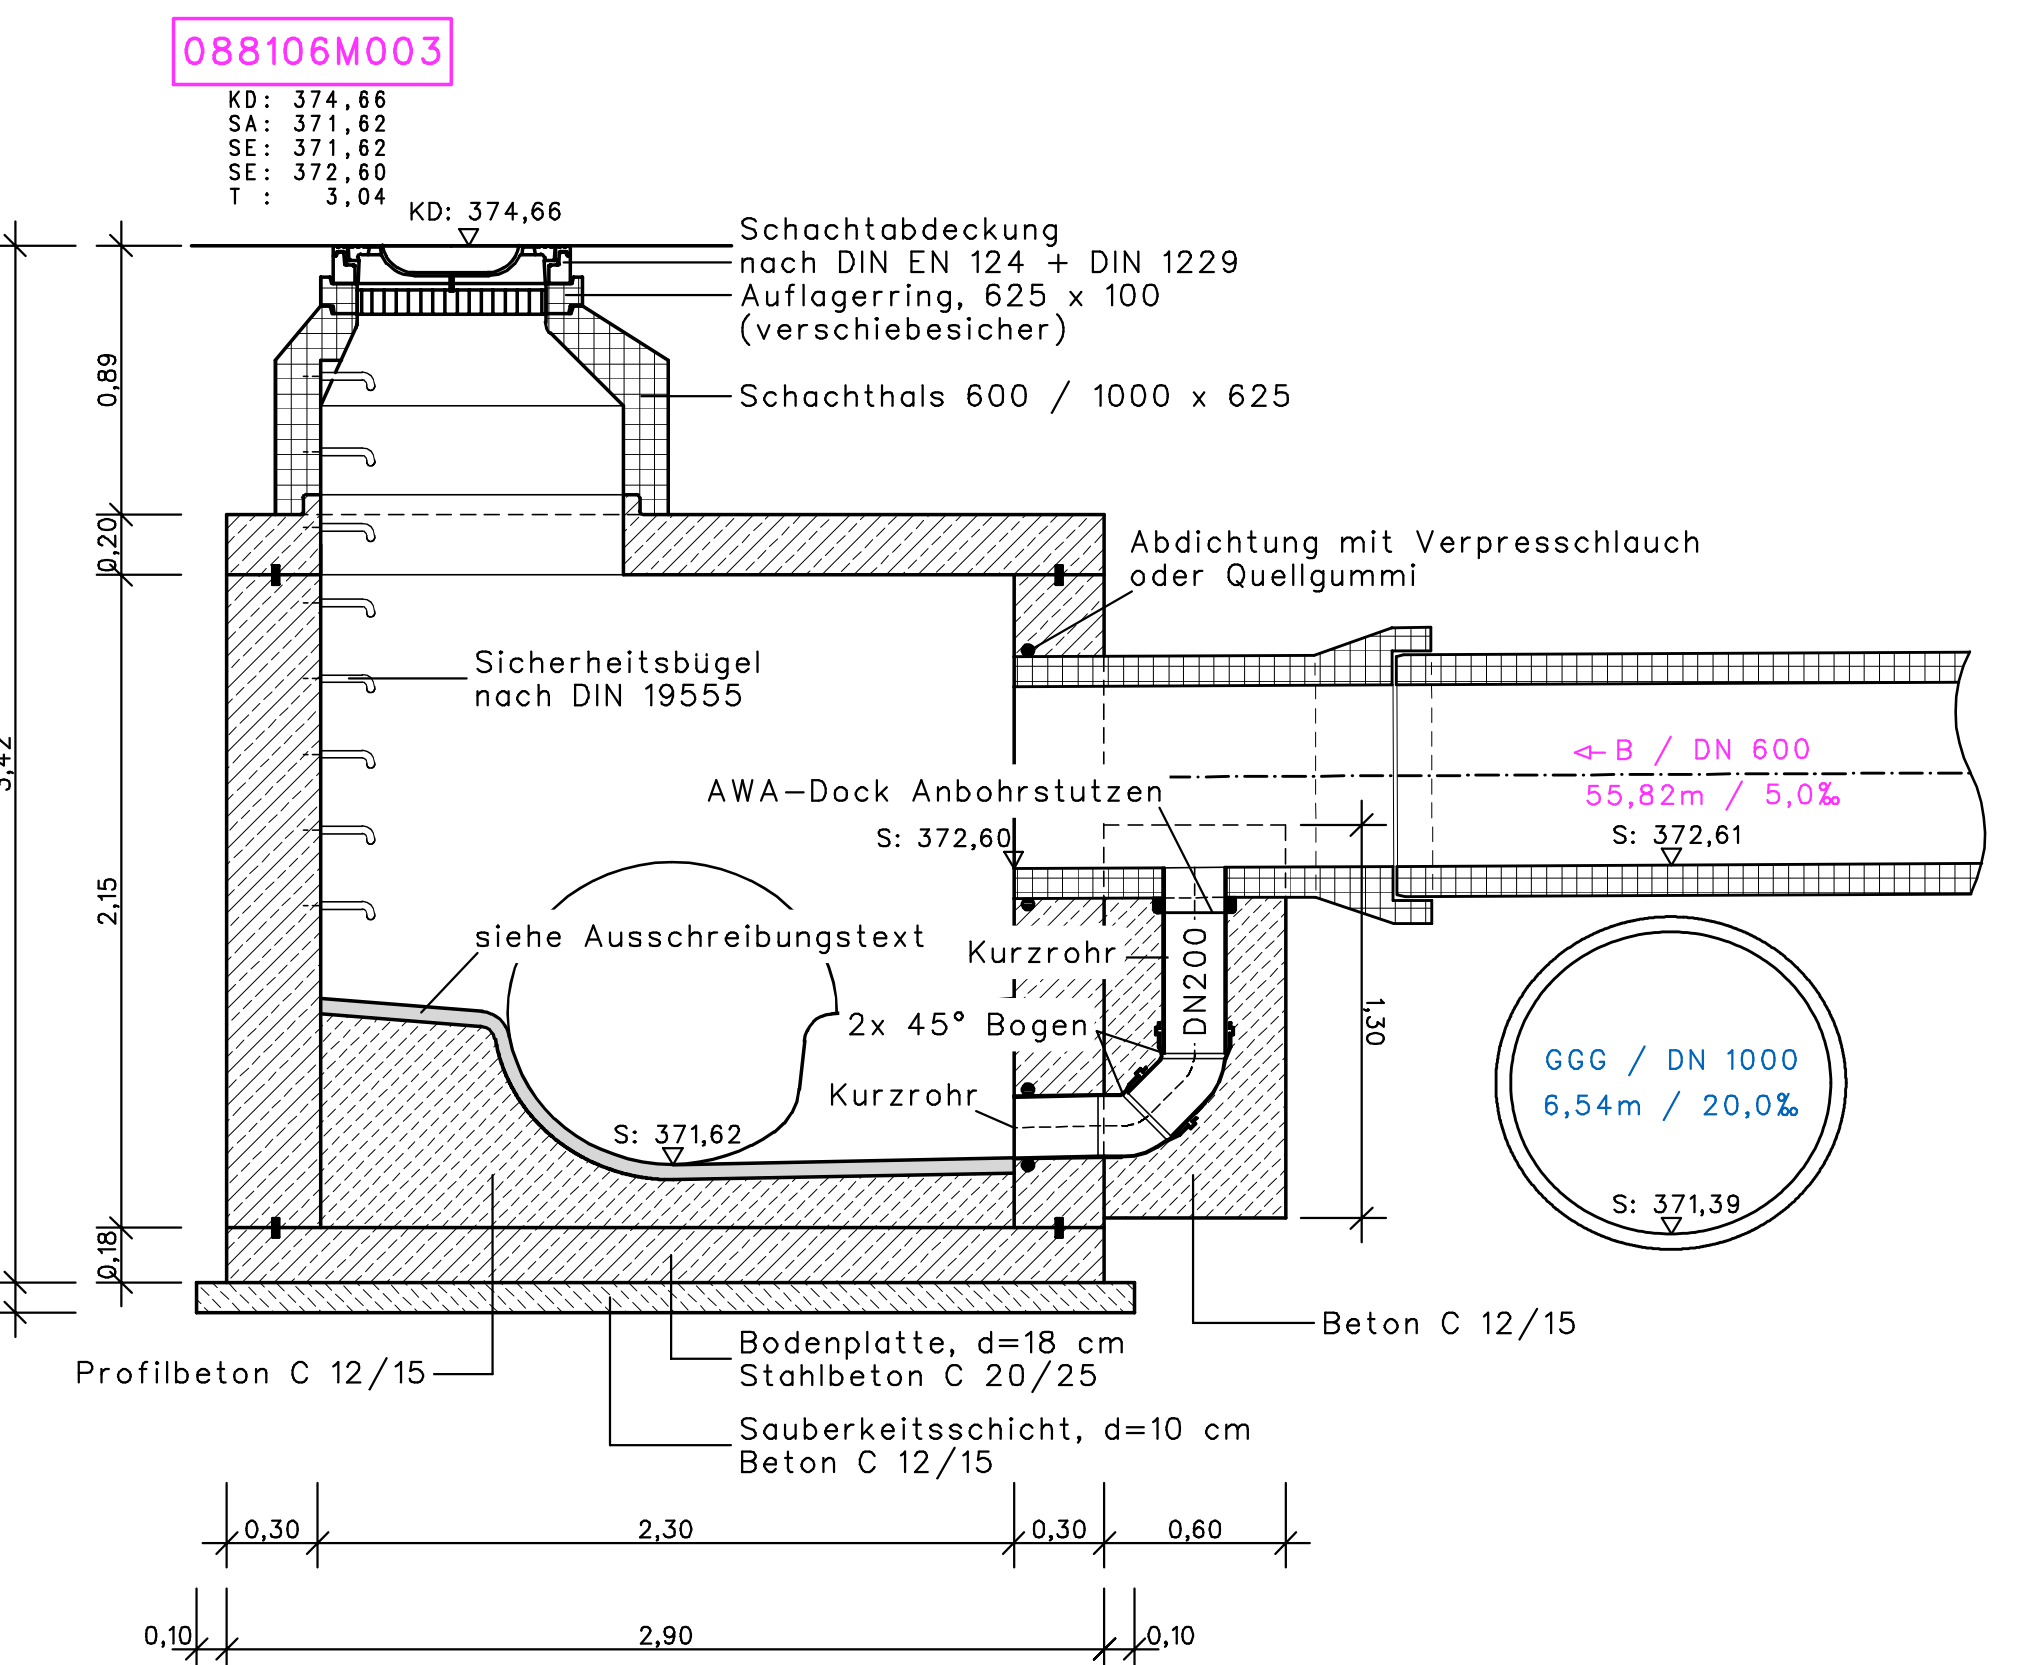

Schnitt B-B

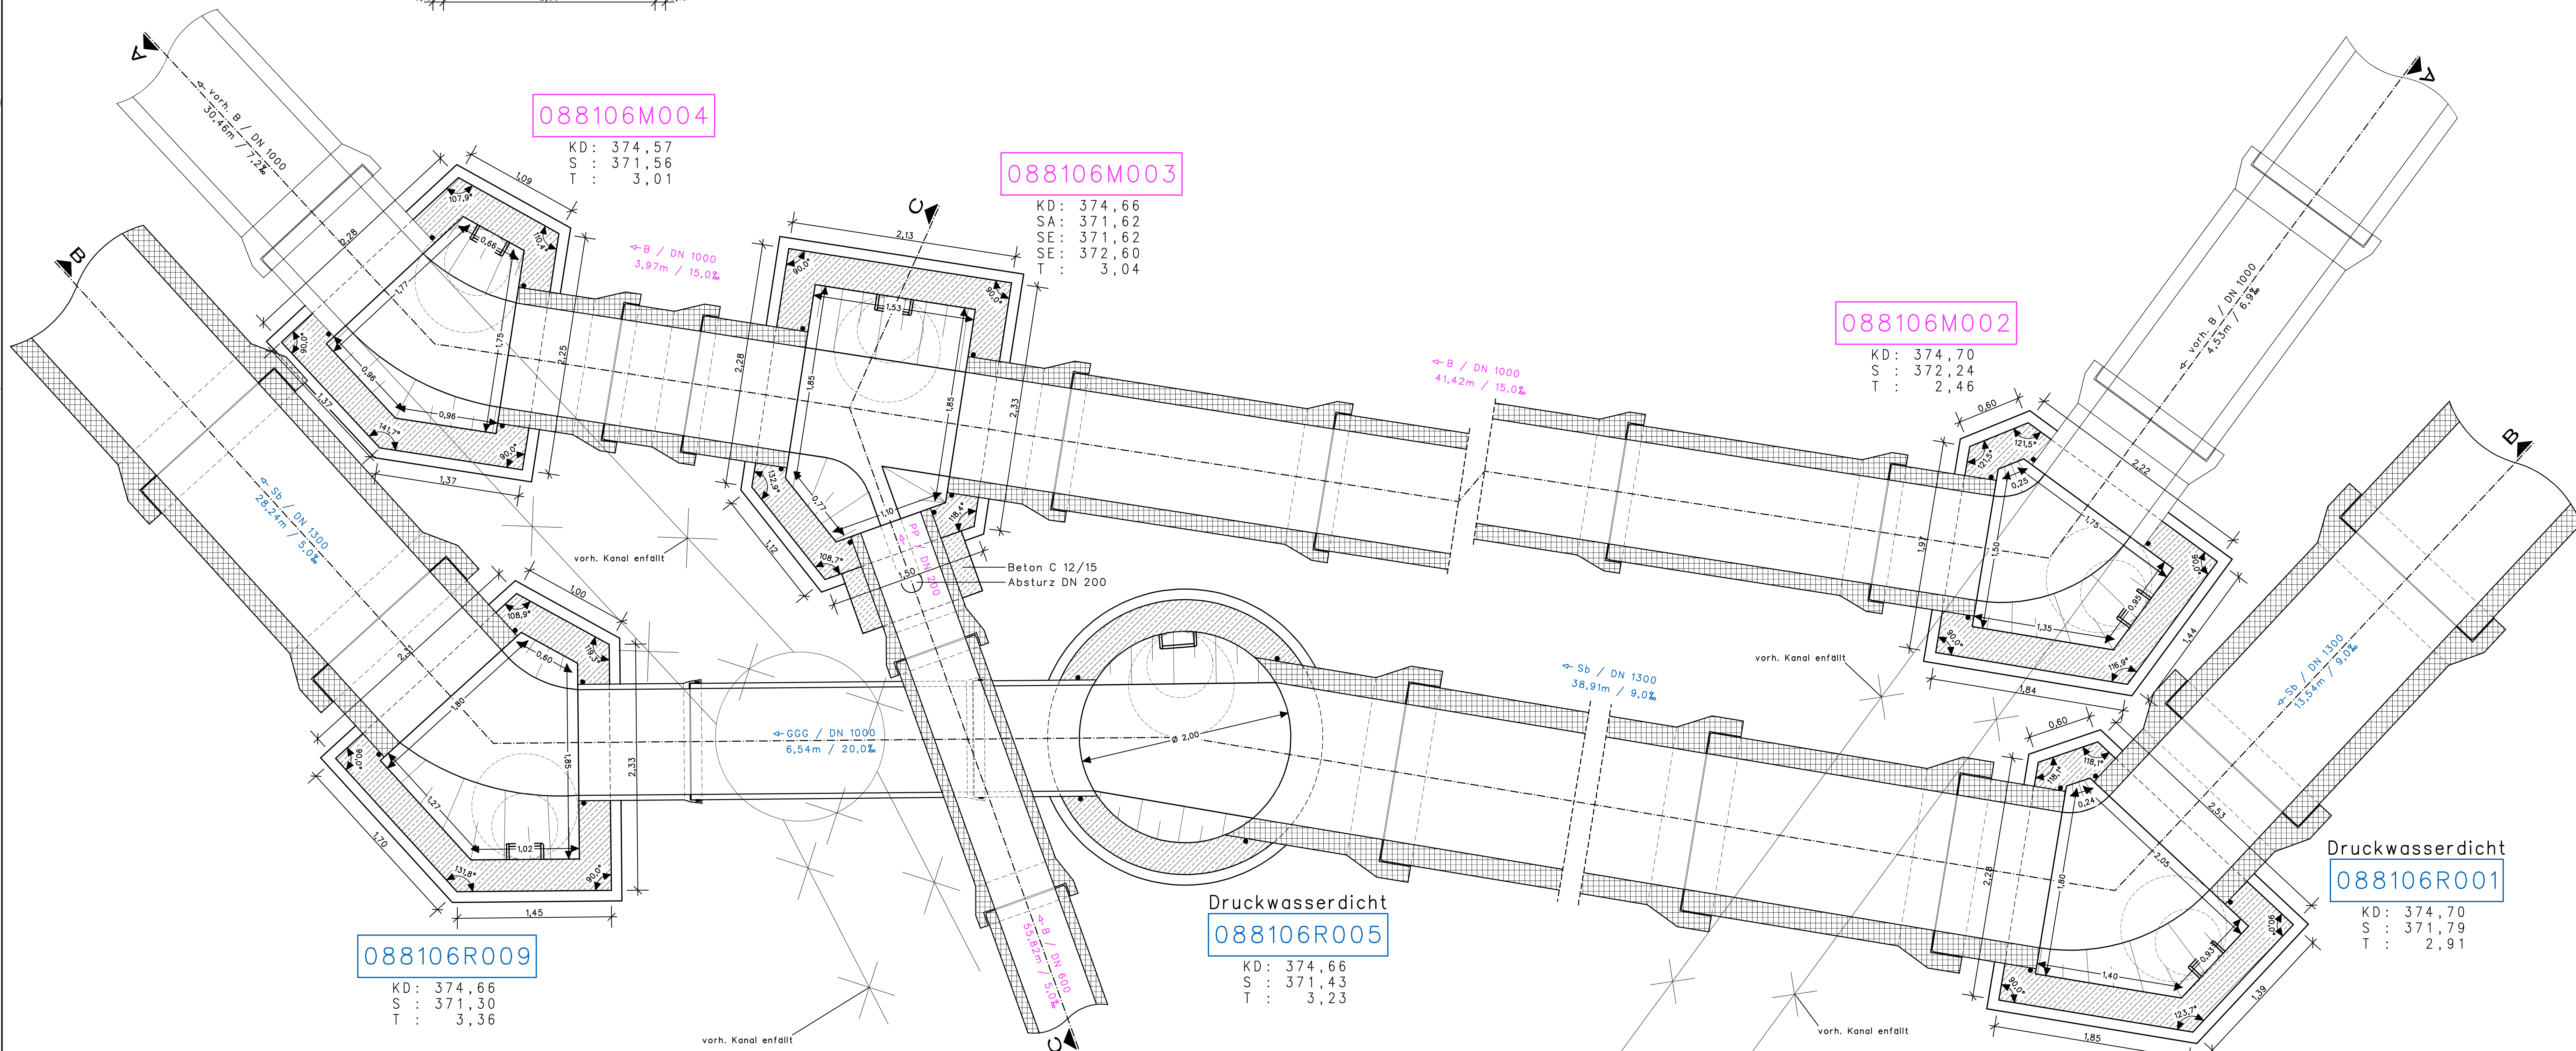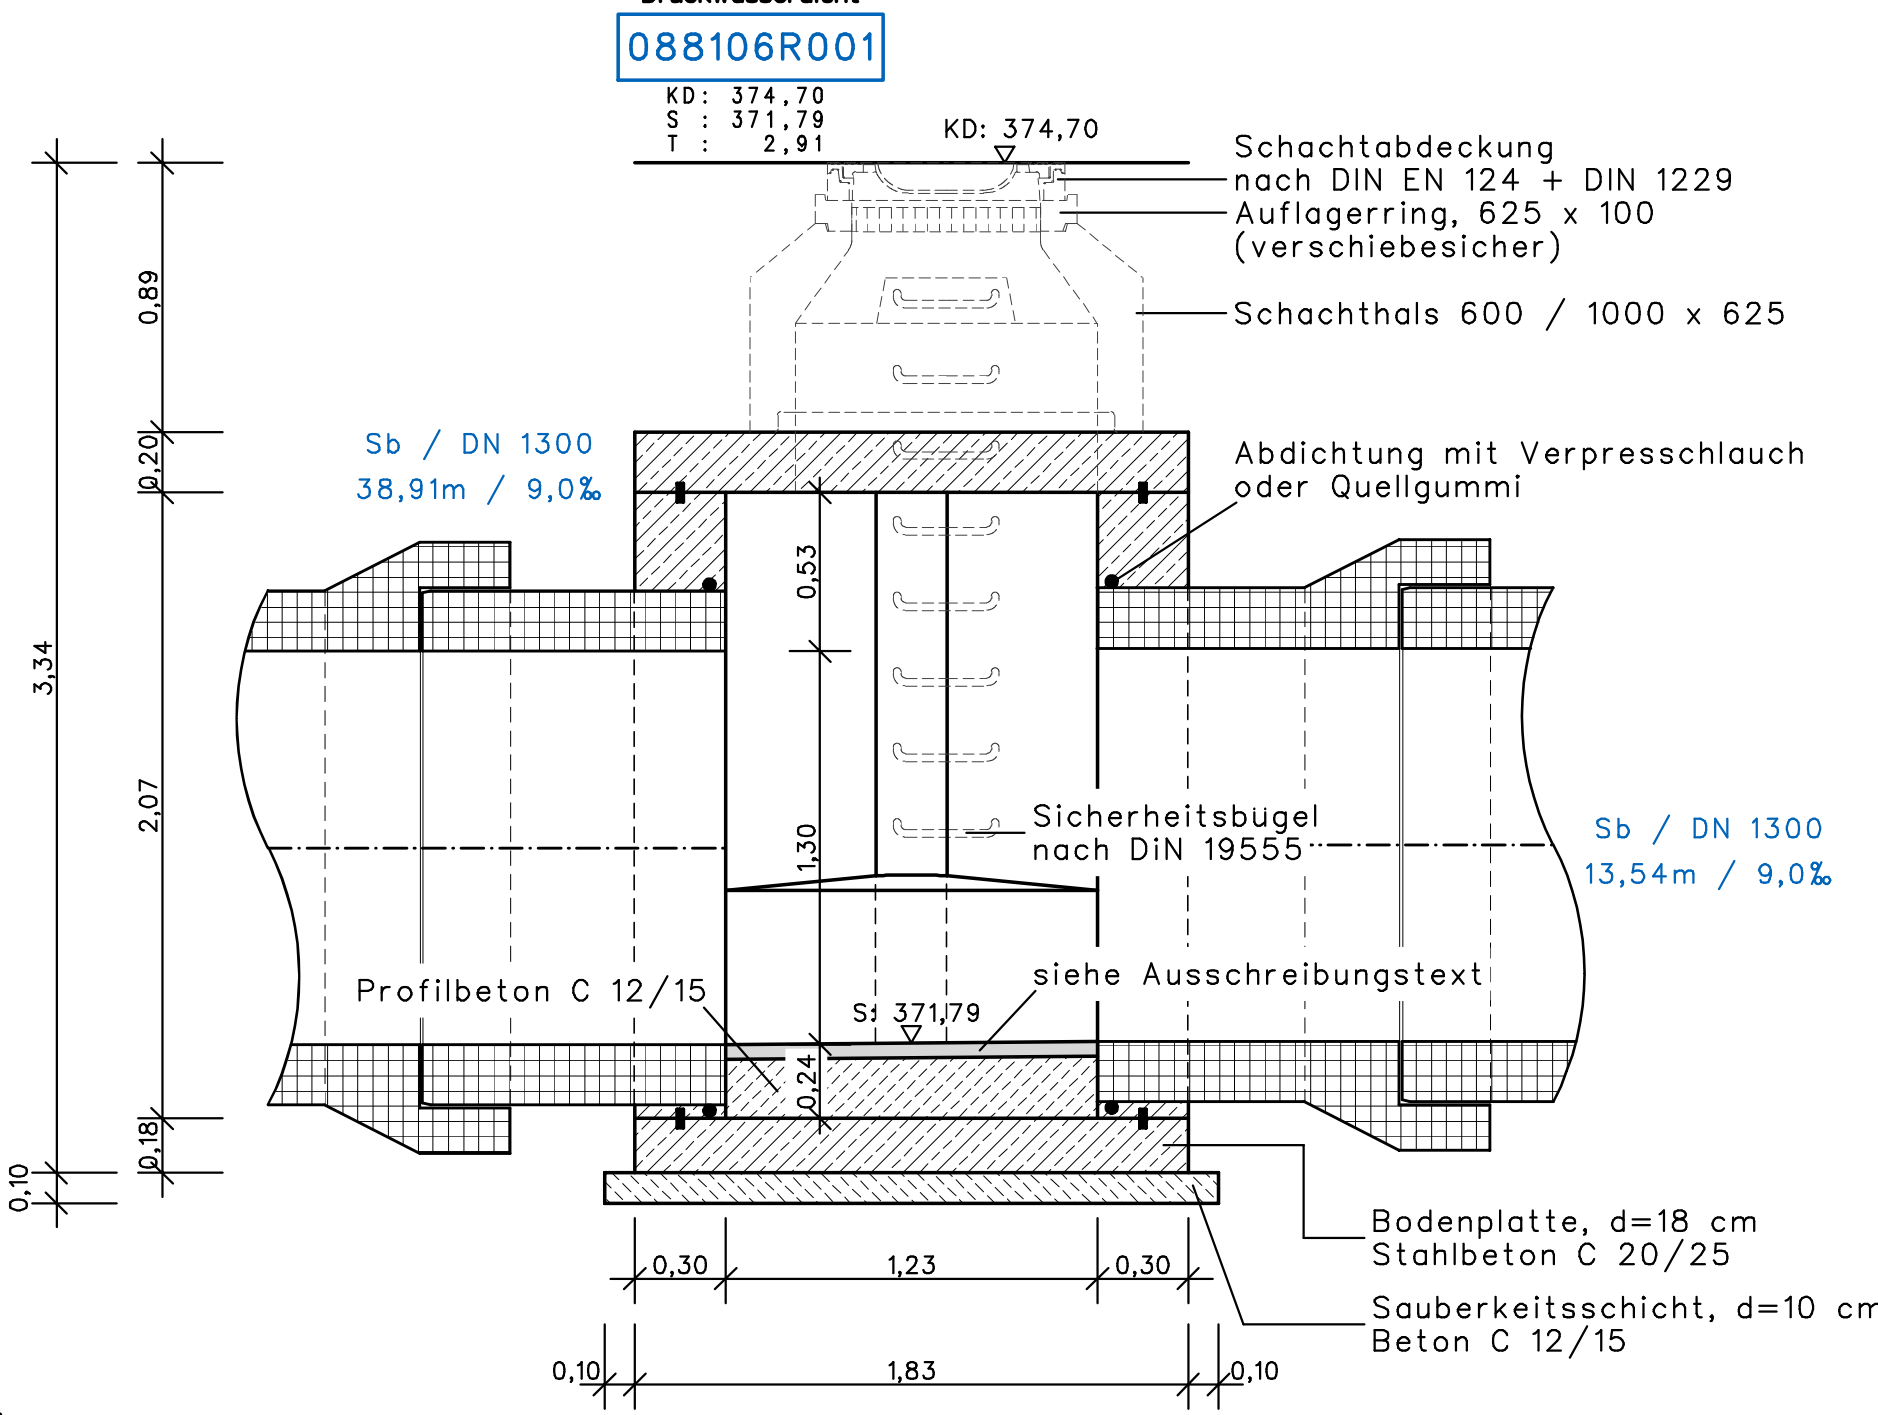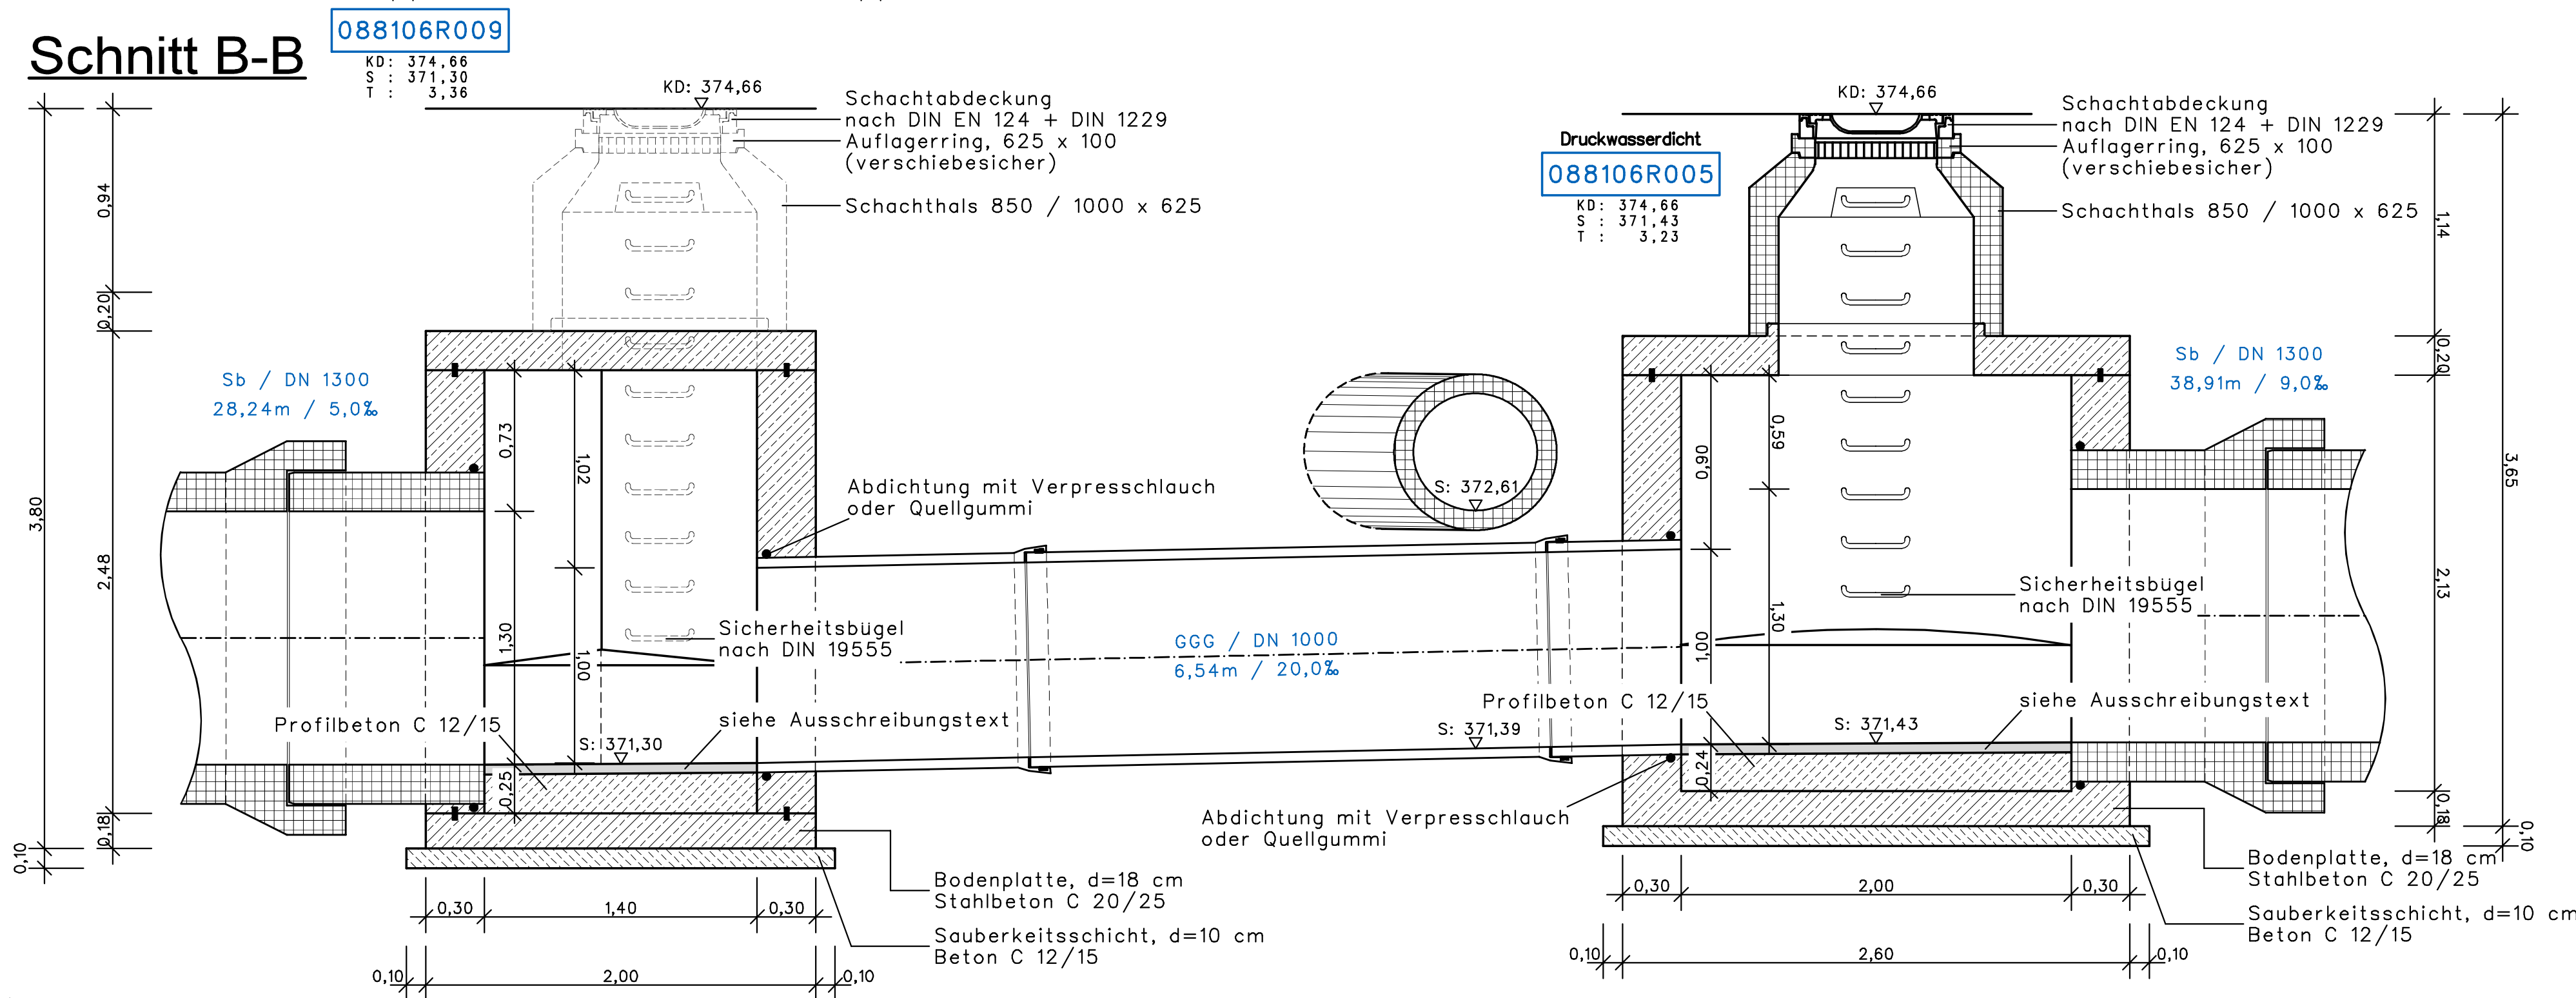

- Der 1. Steigbügel ist mind. 37,5 cm und max. 50,0 cm von OK Deckel anzubringen. Der letzte Steigbügel ist mind. 25,0 cm und max. 50,0 cm von OK Podest zu montieren. Steigmaß = 25,0 cm
 - Soweit wie nicht anders angegeben sind die Anschlüsse an den Schacht mittels doppelgelenkigen Kurzhrohren herzustellen.
 - Das Ausstemmen von Steigbügel innerhalb von Muffen ist verboten. Grundsätzlich ist mit Dichtungsmittel aus Elastomeren nach DIN 4060 abzudichten.
 - Alle Betonfertigteile und -rohre sind in FBS-Qualität herzustellen.
 - Für die Ausführung der Fertigteilschächte /-elemente sind grundsätzlich die Einbauvorschriften des Herstellers zu berücksichtigen.
- Ausführung Schachtbauwerke:**
Gerinne gekrümmt, Auskleidung, Sohlgerinne und Podest aus Kanalklinkern 65*65*240 mm gem. DIN 4051, verlegt in Zementmörtel M = 1:3, einschl. Verfüllung des Mauerwerks. Auftrifflhöhe = 500 mm