


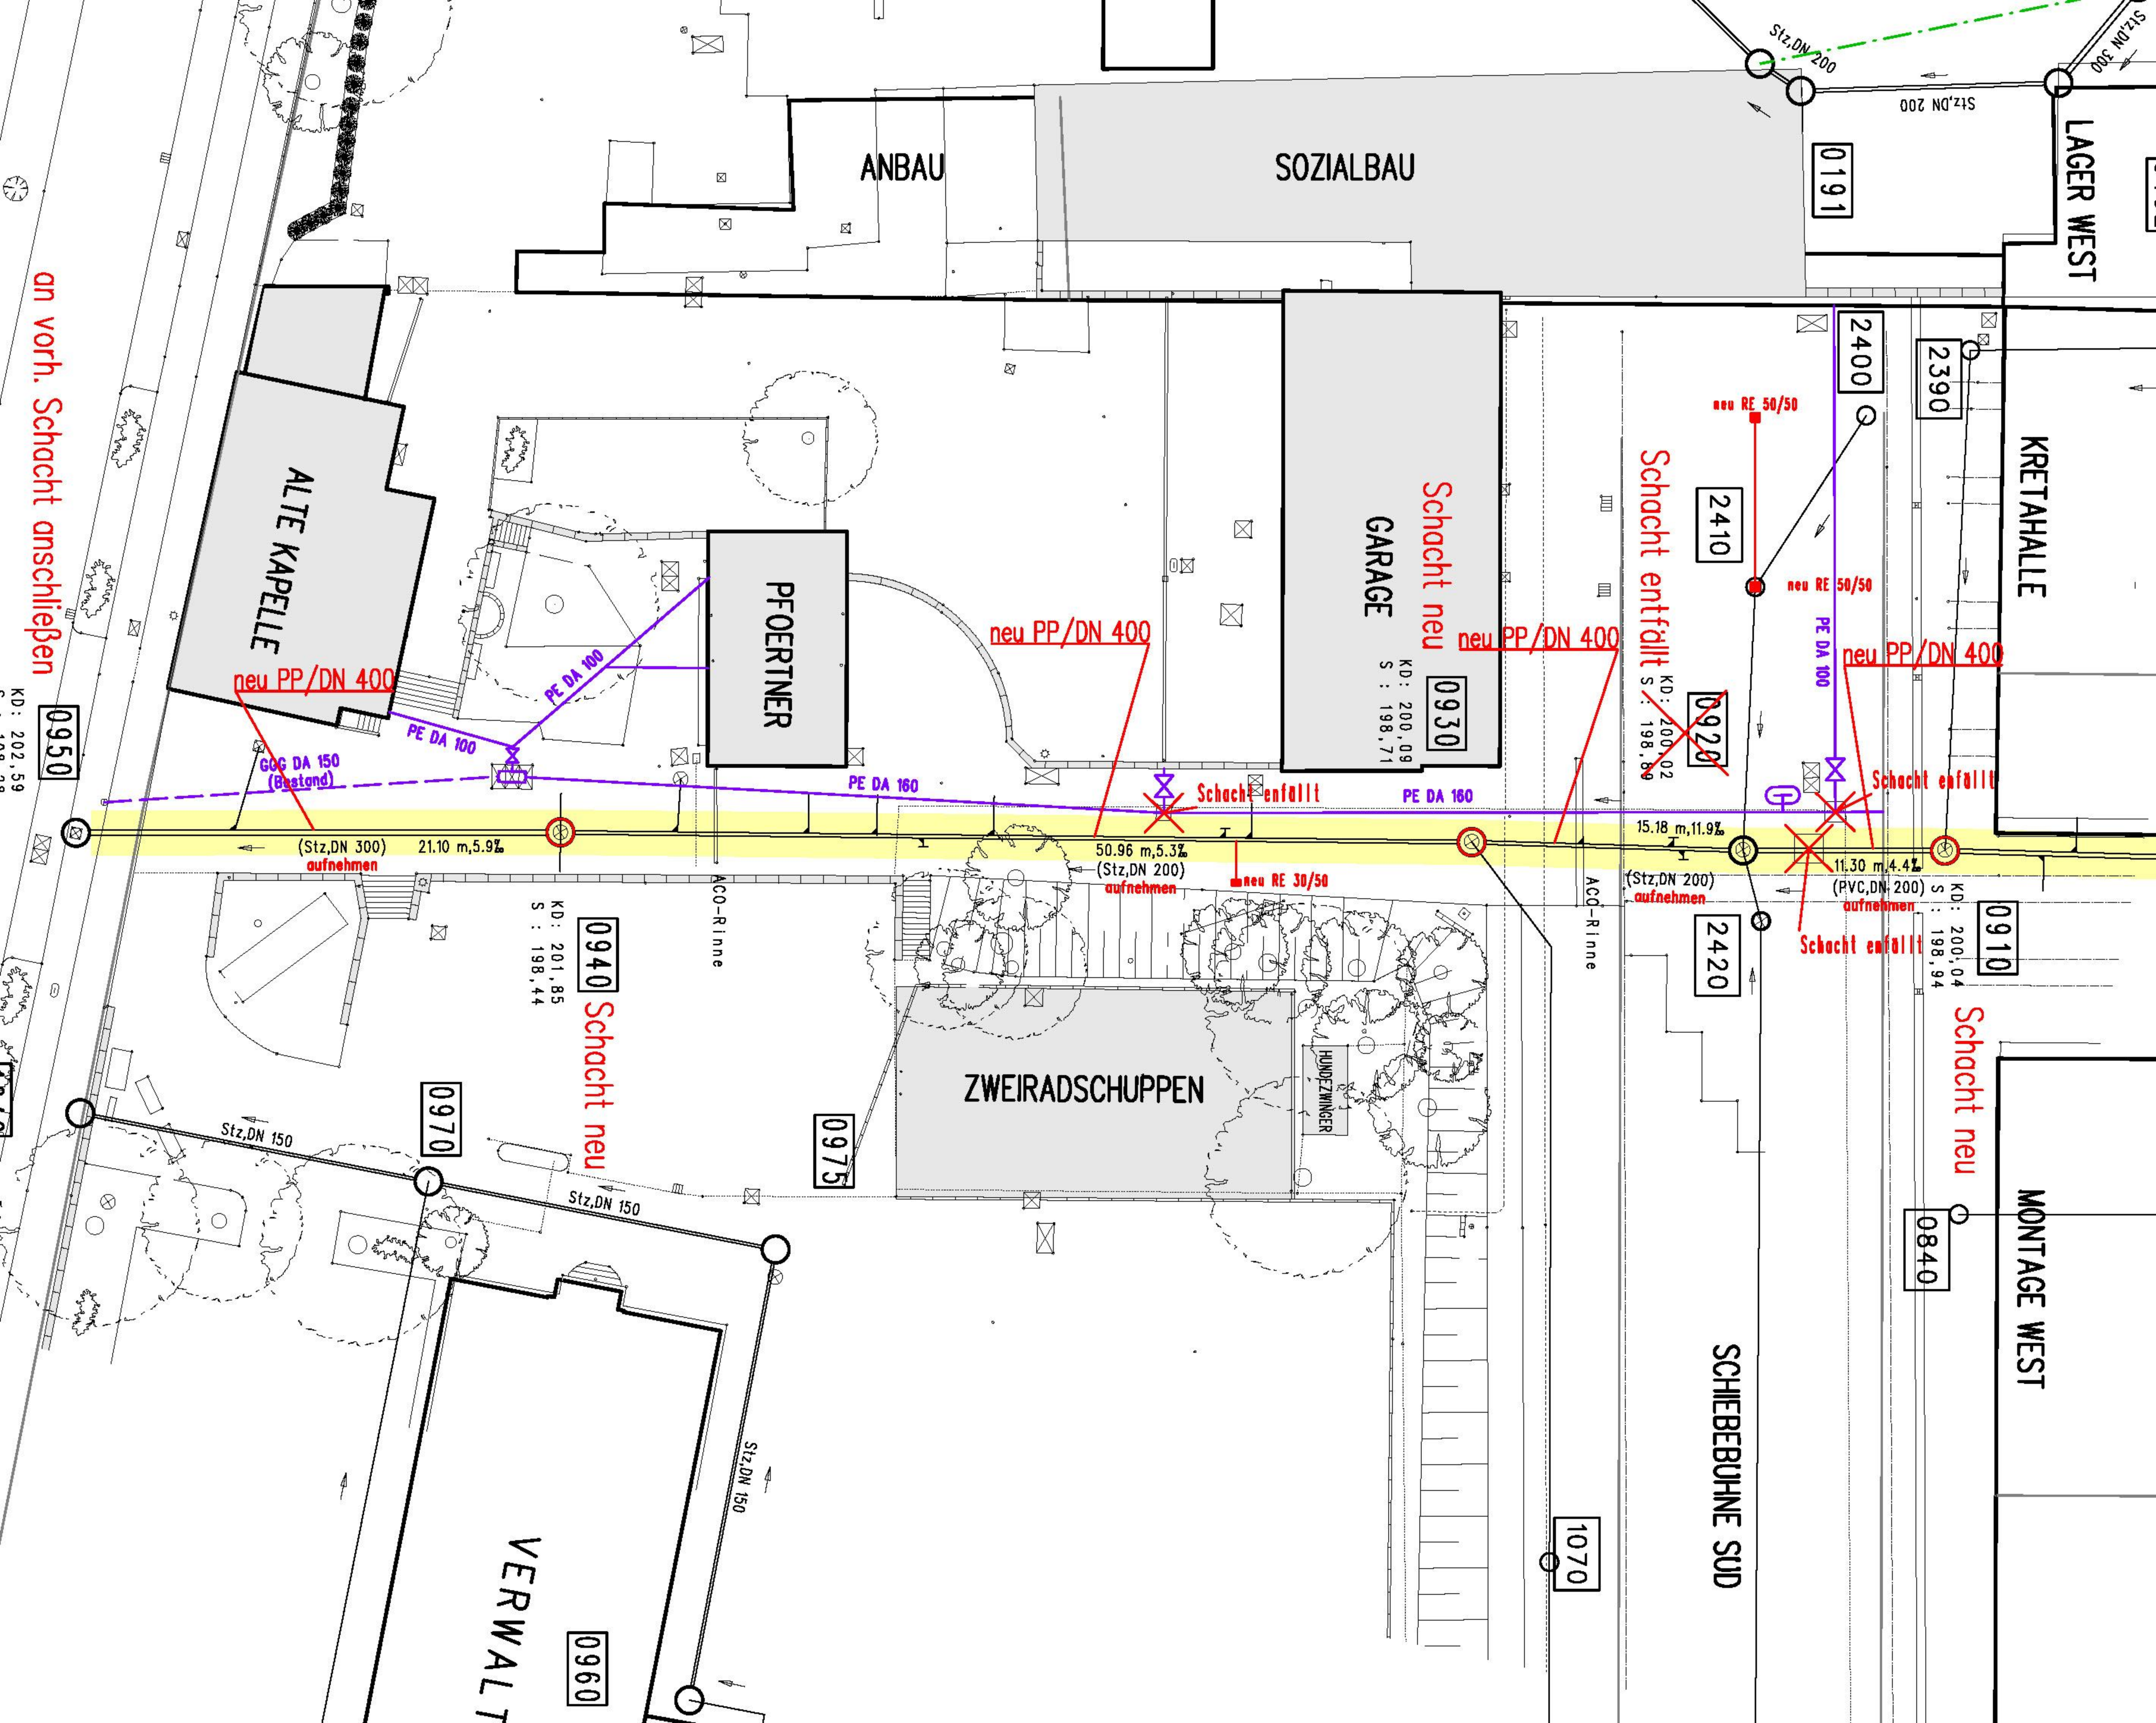

an vorh. Schacht anschließen

KD: 202,59
S: 198,28

ALTE KAPELLE

neu PP/DN 400

GOG DA 150
(Bestand)

(Stz,DN 300) 21.10 m,5.9% aufnehmen

0940 Schacht neu
KD: 201,85
S: 198,44

PFOERTNER

ANBAU

SOZIALBAU

GARAGE

Schacht neu
KD: 200,09
S: 198,71

ZWEIRADSCHUPPEN

HUNDEZINGER

KRETAHALLE

LAGER WEST

MONTAGE WEST

VERWALT

SCHIEBEBUHNE SUD

0191

2390

2400

2410

2420

0910

0840

1070

0975

0970

0960

Schacht entfällt
KD: 200,02
S: 198,89

Schacht entfällt

Schacht entfällt

Schacht neu
KD: 200,04
S: 198,94

neu PP/DN 400

neu PP/DN 400

neu PP/DN 400

neu RE 50/50

neu RE 50/50

neu RE 30/50
50.96 m,5.3%
(Stz,DN 200) aufnehmen

15.18 m,11.9%
(Stz,DN 200) aufnehmen

11.30 m,4.4%
(PVC,DN 200) aufnehmen

Schacht entfällt

Schacht entfällt

Schacht entfällt