


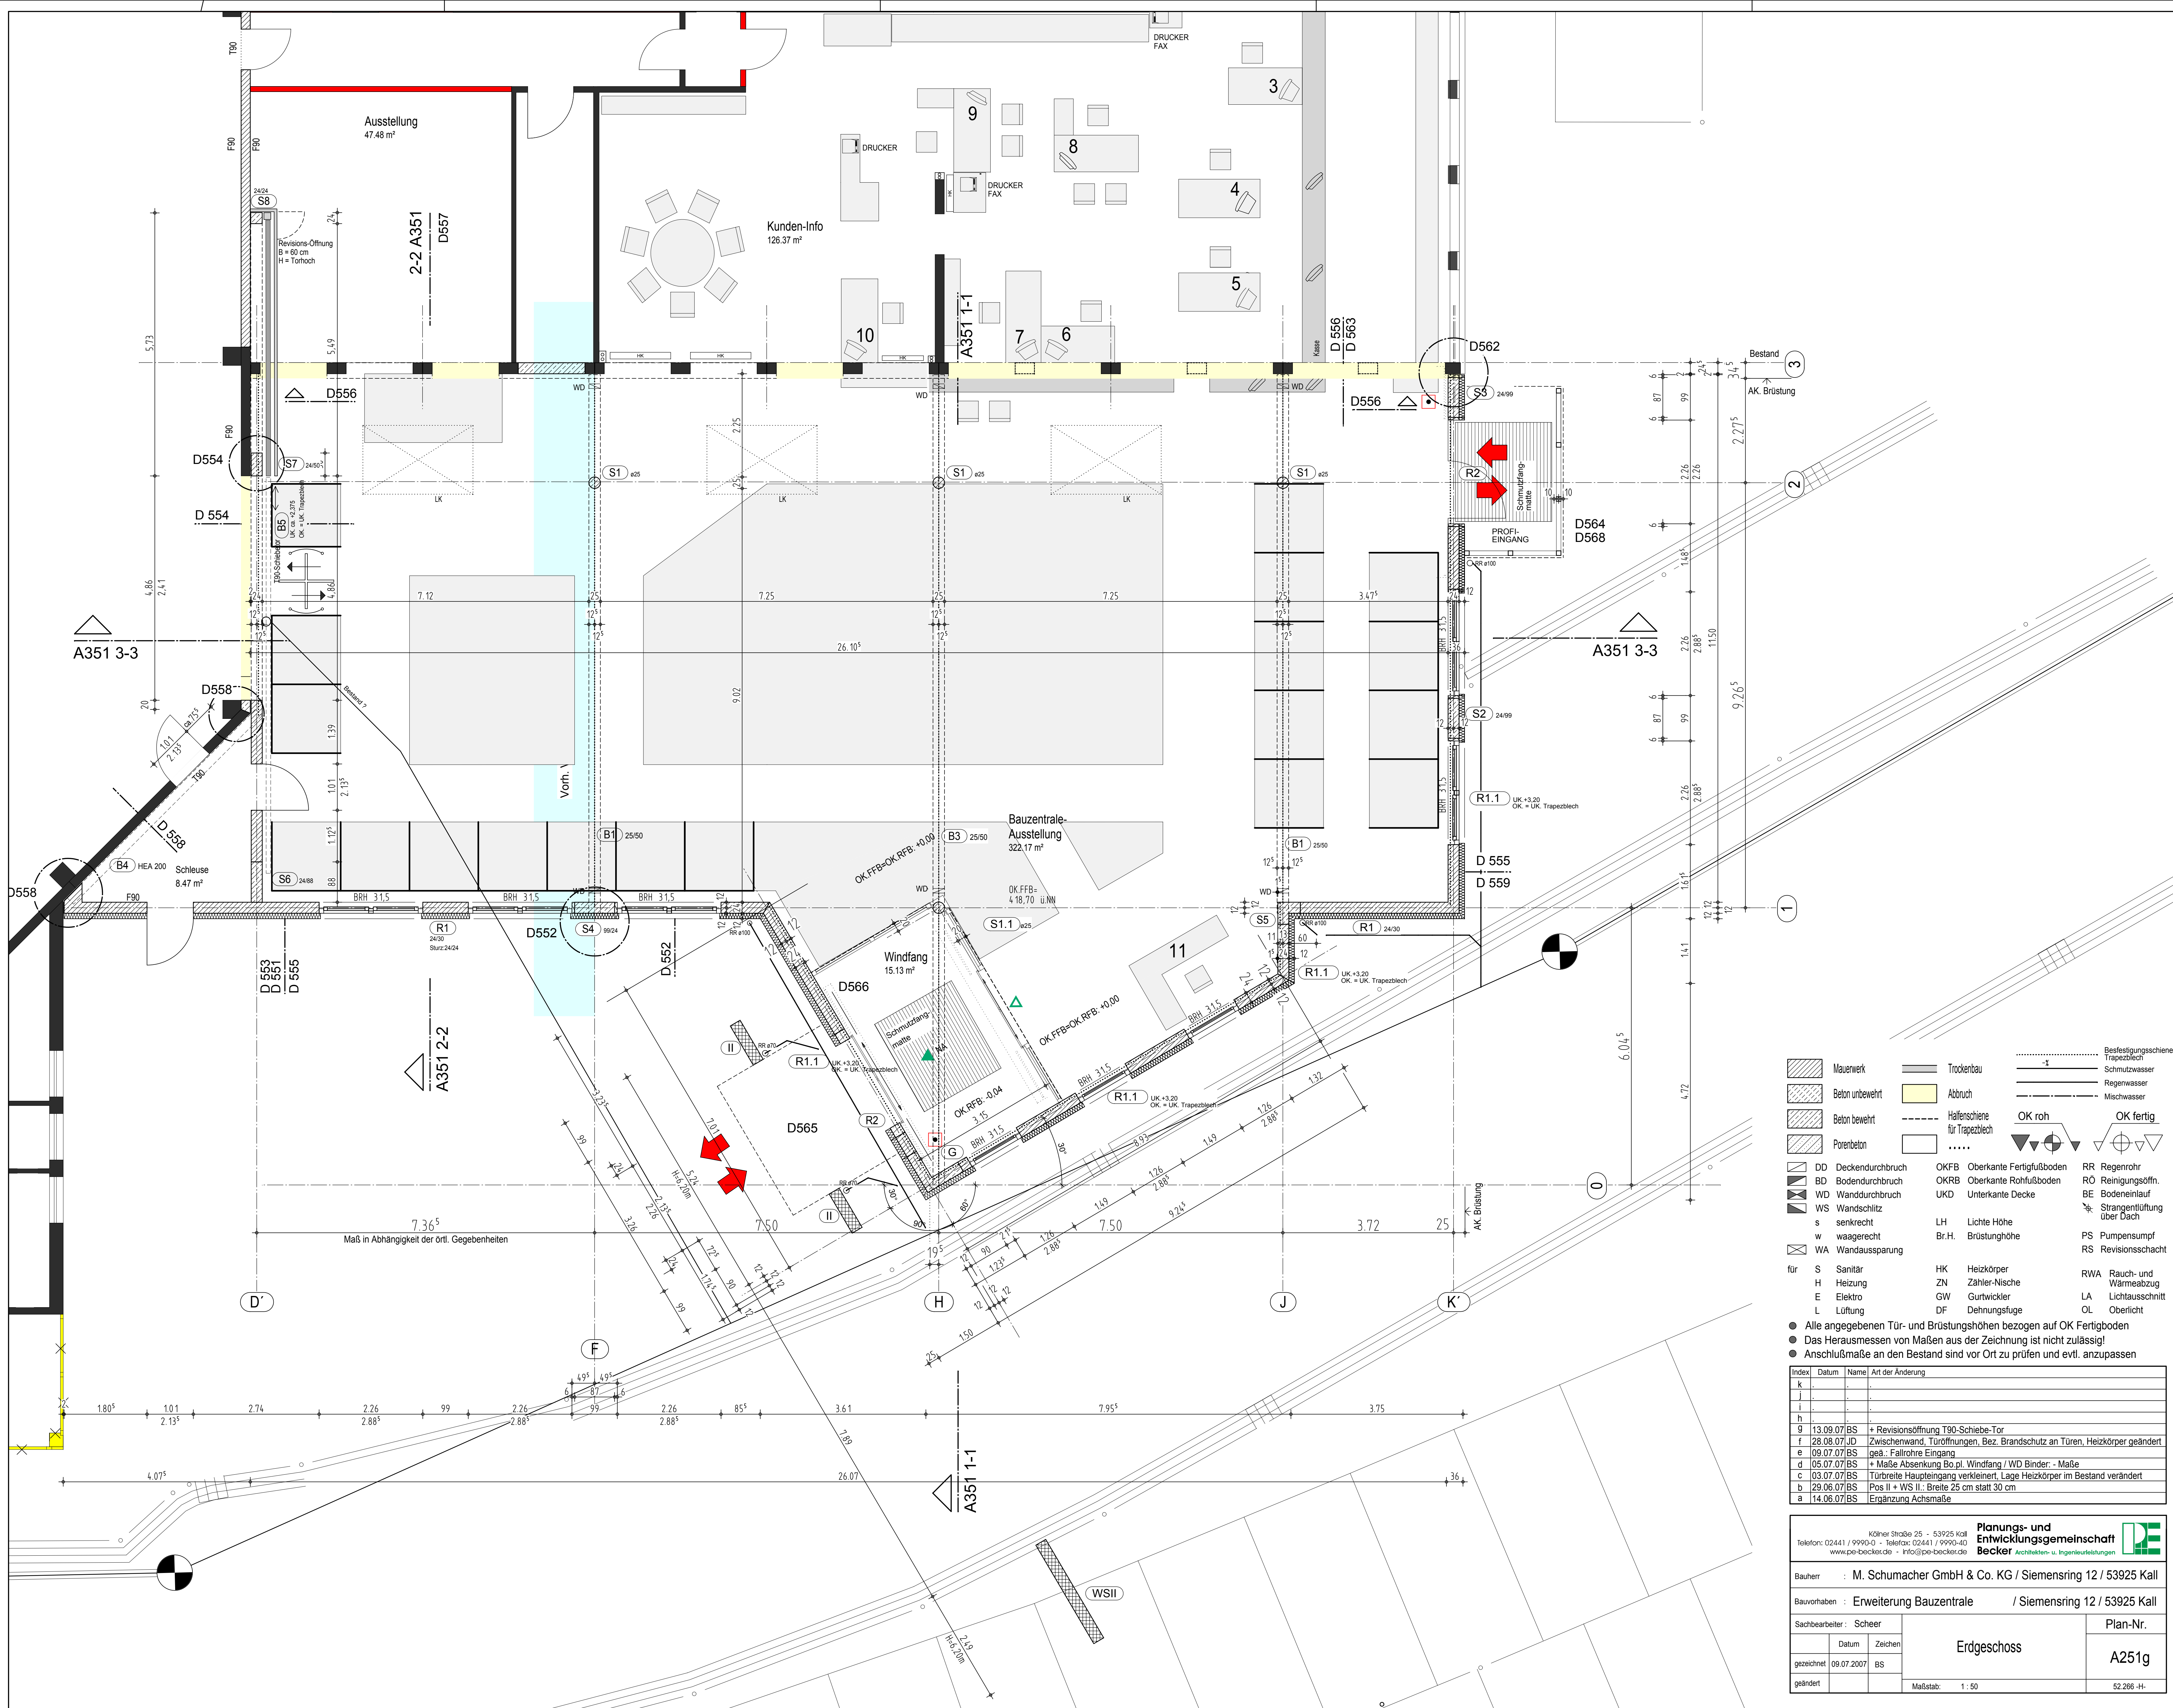

- | | | | | | |
|--|---------------------|--|--------------------------------|--|----------------------------------|
| | Mauerwerk | | Trockenbau | | Besfestigungsschiene Trapezblech |
| | Beton unbewehrt | | Abbruch | | Schmutzwasser |
| | Beton bewehrt | | Halflenschiene für Trapezblech | | Regenwasser |
| | Porenbeton | | OK roh | | Mischwasser |
| | DD Deckendurchbruch | | OKFB Oberkante Fertigfußboden | | OK fertig |
| | BD Bodendurchbruch | | OKRB Oberkante Rohfußboden | | RR Regenrohr |
| | WD Wanddurchbruch | | UKD Unterkante Decke | | RÖ Reinigungsöffn. |
| | WS Wandschütz | | LH Lichte Höhe | | BE Bodeneinlauf |
| | s senkrecht | | Br.H. Brüstungshöhe | | Strangentlüftung über Dach |
| | w waagrecht | | PS Pumpensumpf | | RS Revisionsschacht |
| | WA Wandaussparung | | RWA Rauch- und Wärmeabzug | | LA Lichtausschnitt |
| | für S Sanitär | | HK Heizkörper | | OL Oberlicht |
| | H Heizung | | ZN Zähler-Nische | | |
| | E Elektro | | GW Gurtwickler | | |
| | L Lüftung | | DF Dehnungsfuge | | |

- Alle angegebenen Tür- und Brüstungshöhen bezogen auf OK Fertigboden
- Das Herausmessen von Maßen aus der Zeichnung ist nicht zulässig!
- Anschlußmaße an den Bestand sind vor Ort zu prüfen und evtl. anzupassen

Index	Datum	Name	Art der Änderung
k			
j			
i			
h			
g	13.09.07/BS	+ Revisionsöffnung T90-Schiebe-Tor	
f	28.08.07/JD	Zwischenwand, Türöffnungen, Bez. Brandschutz an Türen, Heizkörper geändert	
e	09.07.07/BS	geä.: Fallrohre Eingang	
d	05.07.07/BS	+ Maße Absenkung Bo.pl. Windfang / WD Binder: - Maße	
c	03.07.07/BS	Türbreite Haupteingang verkleinert, Lage Heizkörper im Bestand verändert	
b	29.06.07/BS	Pos II + WS II.: Breite 25 cm statt 30 cm	
a	14.06.07/BS	Ergänzung Achsmaße	

Kölner Straße 25 · 53925 Kall Telefon: 02441 / 9990-0 · Telefax: 02441 / 9990-40 www.pe-becker.de · info@pe-becker.de		Planungs- und Entwicklungsgemeinschaft Becker
Bauherr : M. Schumacher GmbH & Co. KG / Siemensring 12 / 53925 Kall		
Bauvorhaben : Erweiterung Bauzentrale / Siemensring 12 / 53925 Kall		
Sachbearbeiter : Scheer		Plan-Nr.
Datum	Zeichen	
gezeichnet 09.07.2007	BS	Erdgeschoss
geändert		
Maßstab: 1 : 50		A251g
		52.266-H-