


Schnitt 5

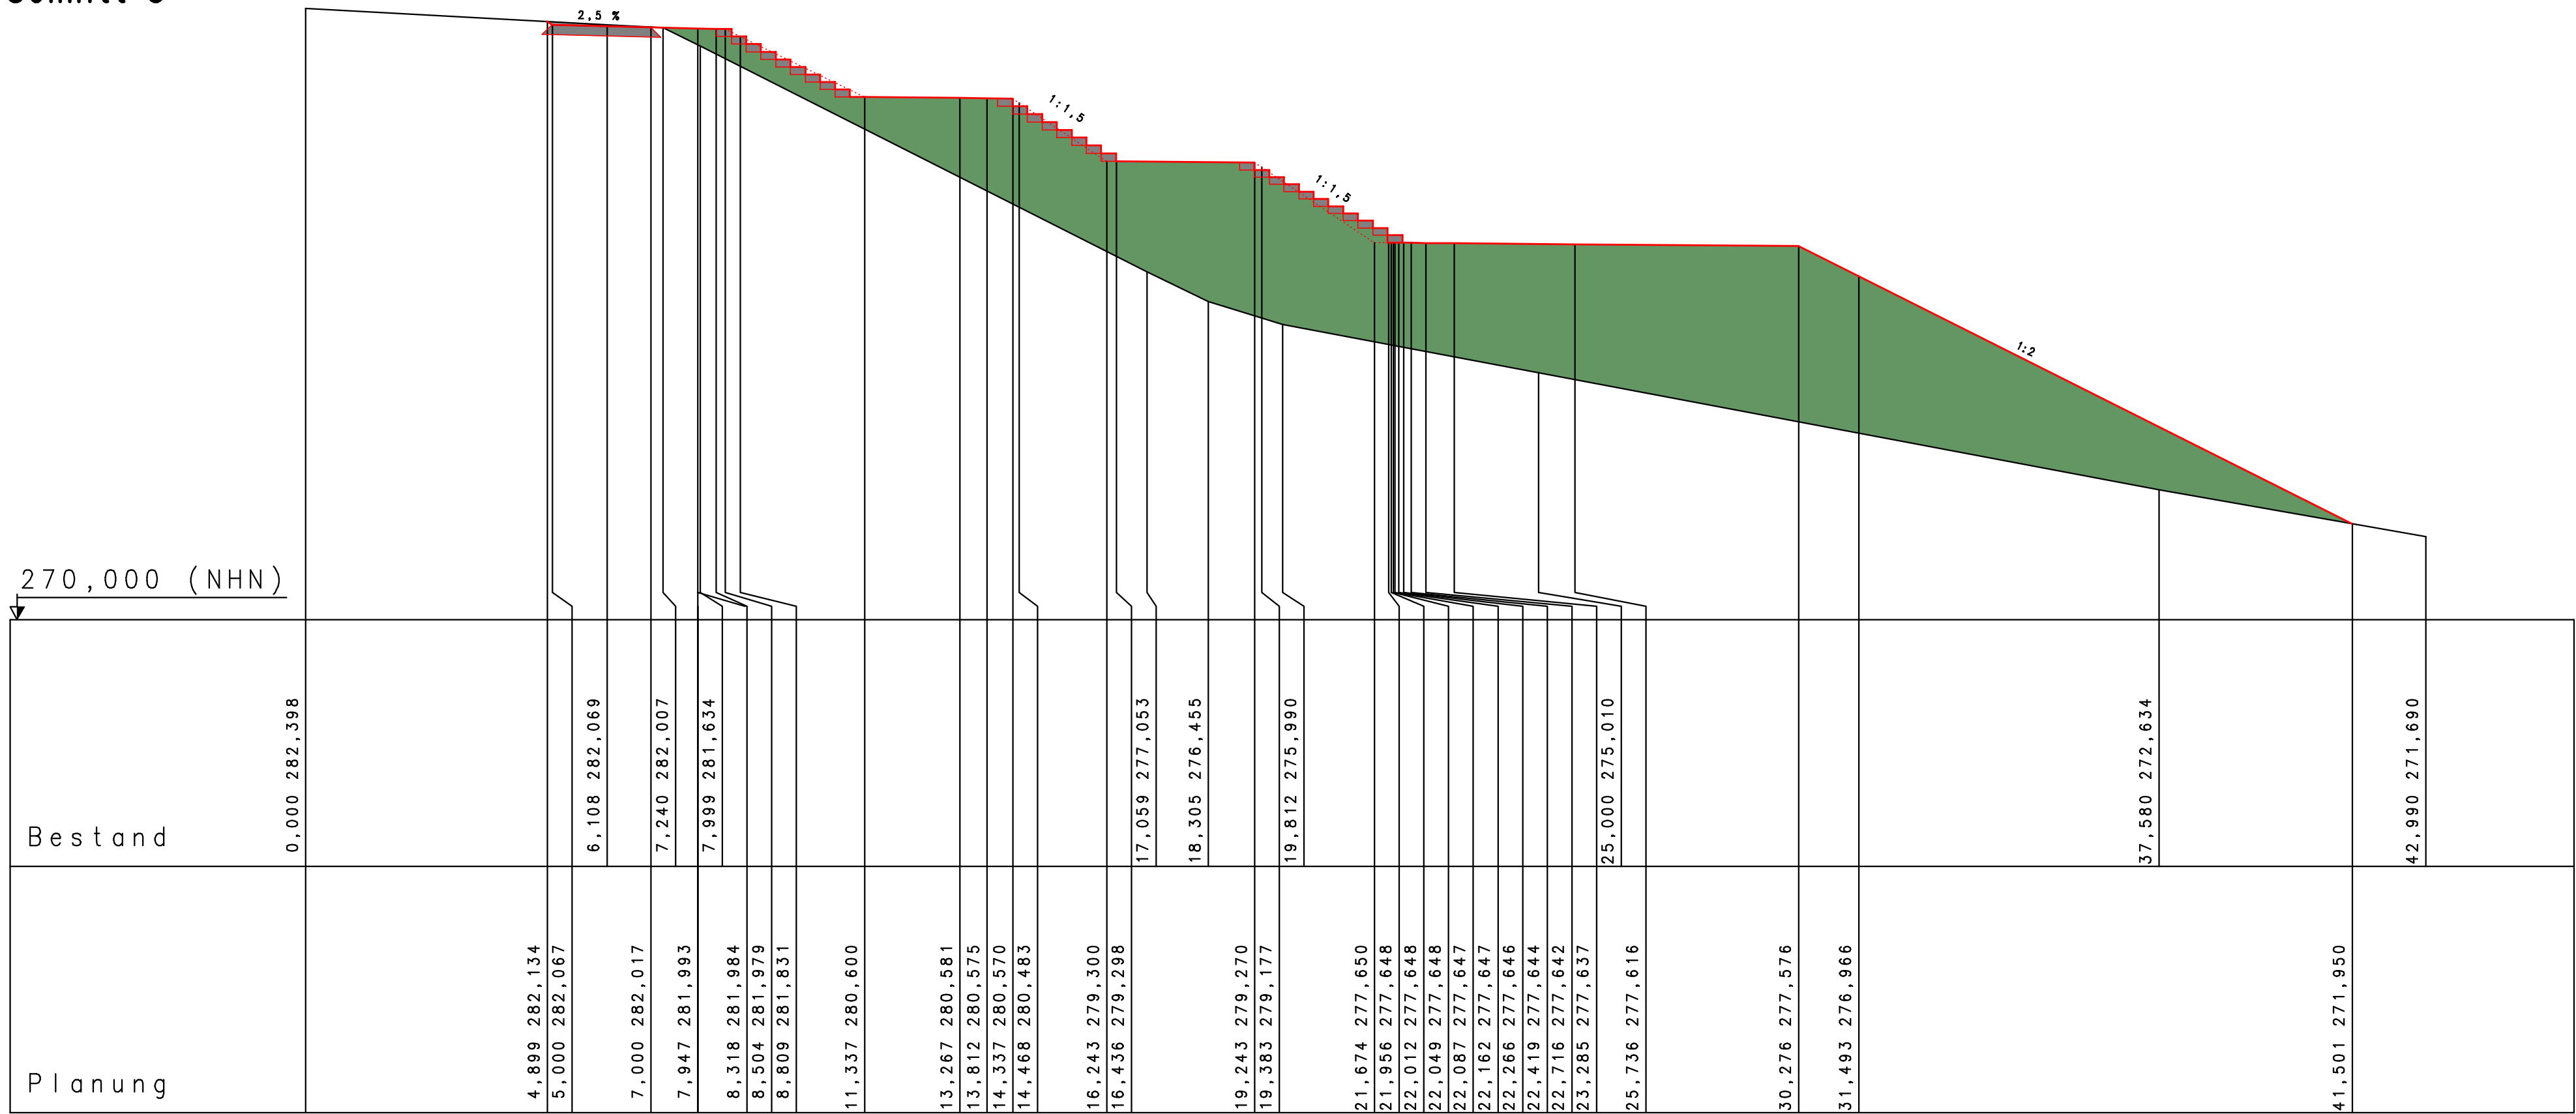

Kölner Straße 25 · D-53925 Kall
Telefon +49(0)24 41/99 90-0 · Fax 99 90-40
info@pe-becker.de · www.pe-becker.de

 **BECKER GmbH**
Architekten + Ingenieure

Bauherr :  Gemeinde Simmerath
Rathaus, 52152 Simmerath

Bauvorhaben : Blue Spot - Hot Spot

Sachbearbeiter : A. Göttgens		Regulierung Uferböschung und Anlegen von Wegen Ausführungsplanung Schnitt 5	Plan-Nr.	
	Datum		Zeichen	V-405
gezeichnet	16.11.2011		db	
geändert				
Maßstab: 1 : 100/100		Tb4\\...\	36.126 - T -	