


Querschnitt A-A

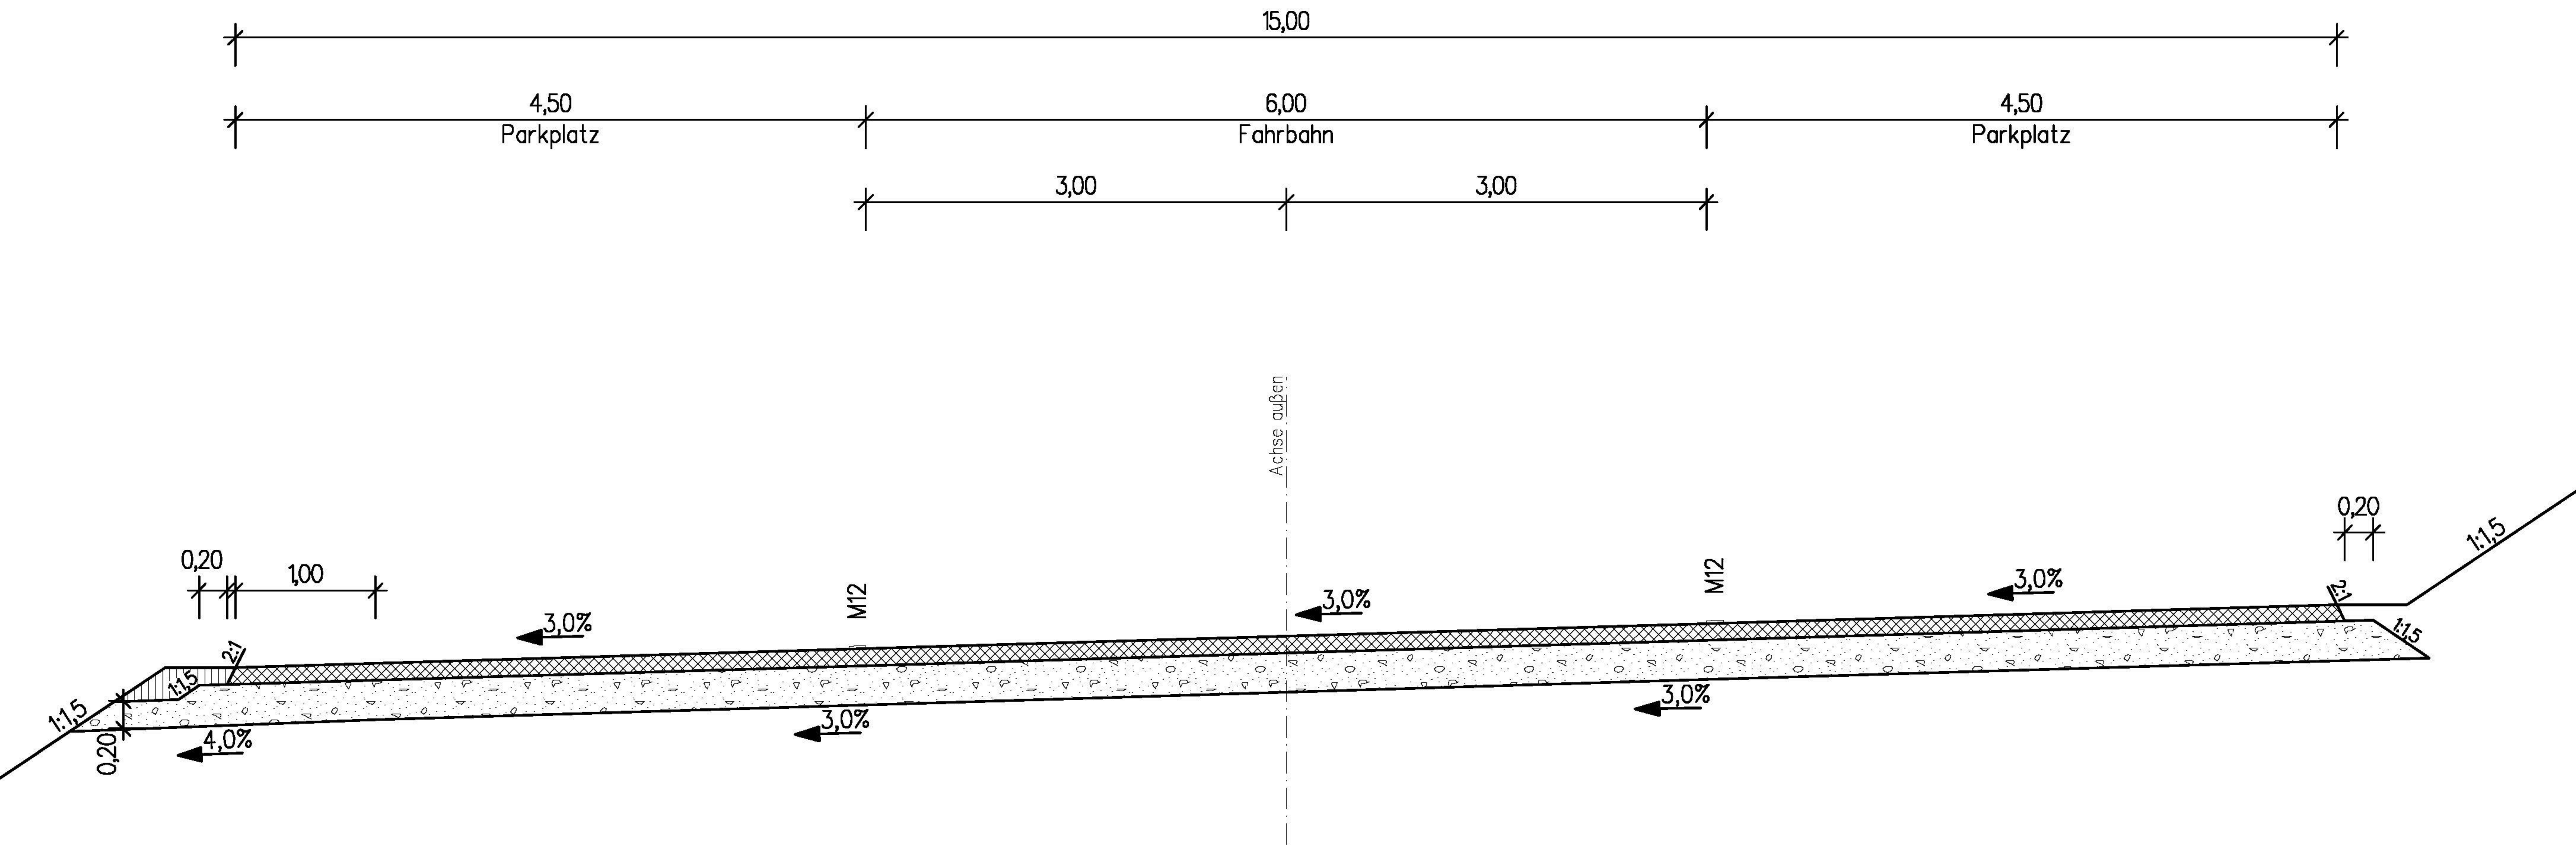

Befestigung Fahrbahn und Parkplatz

12 cm bit. Tragschicht 0/32mm
28 cm Frostschutzschicht 0/56 mm
40 cm Gesamtaufbau