


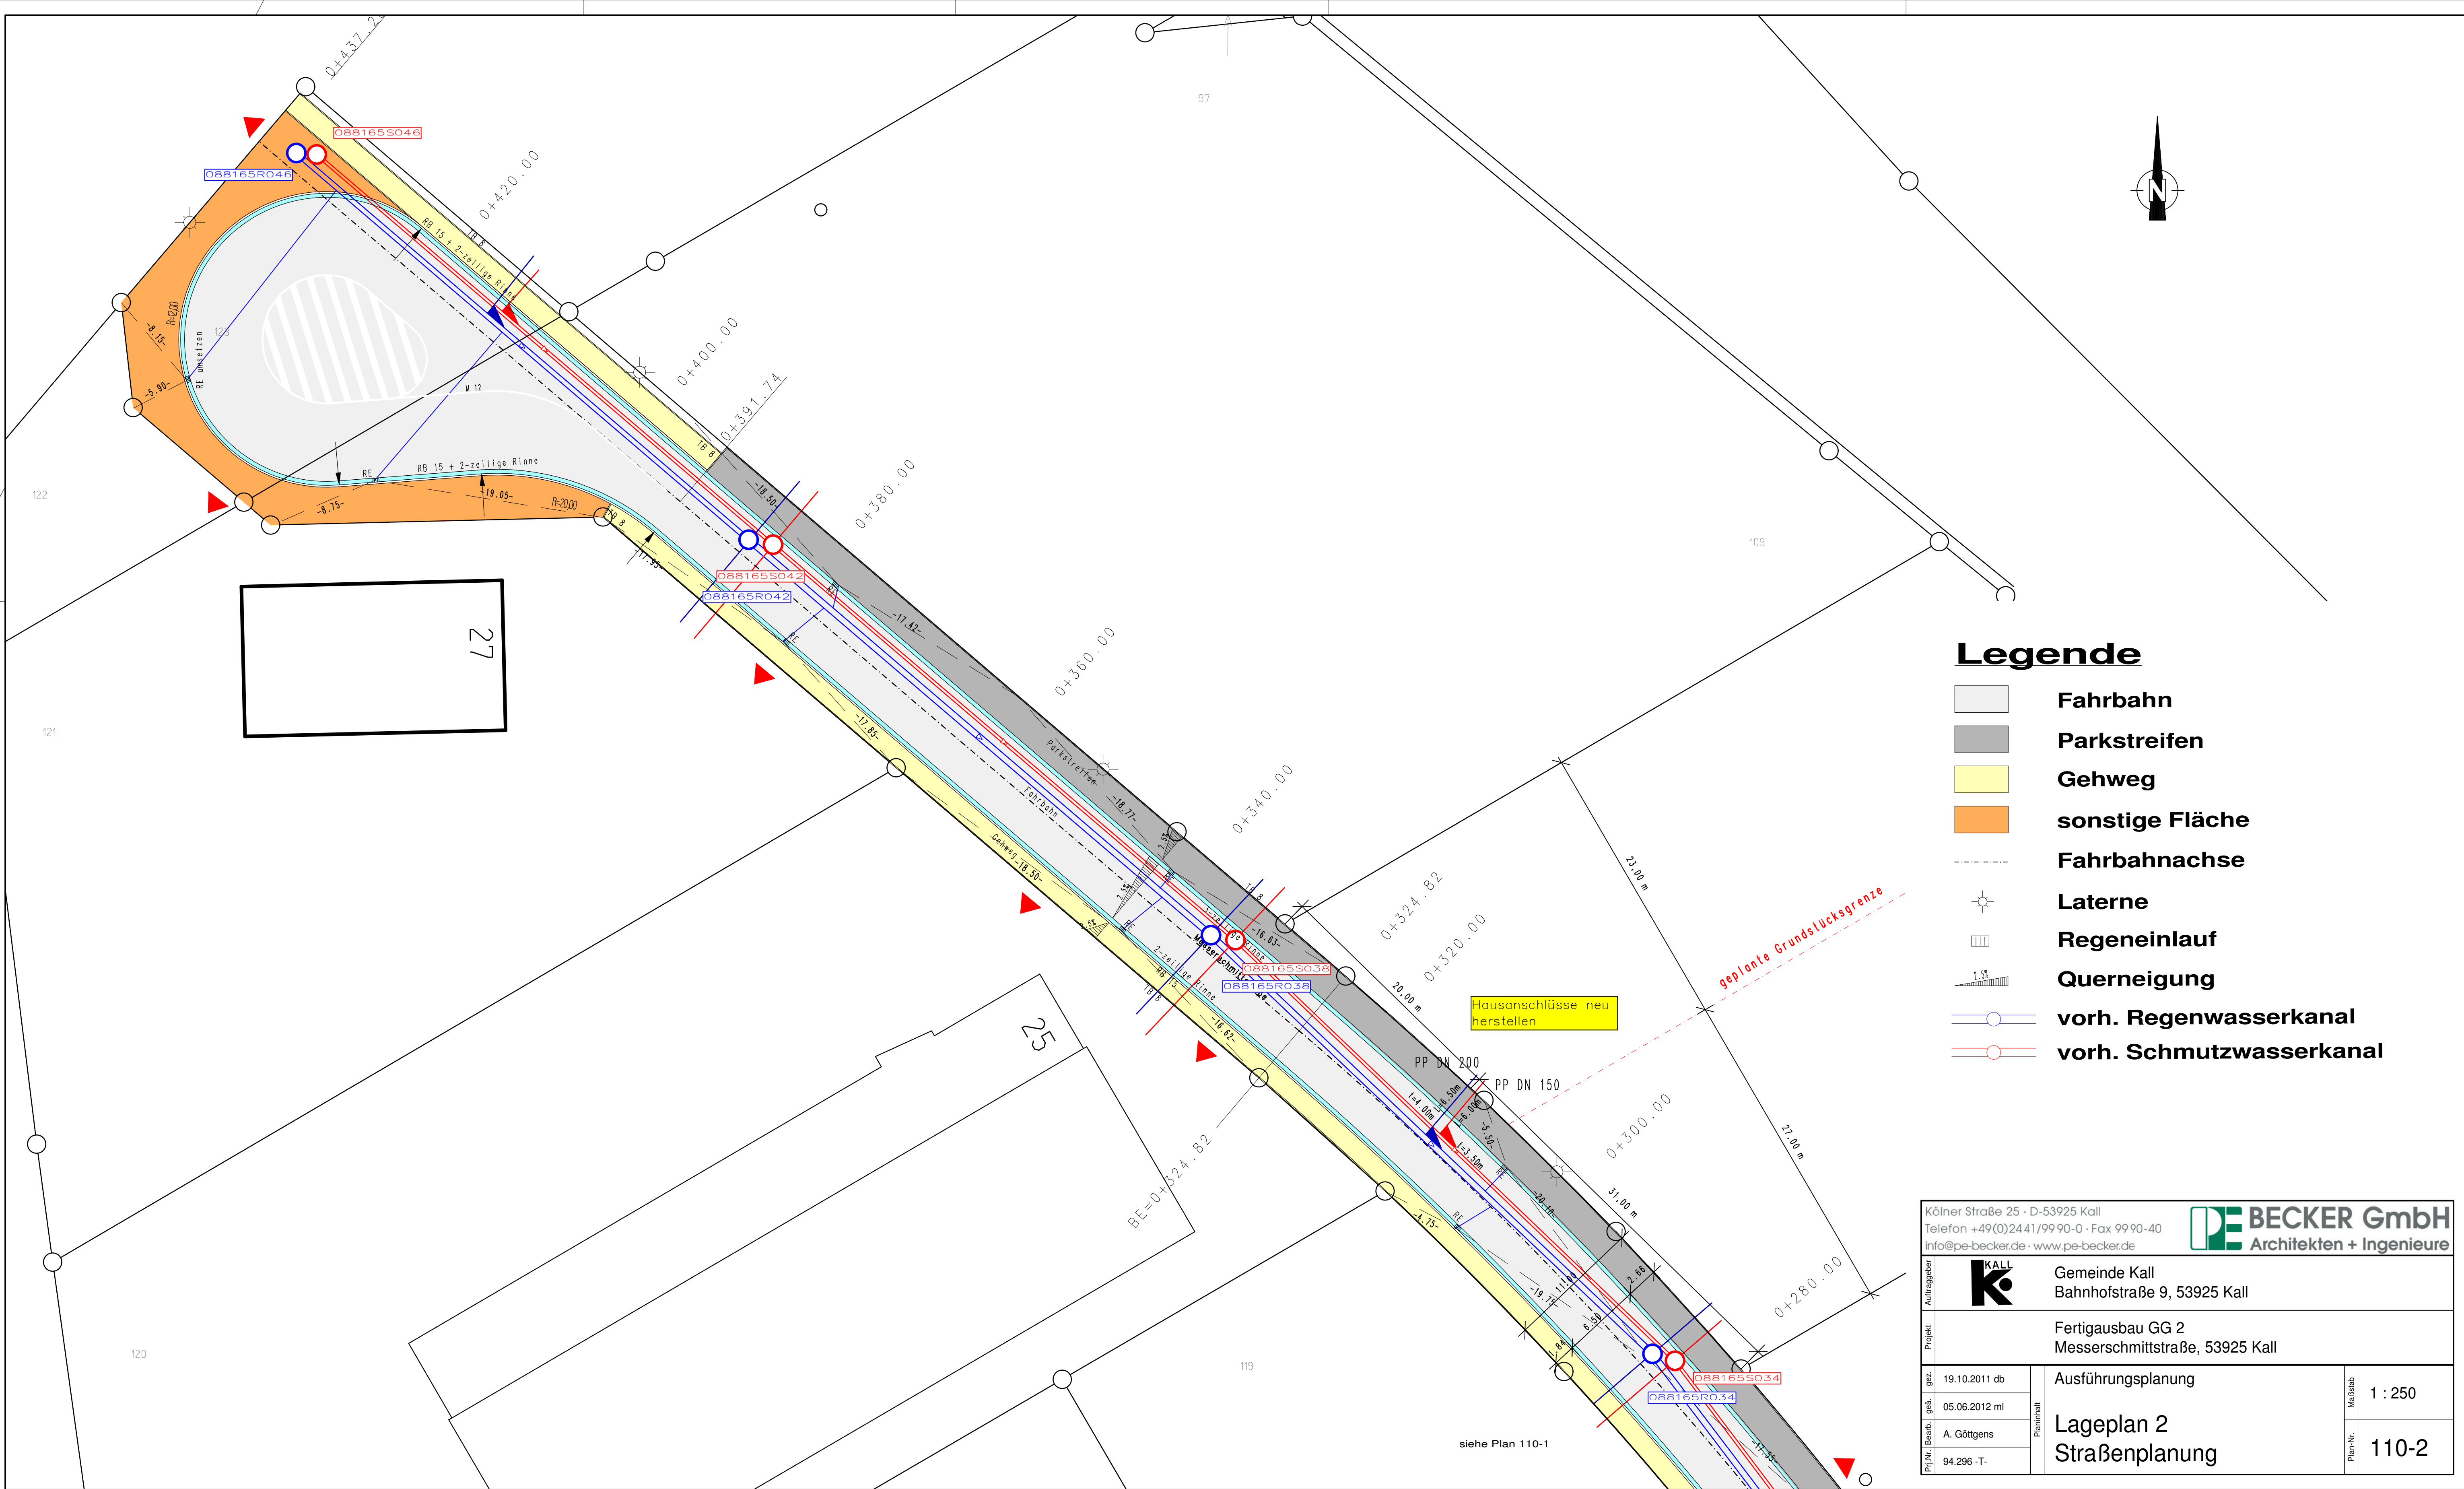

Legende

- Fahrbahn
- Parkstreifen
- Gehweg
- sonstige Fläche
- Fahrbahnachse
- Laterne
- Regeneinlauf
- Querneigung
- vorh. Regenwasserkanal
- vorh. Schmutzwasserkanal

Köln

Str

25

D-53925 Kall

Telefon

+49(0)24 41/99 90-0

Fax

99 90-40

Info

pe-becker.de

www.pe-becker.de

BECKER GmbH

Architekten + Ingenieure

Auftraggeber	K Gemeinde Kall Bahnhofstraße 9, 53925 Kall			
Projekt	Fertigausbau GG 2 Messerschmittstraße, 53925 Kall			
Proj.Nr.	19.10.2011 db	Ausführungsplanung	Maßstab	1 : 250
geol.	05.06.2012 ml			
Beauf.	A. Göttgens			
Plan-Nr.	94.296 -T-			
Lageplan 2		110-2		
Straßenplanung				